PRZEKRÓJ A-A
skala 1:50

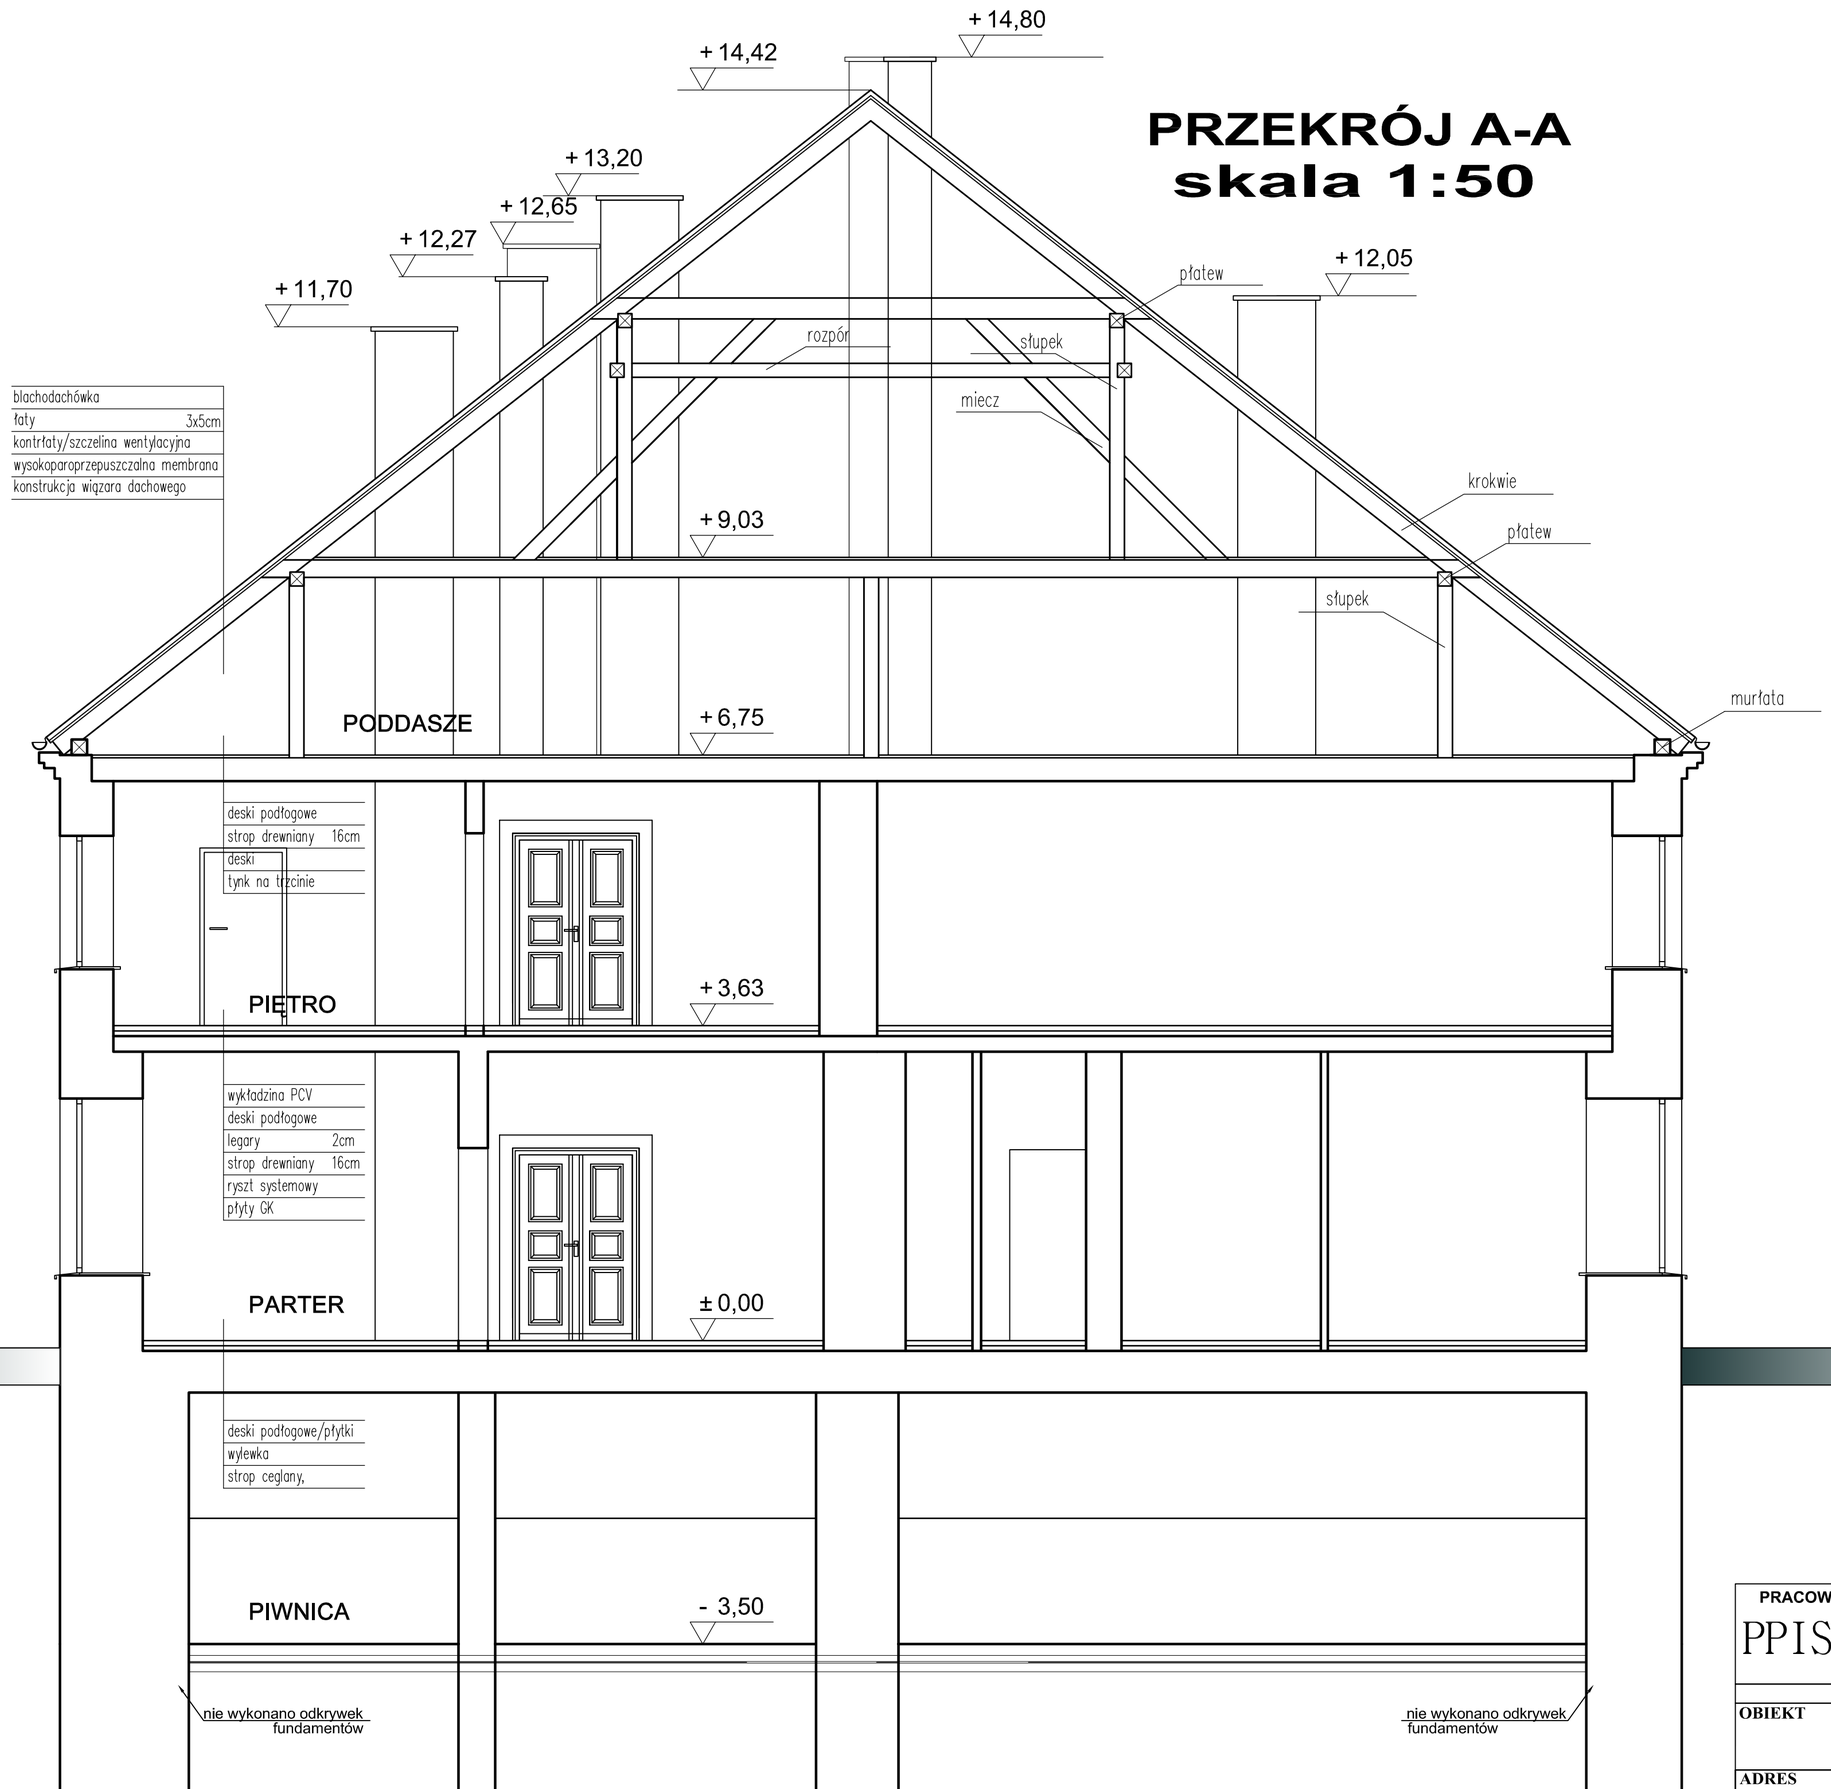

PRACOWNIA PROJEKTÓW INSTALACJI SANITARNYCH
PPIS
rok założenia 1983
ul. św. Franciszka z Asyżu 19, 64-100 Leszno
tel./fax 65 520-91-13
e-mail: ppis__busza@poczta.onet.pl

	Branża:	Stadium: proj.budowlany
OBIEKT	Projekt budowlany kominów spalinowych oraz wentylacyjnych dla budynku położonego w Kozowie nr 42 gm.Wińsko	
ADRES OBIEKTU	Kozowo 42, 56-160 Wińsko działka o nr ewid. 115, obręb 0014 Kozowo	**DATA** **02.2015**
INWESTOR	Gmina Wińsko Pl.Wolności 2, 56-160 Wińsko	**SKALA** **1:50**
PROJEKTANT Architektury	mgr inż. arch. Joanna Włodarz-Jakubowska nr uprawnień WP-OIA/OKK/UpB/59/2008 w specjalności architektonicznej do projektowania bez ograniczeń	
sprawdzający: Architektury	mgr inż. arch. G.Tatarka nr uprawnień 7131/11/P/2003 w specjalności architektonicznej do projektowania bez ograniczeń	
PROJEKTANT b.sanitarna	mgr inż. Beata Busza nr uprawnień WKP/0252/PWOS/05 w specjalności inst.-inż. bez ograniczeń	
sprawdzający: b.sanitarna	mgr inż. Aleksander Busza nr uprawnień WKP/0277/PWOS/04 w specjalności inst.-inż. bez ograniczeń	
TYTUŁ RYSUNKU	**PRZEKRÓJ A-A**	**NR RYS.:** **6**