PROJEKTOWANE ROZPLANOWANIE KOMINÓW SPALINOWYCH I WENTYLACYJNYCH W BUDYNKU WIELRODZINNYM W KOZOWIE gm.WIŃSKO

RZUT PRZYZIEMIA skala 1:50

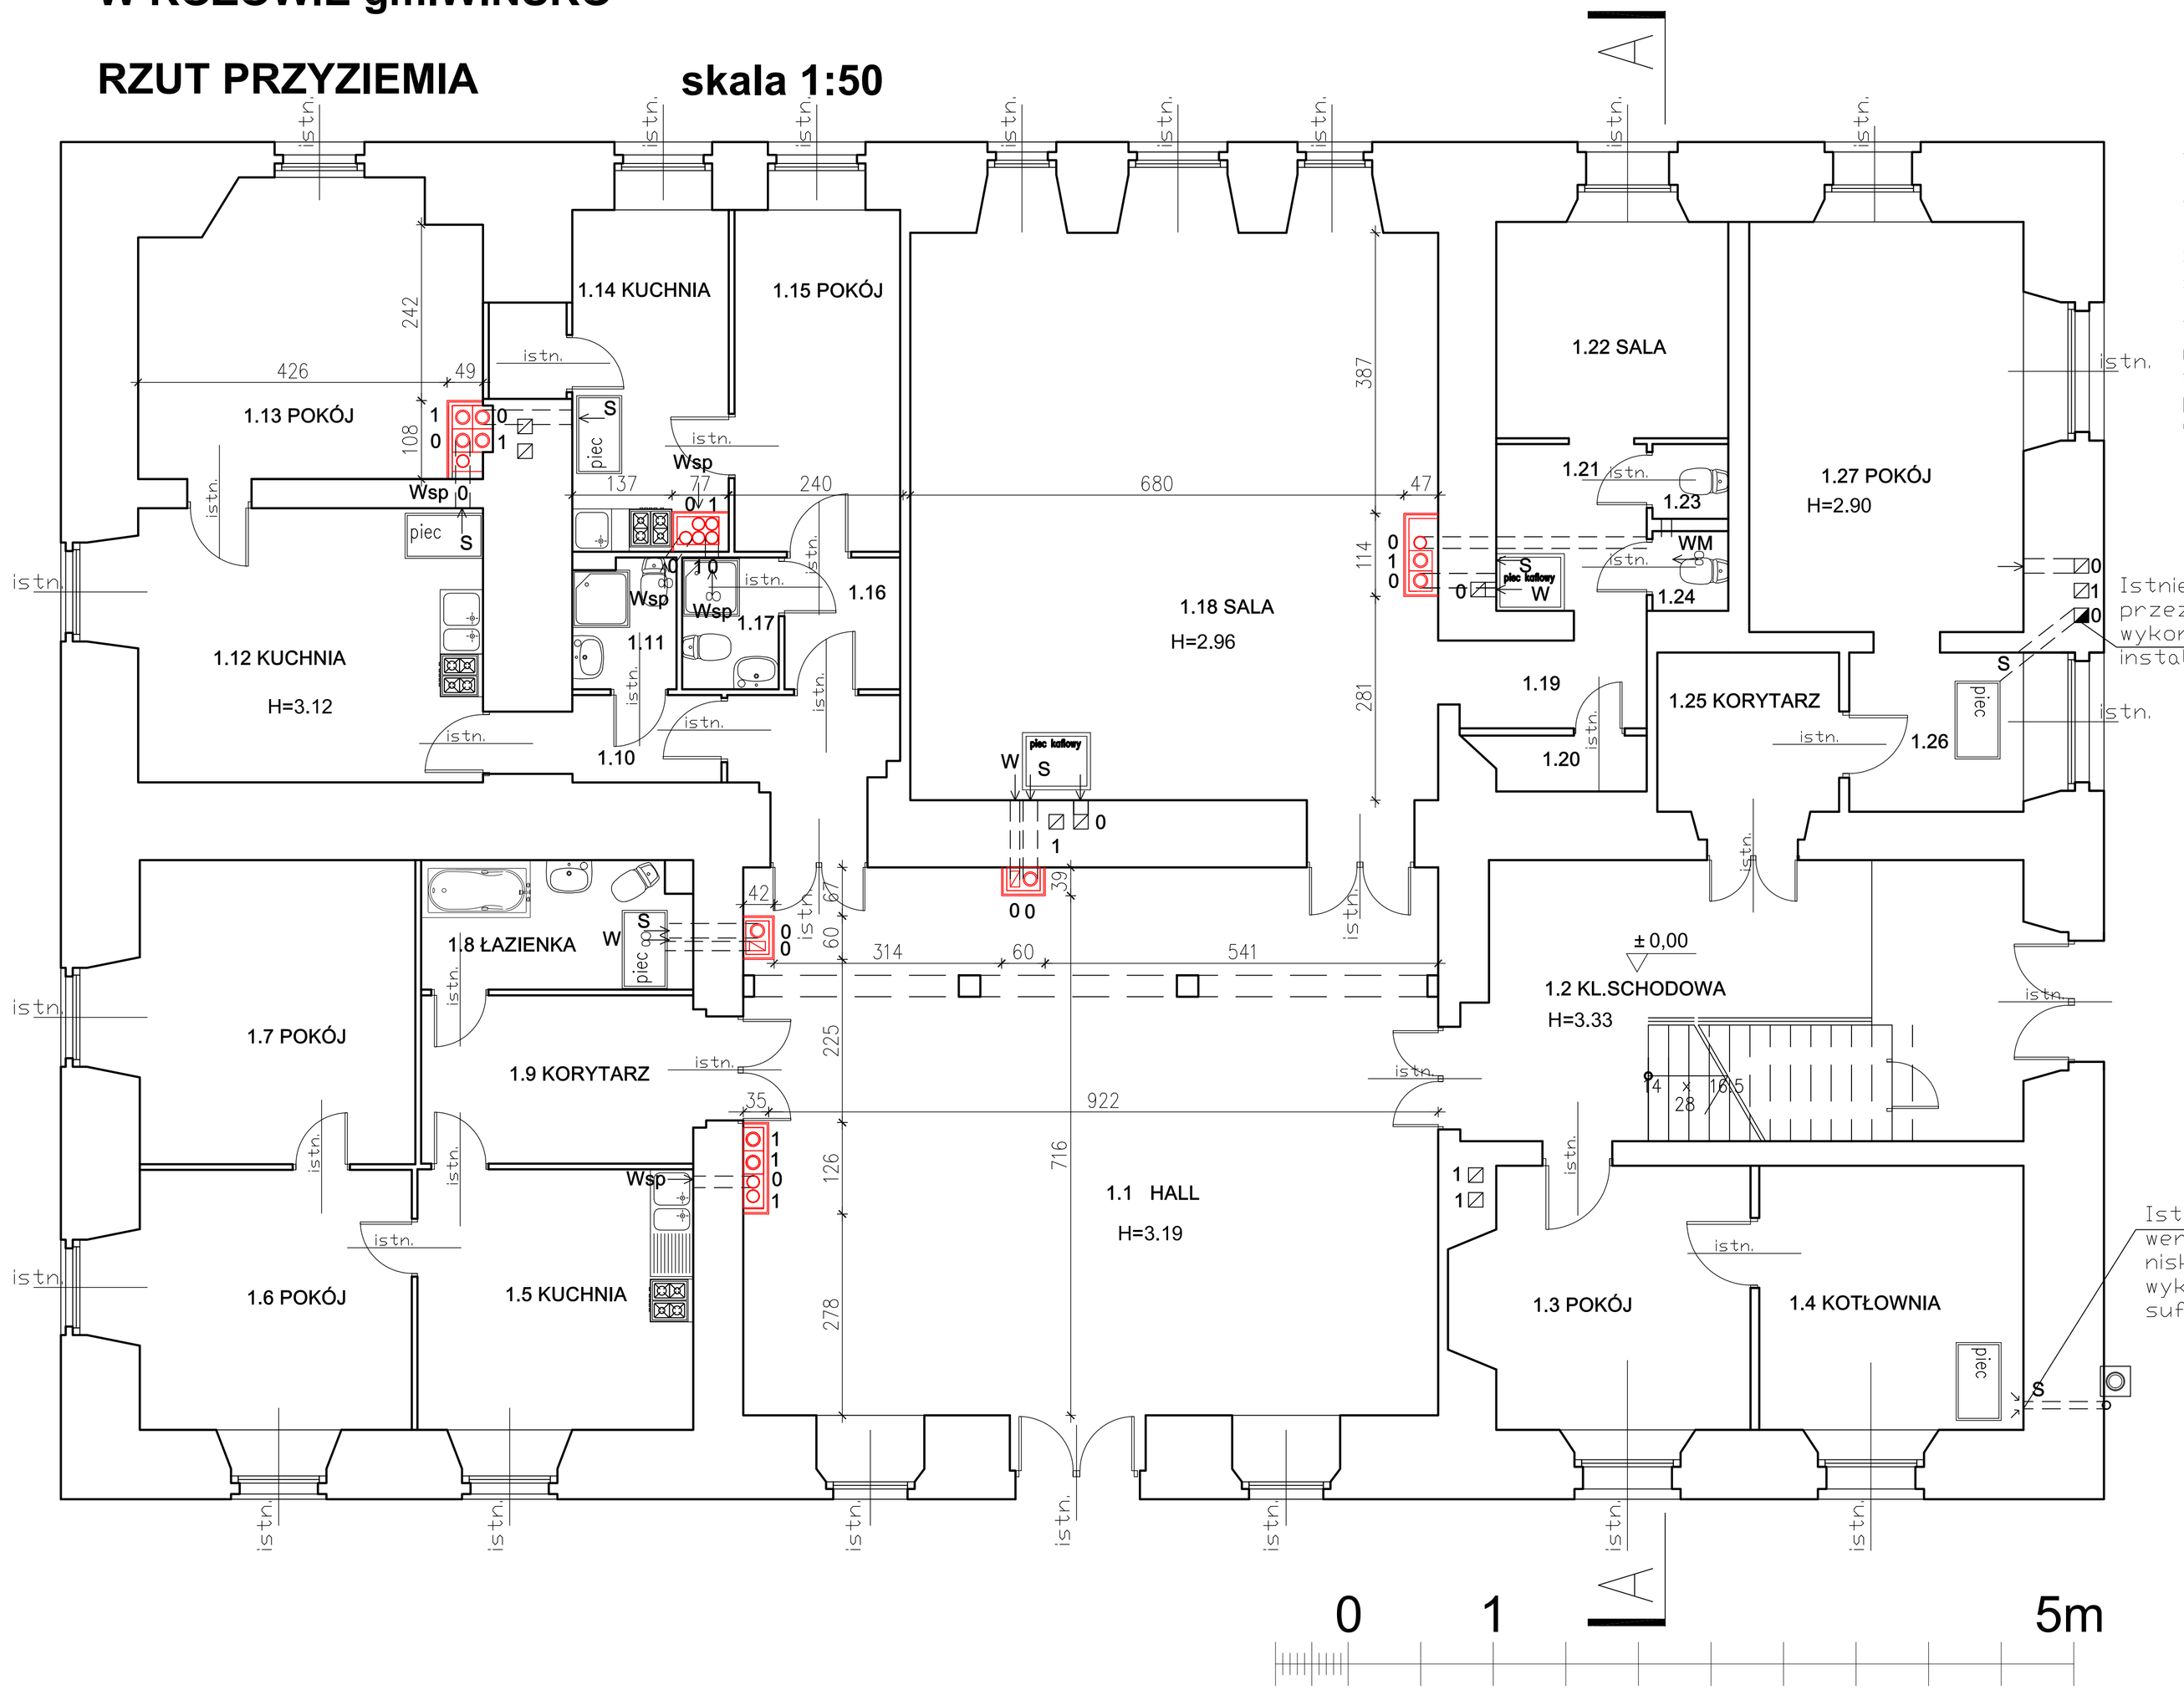

WM - wentylacja mechaniczna

W - wentylacja grawitacyjna

S - podłączenia do kominów spalinowych

Wsp - wentylacja wykonana z rur spiro w stropie i wyprowadzone ponad dach. powyżej obudowana i zwieńczna czapą

- wentylator łazienkowy

Istniejący komin przeznaczony do wykorzystania- po instalacji wkładu

Istniejąca kratka wentylacyjna zbyt nisko zamontowana wykonać pod sufitem.

PPIS	PRACOWNIA PROJEKTÓW INSTALACJI SANITARNYC rok założenia 1983 ul. św. Franciszka z Asyżu 19, 64-100 Leszr tel./fax 65 520-91-13 e-mail: ppis__busza@poczta.onet.pl	
	Branża:	Stadium: proj.budowla
OBIEKT	Projekt budowlany kominów spalinowych oraz wentylacyjnych dla budynku położonego w Kozowie gm.Wińsko	
ADRES OBIEKTU	Kozowo 42, 56-160 Wińsko działka o nr ewid. 115, obręb 0014 Kozowo	D/ 02.2
INWESTOR	Gmina Wińsko Pl.Wolności 2, 56-160 Wińsko	SK 1:5
PROJEKTANT Architektury	mgr inż. arch. Joanna Włodarz-Jakubowska nr uprawnień WP-OIA/OKK/UpB/59/2008 w specjalności architektonicznej do projektowania bez ograniczeń	
sprawdzający: Architektury	mgr inż. arch. G.Tatarka nr uprawnień 7131/11/P/2003 w specjalności architektonicznej do projektowania bez ograniczeń	
PROJEKTANT b.sanitarna	mgr inż. Beata Busza nr uprawnień WKP/0252/PWOS/05 w specjalności inst.-inż. bez ograniczeń	
sprawdzający: b.sanitarna	mgr inż. Aleksander Busza nr uprawnień WKP/0277/PWOS/04 w specjalności inst.-inż. bez ograniczeń	
TYTUŁ RYSUNKU	RZUT PARTERU	NR I 2