

WYJAŚNIENIA TREŚCI SIWZ

dot.: postępowania przetargowego dla zadania pn.: ”Wymiana stolarki okiennej w budynku Urzędu Gminy Wińsko”.

W odpowiedzi na skierowane do zamawiającego zapytania dotyczące treści specyfikacji istotnych warunków zamówienia informujemy:

Wyjaśnienia:

Pyt 1. Proszę o przesłanie rysunków okien wraz z przybliżonymi wymiarami.

Odp. Zamawiający dołącza rysunki budynku od strony frontowej załącznik nr 1 oraz tylnej załącznik nr 2 obrazujące ilości okien, natomiast wymiary przedstawia załącznik nr 3, zestawienie stolarki okiennej

Pyt. 2 Czy są to okna skrzynkowe czy inne np. ”szwedzkie”, krosnowe.

Odp. Stolarka okienna skrzynkowa, krosnowa

Pyt. 3 Które okna z ujętych w zestawieniu stolarki przewidziane są do wymiany np.01- 5 szt., 07-3 szt. itp.

Odp. Rysunki nr 1 oraz 2 oraz załącznik nr 3 przedstawiają ilości okien oraz przybliżone wymiary, Wykonawcy zobowiązani są do bezwzględnego sprawdzenia wymiarów okien i drzwi.

Pyt. 4 Parapety zewnętrzne proszę podać wymiary tych parapetów i z jakiego materiału i koloru podobnie parapety wewnętrzne?

Odp. Parapety zewnętrzne znajdujące się na II piętrze strony frontowej należy wykonać z blach ocynkowanej, przybliżone wymiary to 74 x 110. Parapety wewnętrzne mają być wykonane z PCV w kolorze białym przybliżone wymiary 30 x 110 do 150. Wykonawcy ze względu na zróżnicowane wymiary okien zobowiązani są bezwzględnie do dokonania indywidualnych pomiarów parapetów wewnętrznych i zewnętrznych.

Pyt. 5 Czy we wszystkich oknach podanego typu górne skrzydła mają być jak na rysunku tj. skrzydła rozwieralne czy stałe szklenie?

Odp. Rysunek nr 3 przedstawia wykonanie poszczególnych okien.

Pyt. 6 Czy kraty mają być tylko czyszczone i pomalowane (jak w specyfikacji) czy mają być wymieniane –jeśli wymieniane to proszę szkic z określeniem gabarytów i jakich prętów?

Odp. Kraty w oknach od strony frontowej (prawa strona) winny być wykonane i zamontowane tak jak kraty od strony frontowej (lewa strona). Wykonawcy zobowiązani są do bezwzględnego dokonania indywidualnych wymiarów i oceny metody montażu krat w oknach.

Pyt. 7 Czy wszystkie okna mają być wyposażone w system nawiewny?

Odp. Tak

Ponadto Zamawiający do niniejszej odpowiedzi dołącza opinię Wojewódzkiego Konserwatora Zabytków we Wrocławiu do której Wykonawcy zadania bezwzględnie muszą się zastosować i wypełniać jego zalecenia. Zamawiający informuje również że załącza rysunek nr 4 obrazujący okna i drzwi do wymiany wewnątrz budynku znajdujące się na II piętrze budynku. Okna przewidziane od strony tylnej w ilości 2 szt. nie posiadają dostępu od wewnątrz budynku w związku z czym Wykonawcy montaż tych okien muszą wykonać za pomocą rusztowania.

Zamawiający informuje, że pytania oraz odpowiedzi na nie stają się integralną częścią specyfikacji istotnych warunków zamówienia i będą wiążące przy składaniu ofert.

W związku z faktem, że udzielona odpowiedź nie powoduje modyfikacji treści specyfikacji istotnych warunków zamówienia, zamawiający nie przedłuża terminu składania ofert. Wszelkie ustalenia dotyczące miejsca i terminu składania i otwarcia ofert pozostają bez zmian.

WÓJT GMINY

Kierownik zamawiającego

Do wiadomości:

- wszyscy uczestnicy

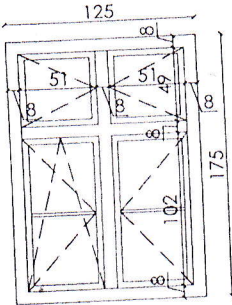
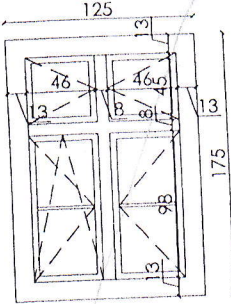
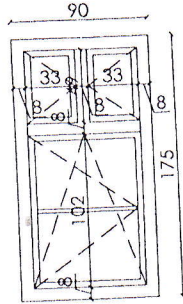
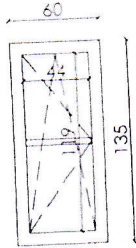


BUDYNEK SĄSIEDNI NA DZIAŁCE 837/9

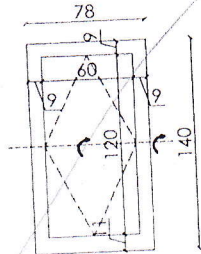
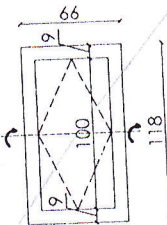
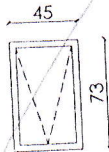


ZESTAWIENIE

ZESTAWIENIE STOLARKI OKIENNEJ

SYMBOL		O1	O2	O3	O4
SCHEMAT					
wymiary w świetle ościeży	So	1250	1250	900	600
	Ho	1750	1750	1750	1350
wymiary w świetle ościeżnicy	So	1150	1000	800	500
	Ho	1650	1500	1650	1250
ILOŚĆ		23	3	7	2
UWAGI:		Okna PVC z podziałem Układ rozwieralny oraz uchylny Wyposażone w szklenie THERMOFLOAT 4-16-4 w wprowadzeniu Stolarka w kolorze R			

ZESTAWIENIE STOLARKI POŁACIOWEJ

ZESTAWIENIE STOLARKI POŁACIOWEJ				
SYMBOL		OP1	OP2	OW
SCHEMAT				
wymiary w świetle ościeży	So	780	660	450
	Ho	1400	1180	730
wymiary w świetle ościeżnicy	So	600	480	370
	Ho	1200	1000	650
ILOŚĆ		2	3	1
UWAGI:		Okno połaciowe (obrotowe) drewniane. Górna część wyposażona w uchwyt otwierający z klapką wentylacyjną. Podwójnie szklone w systemie THERMOFLOAT 4-16-4		
		Okno wyłazowe. Ościeżnica drewniana. Podwójnie szklone w systemie THERMOFLOAT 4-16-4		

ZESTA

SYM

SCH

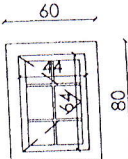
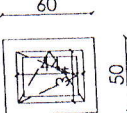
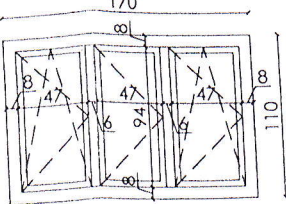
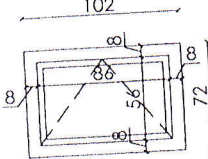
wymiary w oście

wymiary w oścież

ILO

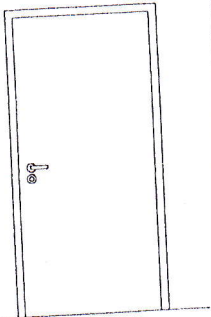
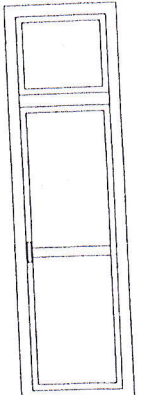
UW

STOLARKI OKIENNEJ I DRZWIOWEJ

O5	O6	O7	O8
			
600	600	1700	1020
800	500	1100	720
500	500	1600	860
700	400	1000	560
4	1	1	2

system jak istniejące.
w przestrzeni skrzydeł dolnych.
system nawiewny.
Wskaźnik przenikania $\leq 1,1 \text{ W/m}^2\text{K}$.
AL 9003 (kolor biały).

WIDOKI STOLARKI DRZWIOWEJ

WIDOKI		BOL	D1	D2	
EMAT					
					
Światło ży	So	1000	750		
	Ho	2050	2650		
Światło nicy	So	900	600		
	Ho	2000	2500		
		L	P	L	P
		3	0	0	1
OŚĆ		3	1		
IAGI:		Drzwi drewniane płyto- we, gładkie, ościeżnice stalowe, malowane la- kiem wodorozcień- czalnym. Elementy w kolorystyce np. RAL 8011		Drzwi balkonowe P/V.C. Elementy w kolorze RAL 9003 (kolor biały)	

UWAGI:

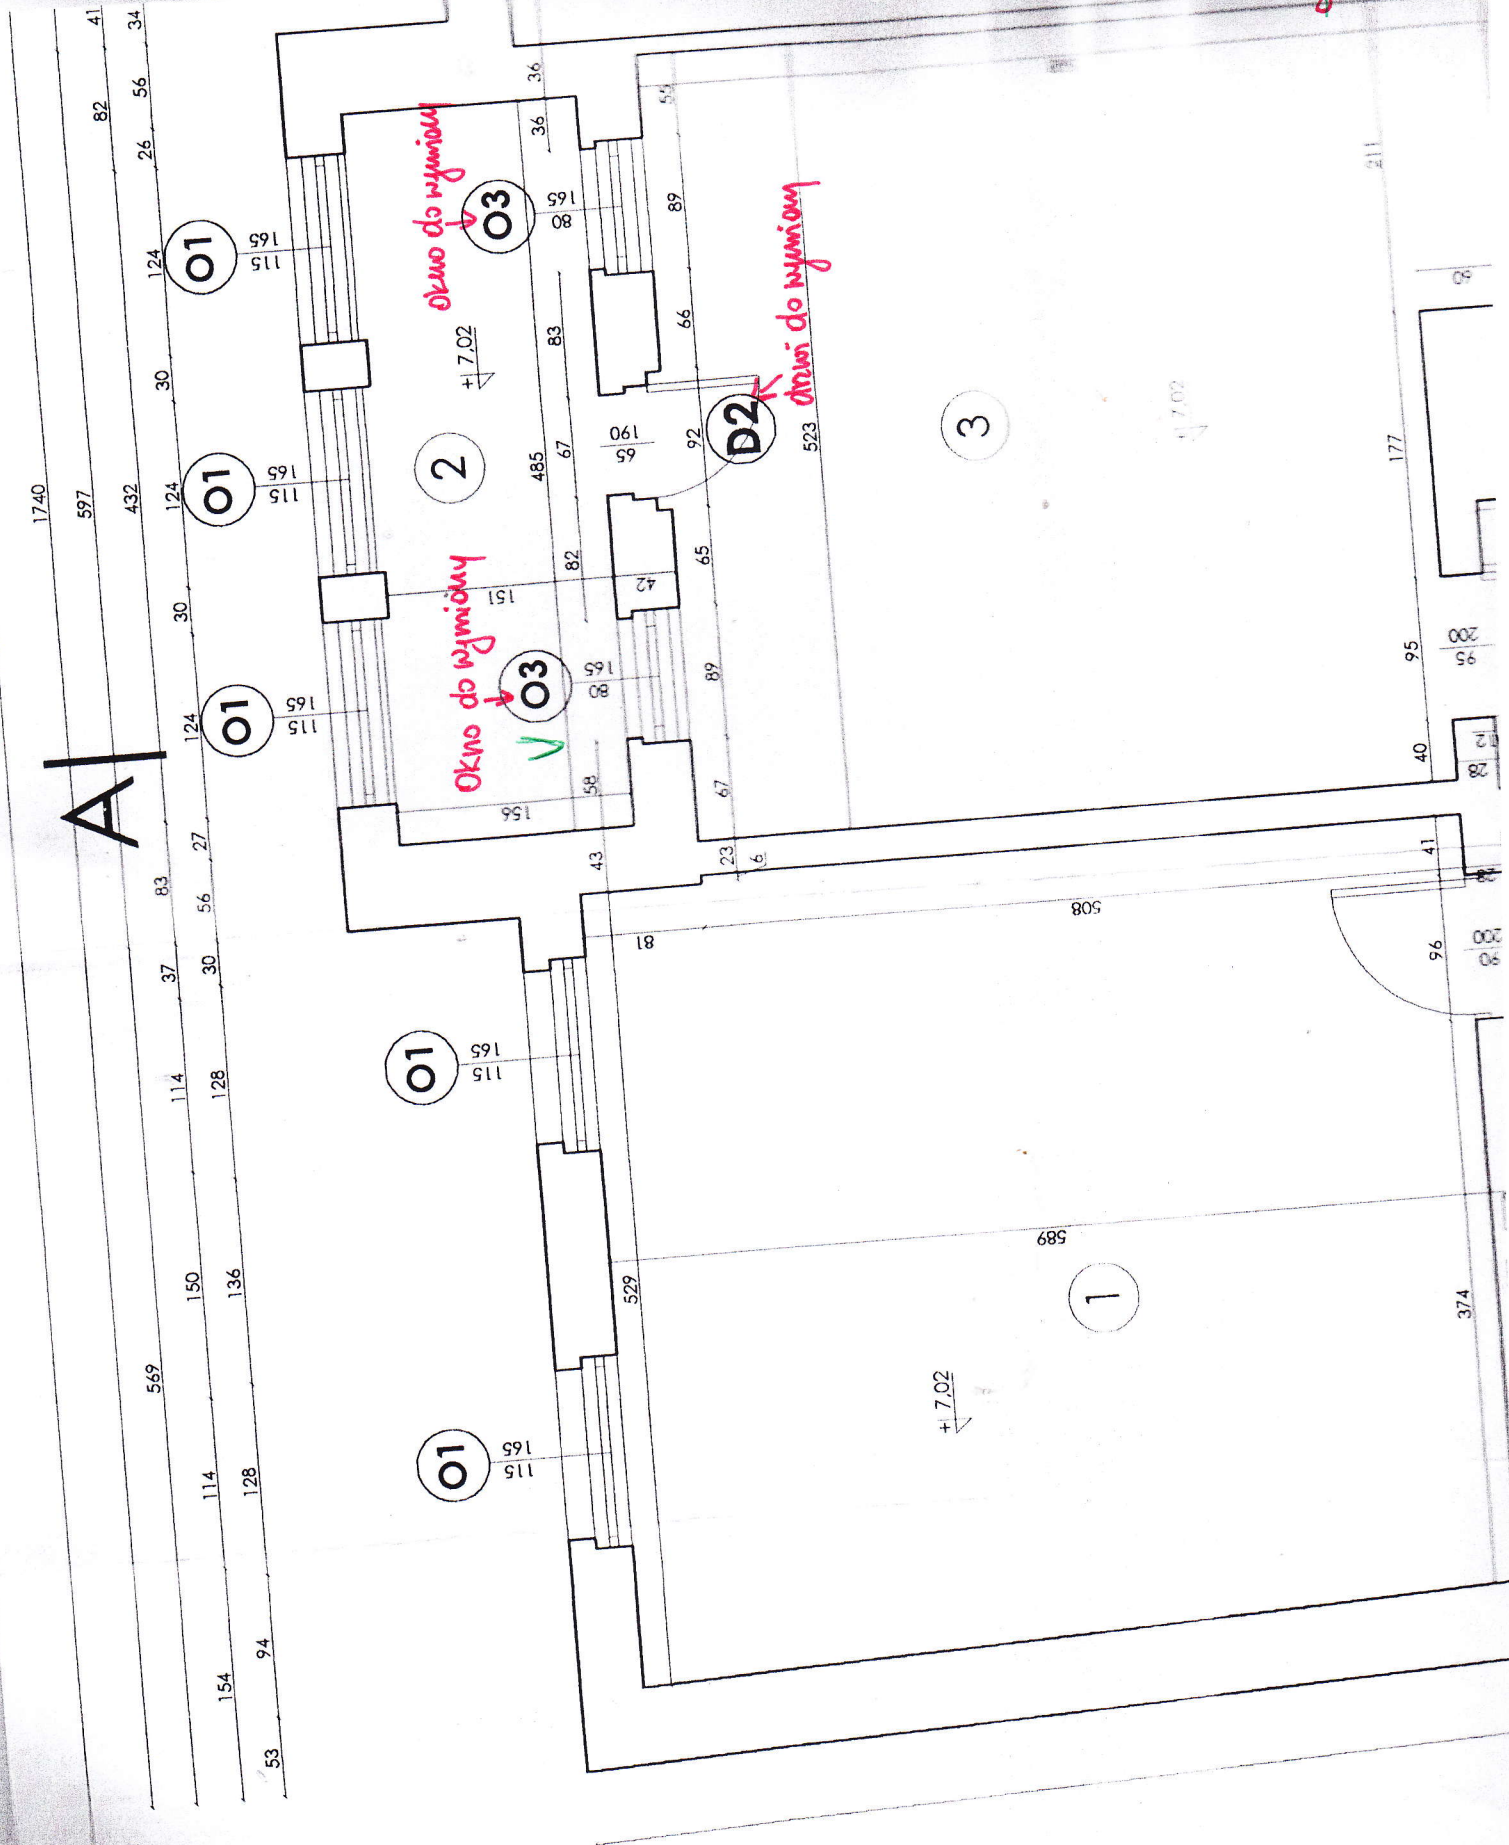
- PRZED PRZYSTĄPIENIEM DO WYKONANIA STOLARKI NALEŻY BEZWGLĘDNIE SPRAWDZIĆ WYMIARY NA BUDOWIE;
- SYGNATURA (Dis) NA RZUCIE KONDYGNACJI OZNACZA STOLARKĘ DRZWIOWĄ ISTNIEJĄCĄ, KTÓRA POZOSTAJE BEZ ZMIAN;
- SYGNATURA (Ois) NA RZUCIE KONDYGNACJI OZNACZA STOLARKĘ OKIENNĄ ISTNIEJĄCĄ, KTÓRA POZOSTAJE BEZ ZMIAN.

PRONASCO

DOKUMENTACJA TECHNICZNA DLA BUDOWNICTWA
ul. Wielogórska 1, 59-220 Legnica
tel./fax. (076) 850-61-44, biuro@pronasco.pl

tel./fax. (076) 850-61-44, e-biu@pronasco.pl		PROJEKT BUDOWLANY	
STADIUM		BUDYNEK UŻYTECZNOŚCI PUBLICZNEJ pl. Wolności 2 56-160 Wińsko, działka nr 840, obręb Wińsko	
OBIEKT		URZĄD GMINY W WIŃSKU pl. Wolności 2, 56-160 Wińsko	
INWESTOR		ZESTAWIENIE STOLARKI OKIENNEJ I DRZWIOWEJ	
TYTUŁ RYSUNKU		PROJEKTOWAŁ	
SKALA	1:50	mgr inż. arch. Elżbieta Mogilnicka 80/89/WBPP	
DATA	LUTY 2009	OPRACOWAŁ	
RYS. NR	13	inż. Zbigniew Szczerba 136/88/Lw, 2/89/Lw, 242/94/Lw	
		mgr inż. Paweł Kuźniar	

A



WZN.5183.1689.2014.DG

Wrocław, 21.08.2014.

Urząd Gminy

Wińsko

pl. Wolności 2

56-160 Wińsko

nr 21.08.14

URZĄD GMINY WIŃSKO	
WPLYNEŁO	
2014 -08- 27	
Nr pisma	4984
Ilość załączników	
Podpis	

dot. inwestycji polegającej na wymianie stolarki okiennej budynku Urzędu Gminy w Wińsku, przewidzianej do realizacji przy pl. Wolności 2 na dz. nr 840 AM-5, obręb Wińsko.

W odpowiedzi na pismo z dnia 18.08.2014 (symbol IZR 7021.04.58.2014; wpłynęło 18.08.2014), uprzejmie informuję, że podlegający zainwestowaniu budynek, na mocy art. 7 pkt 4 ustawy z dnia 18 marca 2010 roku o zmianie ustawy o ochronie zabytków i opiece nad zabytkami (Dz. U. nr 75, poz. 474), objęty został ochroną konserwatorską poprzez umieszczenie w wojewódzkiej ewidencji zabytków, przeznaczonych do ujęcia w ewidencji gminnej.

Ze względu na powyższe, przy dopuszczeniu przedmiotowych prac i dopuszczeniu zmiany materiału z drewnianego na pcv, konieczne jest odtworzenie w ramach zamierzenia zarówno konstrukcji istniejącej stolarki, jej podziałów, jak też wszelkich cech oryginału, w tym szerokości i grubości poszczególnych elementów (ramiaków, słupka i ślemienia) oraz ich plastycznej artykulacji i dekoracji. W oknach elewacji frontowej zastosować należy główny, konstrukcyjny podział krzyżowy z nakładką na słupku i profilowanym ślemieniem, z dodatkowymi, wąskimi szprosami dzielącymi na równe kwatery skrzydła okna - dolne poziomo i górne pionowo. Bezwzględnemu zachowaniu podlega drewniana obudowa lukarn wraz z jej dekoracją – elementy te poddać należy zabiegom remontowym i konserwacyjnym; dopuszcza się wymianę zniszczonych elementów na analogiczne pod względem materiału i formy. W elewacji tylnej odtworzyć należy podział krzyżowy szerokimi elementami, a w małych okienkach pomocniczych - dzielenie drobnymi szprosami.

Koncepcję nowej stolarki, opracowaną według powyższych uwag, przed realizacją przedsięwzięcia i przed zgłoszeniem prac w odpowiednim organie administracji architektoniczno-budowlanej, przedstawić należy Dolnośląskiemu Wojewódzkiemu Konserwatorowi Zabytków we Wrocławiu celem zaopiniowania.

**Zastępca Dolnośląskiego
Wojewódzkiego Konserwatora Zabytków
we Wrocławiu**

mgr Ewa Kica