


PRZĘKRÓJ KONSTRUKCYJNY
ODCINEK NR 1 KM 0 + 022 DO 0 + 311
SKALA 1: 25

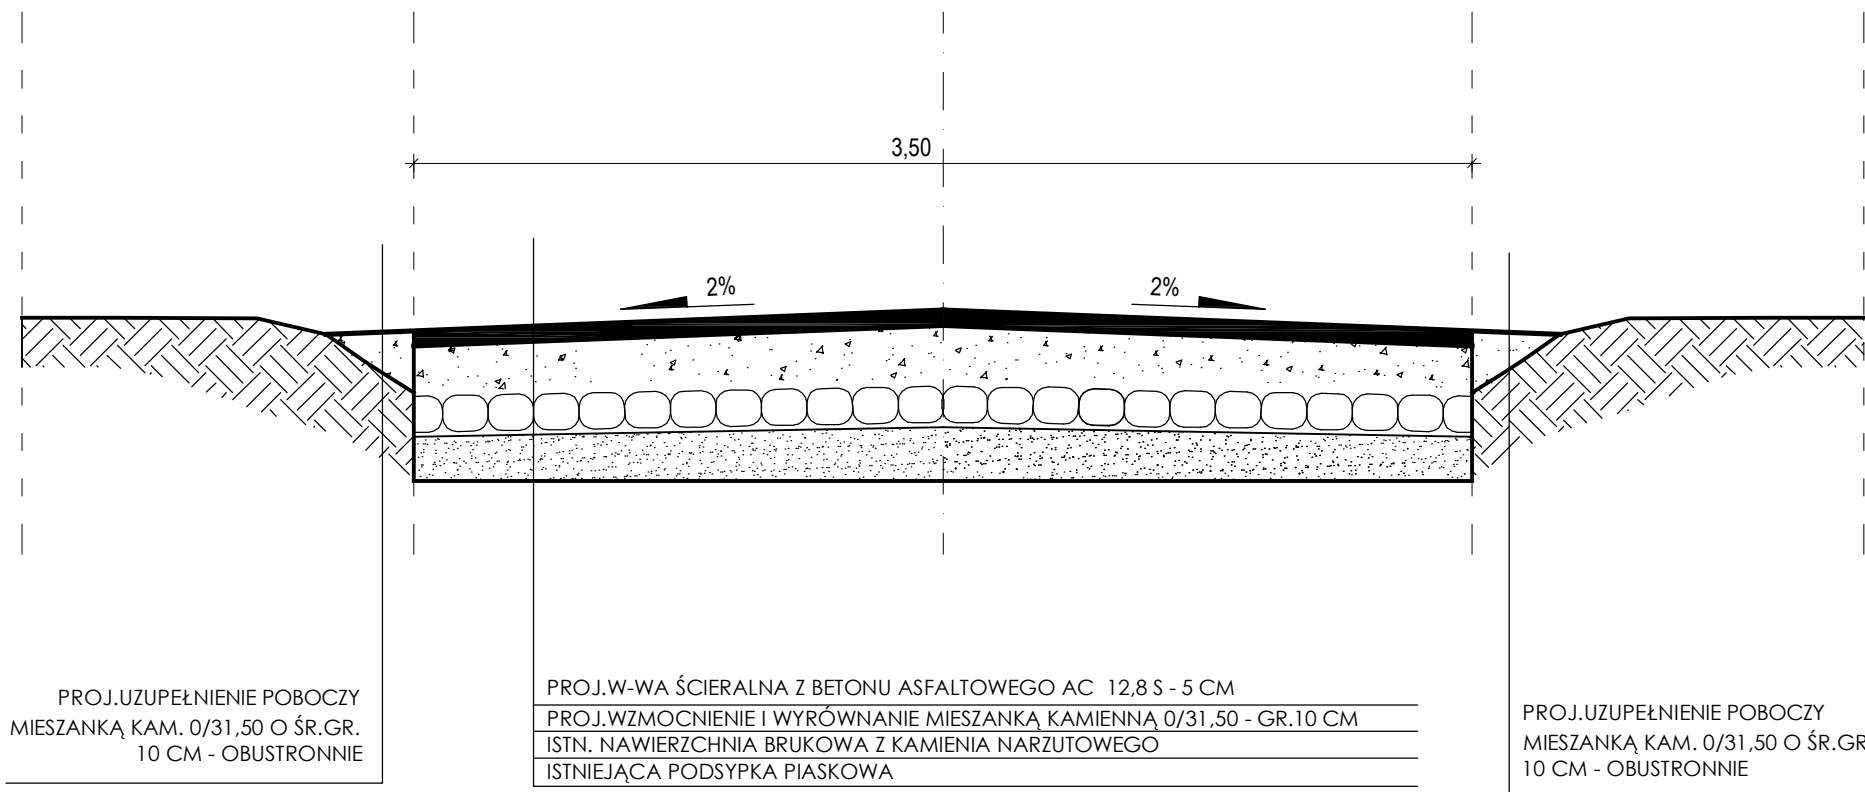

	PROJEKTOWANIE I NADZÓR ROBÓT DROGOWYCH INŻ. TADEUSZ SZCZEPANIAK 52-200 WROCŁAW NIP: 748 118 44 53 tel.kom.: 0048 512 168 141		PROJEKTANT:	inż. TADEUSZ SZCZEPANIAK mgr inż. arch. BARBARA BARADZIEJ
TEMAT PROJEKTU	PRZEBUDOWA DROGI W M. KLESZCZOWICE		OPRACOWANIE:	
ADRES	M. KLESZCZOWICE GMINA WIŃSKO			
TEMAT RYSUNKU	PRZĘKRÓJ KONSTRUKCYJNY			
INWESTOR	GMINA WIŃSKO			
FAZA/BRANŻA DROG.	DATA MARZEC 2014	SKALA 1:25	NR PROJ. D-2014/04	NR RYS.