


PRZEKRÓJ KONSTRUKCYJNY
NA ZJAZDACH
ODCINEK NR 1 KM 0 + 000 DO 0 + 400
SKALA 1: 25

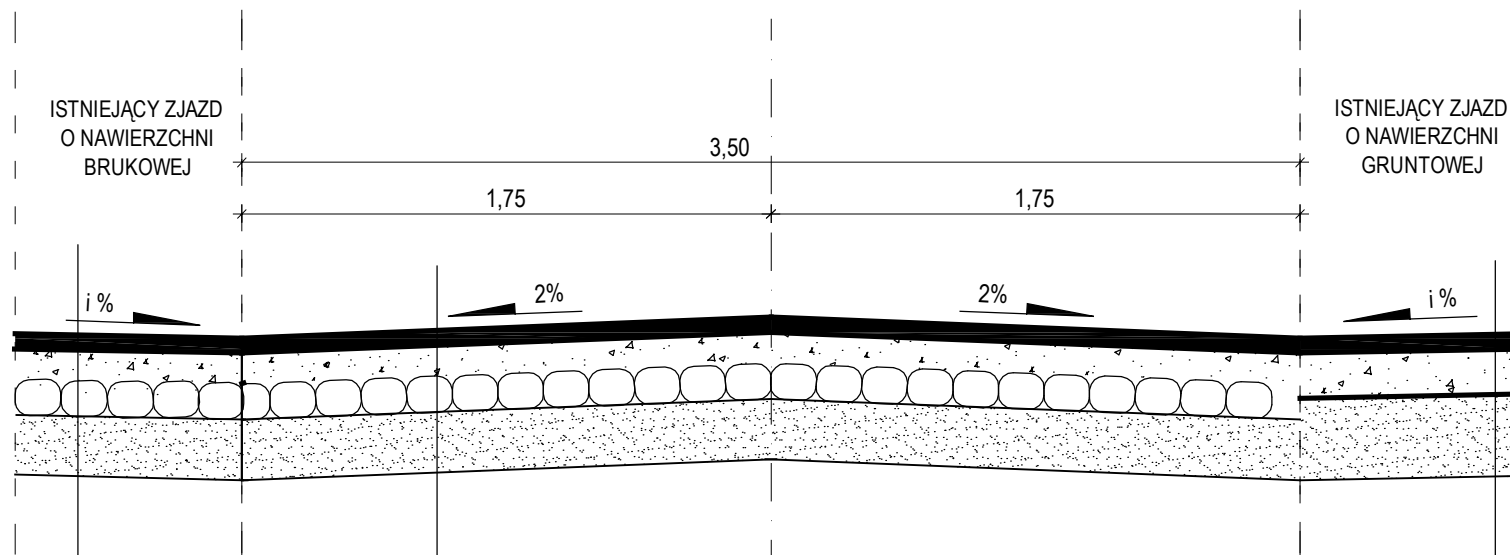

PROJ. W-WA ŚCIERALNA Z BETONU ASFALTOWEGO AC 12,8 S - 5 CM
PROJ. WZMOCNIENIE I WYRÓWNANIE PODBUDOWY MIESZANKĄ KAM. 0/31,50-10 CM
ISTNIEJĄCA NAWIERZCHNIA BRUKOWA Z KAMIENIA NARZUTOWEGO
ISTNIEJĄCA PODSYPKA PIASKOWA

PROJ. W-WA ŚCIERALNA Z BETONU ASFALTOWEGO AC 12,8 S - 5 CM
PROJ. PODBUDOWA MIESZANKĄ KAMIENNĄ 0/31,50 - GR.15 CM
PROJ. WARSTWA ODSĄCZAJĄCA Z PIASKU GR. 20 CM

PROJ. W-WA ŚCIERALNA Z BETONU ASFALTOWEGO AC 12,8 S - 5 CM
PROJ. WZMOCNIENIE I WYRÓWNANIE PODBUDOWY MIESZANKĄ
KAMIENNĄ 0/31,50 - GR.10 CM
ISTN. NAW. BRUKOWA Z KAMIENIA NARZUTOWEGO
ISTN. PODSYPKA PIASKOWA

	PROJEKTOWANIE I NADZÓR ROBÓT DROGOWYCH INŻ. TADEUSZ SZCZEPANIAK 52-200 WROCŁAW NIP: 748 118 44 53 tel.kom.: 0048 512 168 141		PROJEKTANT:	inż. TADEUSZ SZCZEPANIAK mgr inż. arch. BARBARA BARADZIEJ
TEMAT PROJEKTU	PRZEBUDOWA DROGI W M. KLESZCZOWICE		OPRACOWANIE:	
ADRES	M. KLESZCZOWICE GMINA WIŃSKO			
TEMAT RYSUNKU	PRZEKRÓJ KONSTRUKCYJNY			
INWESTOR	GMINA WIŃSKO			
FAZA/BRANŻA DROG.	DATA MARZEC 2014	SKALA 1:25	NR PROJ. D-2014/04	NR RYS.