


PRZĘKRÓJ KONSTRUKCYJNY
ODCINEK NR 1 KM 0 + 311 DO 0 + 339
SKALA 1: 25

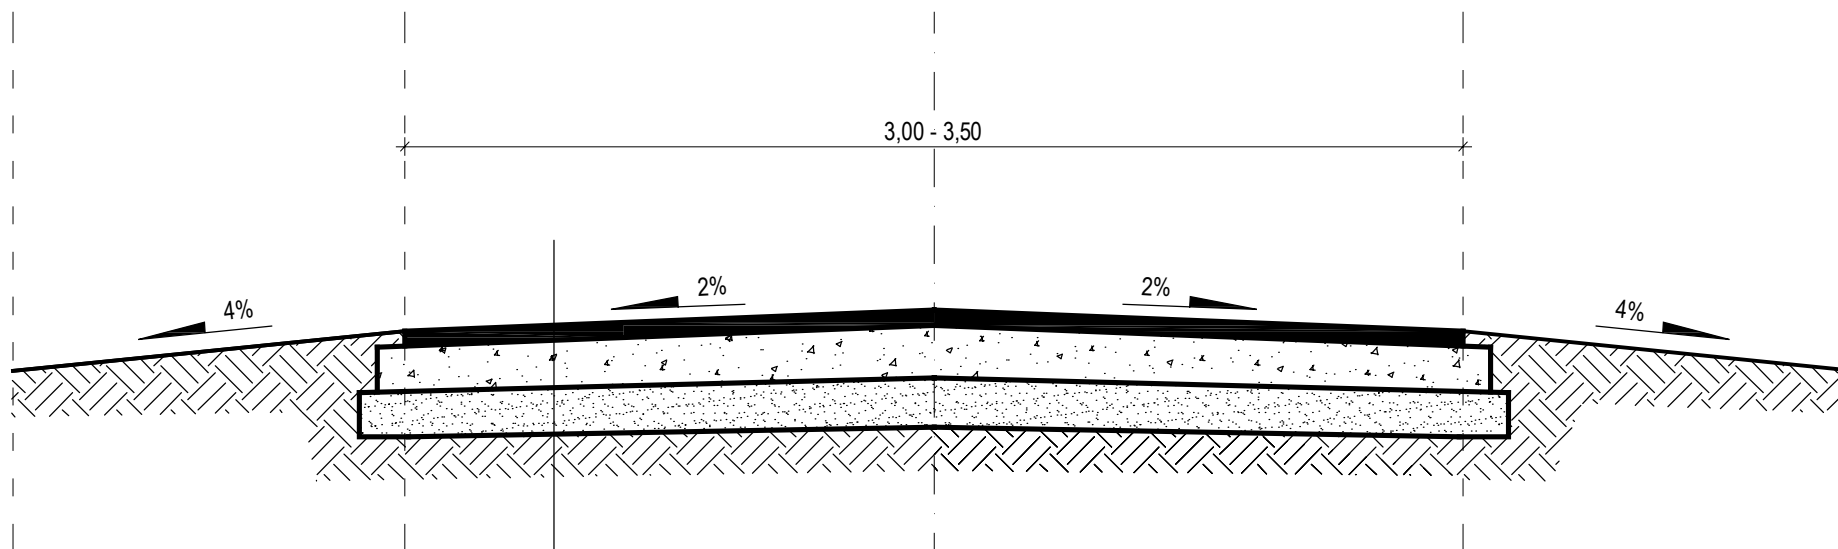

PROJ.W-WA ŚCIERALNA Z BETONU ASFALTOWEGO AC 12,8 S - 5 CM
PROJ.PODBUDOWA TŁUCZNIOWA 31.50/63 - GR. 15 CM
PROJ.WARSTWA ODSACZAJĄCA Z PIASKU GR.15 CM

	PROJEKTOWANIE I NADZÓR ROBÓT DROGOWYCH INŻ. TADEUSZ SZCZEPANIAK 52-200 WROCLAW UL. BAJECZNA 1/4 NIP: 748 118 44 53 REGON: 160 238 602 tel.kom.:0048 512 168 141		PROJEKTANT:	inż. TADEUSZ SZCZEPANIAK mgr inż. arch. BARBARA BARADZIEJ
TEMAT PROJEKTU	PRZEBUDOWA DROGI W M. KLESZCZOWICE		OPRACOWANIE:	
ADRES	M. KLESZCZOWICE GMINA WIŃSKO			
TEMAT RYSUNKU	PRZĘKRÓJ KONSTRUKCYJNY			
INWESTOR	GMINA WIŃSKO			
FAZA/BRANŻA DROG.	DATA MARZEC2014	SKALA 1:25	NR PROJ. D-2014/04	NR RYS.