


PRZEMIANOWY KONSTRUKCYJNY
ODCINEK NR 1 KM 0 + 339 DO 0 + 400
ODCINEK NR 2 KM 0 + 000 DO 0 + 098
ODCINEK NR 3 KM 0 + 000 DO 0 + 022
SKALA 1 : 25

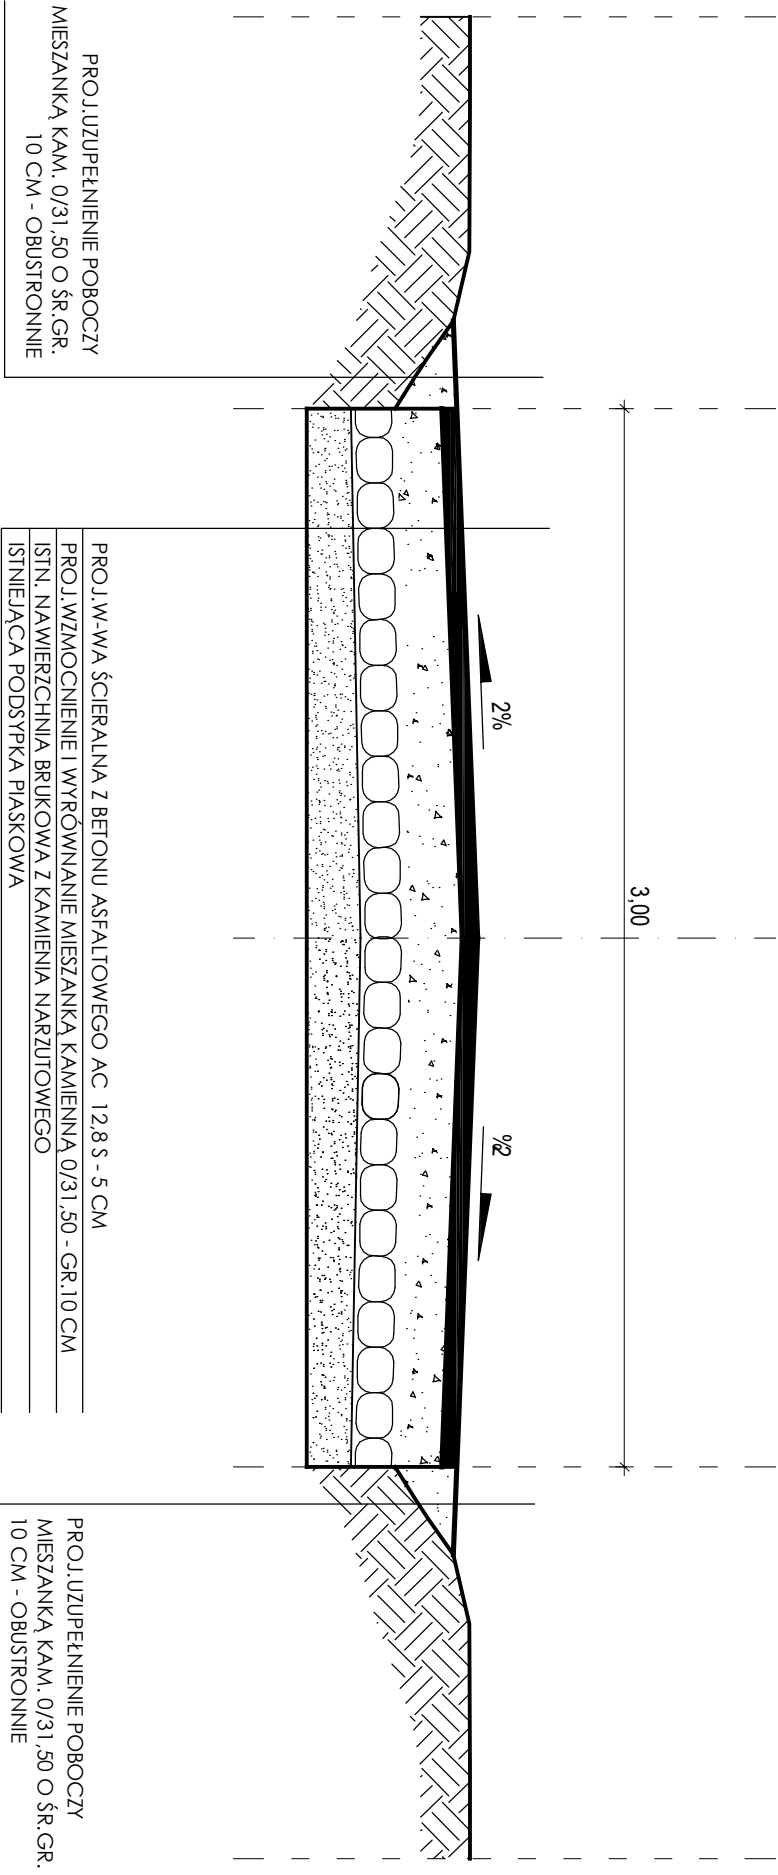

PROJEKTOWANIE I NADZÓR ROBÓT DROGOWYCH		PROJEKTANT:	
INŻ. TADEUSZ SZCZEPANIAK 52-200 WROCLAW NIP: 748 118 44 53 tel.kom.: 0048 512 168 141		UL. BAJECZNA 1/4 REGON: 160 238 602	
PRZEBUDOWA DROGI W M. KLESZCZOWICE		OPRACOWANIE:	
M. KLESZCZOWICE GMINA WIŃSKO		inż. TADEUSZ SZCZEPANIAK mgr inż. arch. BARBARA BARADZIEJ	
PRZEMIANOWY KONSTRUKCYJNY			
GMINA WIŃSKO			
FAZABRANZA		NR PROJ.	
MARZEC2014		D-2014/04	
SKALA		NR RYS.	
1:25			