


PRZEMIANOWY KONSTRUKCYJNY
NA ZJAZDACH
ODCINEK NR 2 KM 0 + 000 DO 0 + 098
ODCINEK NR 3 KM 0 + 000 DO 0 + 022
SKALA 1 : 25

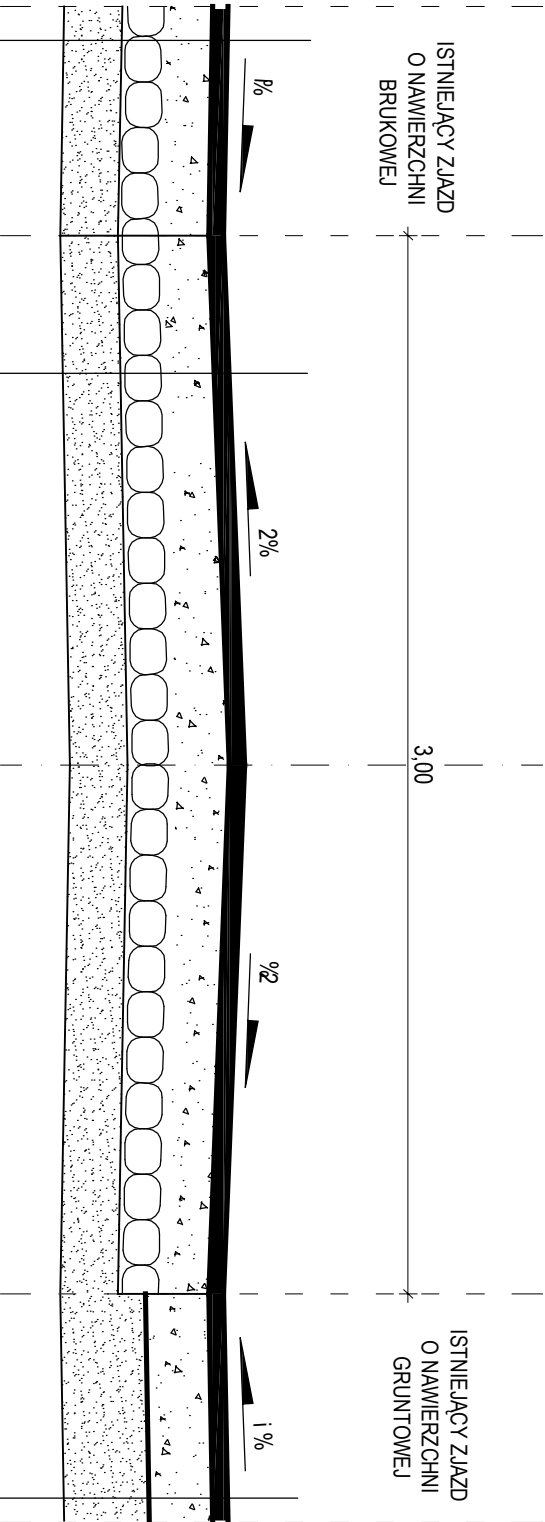

PROJ. W-WA ŚCIERAŁNA Z BETONU ASFALTOWEGO AC 12,8 S - 5 CM
PROJ. WZMOCNIENIE I WYRÓWNYWANIE PODBUDOWY MIESZANKA KAM. 0/31,50-10 CM
ISTNIEJĄCA NAWIERZCHNIA BRUKOWA Z KAMIENIA NARZUTOWEGO
ISTNIEJĄCA PODSYPKA PIASKOWA

PROJ. W-WA ŚCIERAŁNA Z BETONU ASFALTOWEGO AC 12,8 S - 5 CM
PROJ. PODBUDOWA Z MIESZANKI KAMIENNEJ 0/31,5 GR. 15 CM
PROJ. WARSTWA ODSĄCZAJĄCA Z PIASKU GR. 20 CM

PROJ. W-WA ŚCIERAŁNA Z BETONU ASFALTOWEGO AC 12,8 S - 5 CM
PROJ. WZMOCNIENIE I WYRÓWNYWANIE PODBUDOWY
MIESZANKA KAMIENNA 0/31,50 - GR. 10 CM
ISTN. NAW. BRUKOWA Z KAMIENIA NARZUTOWEGO
ISTN. PODSYPKA PIASKOWA

PROJEKTOWANIE I NADZÓR ROBÓT DROGOWYCH				PROJEKTANT:
INŻ. TADEUSZ SZCZEPANIAK				
52-200 WROCLAW				
NIP: 748 118 44 53				
tel.kom.: 0048 512 168 141				
REGION: 160 238 602				OPRACOWANIE:
UL. BALECZNA 1/4				
tel.kom.: 0048 512 168 141				
REGION: 160 238 602				
UL. BALECZNA 1/4				
TEMAT	PRZEBUDOWA DROGI W M. KLESZCZOWICE			INŻ. TADEUSZ SZCZEPANIAK mgr inż. arch. BARBARA BRADZIEJ
PROJEKTU				
ADRES	M. KLESZCZOWICE GMINA WIŃSKO			
TEMAT	PRZEMIANOWY KONSTRUKCYJNY			
RYSUNKU				
INWESTOR	GMINA WIŃSKO			NR RYS.
FAZABRANZA	DATA	SKALA	NR PROJ.	NR RYS.
PROG.	MARZEC2014	1:25	D-2014/04	