


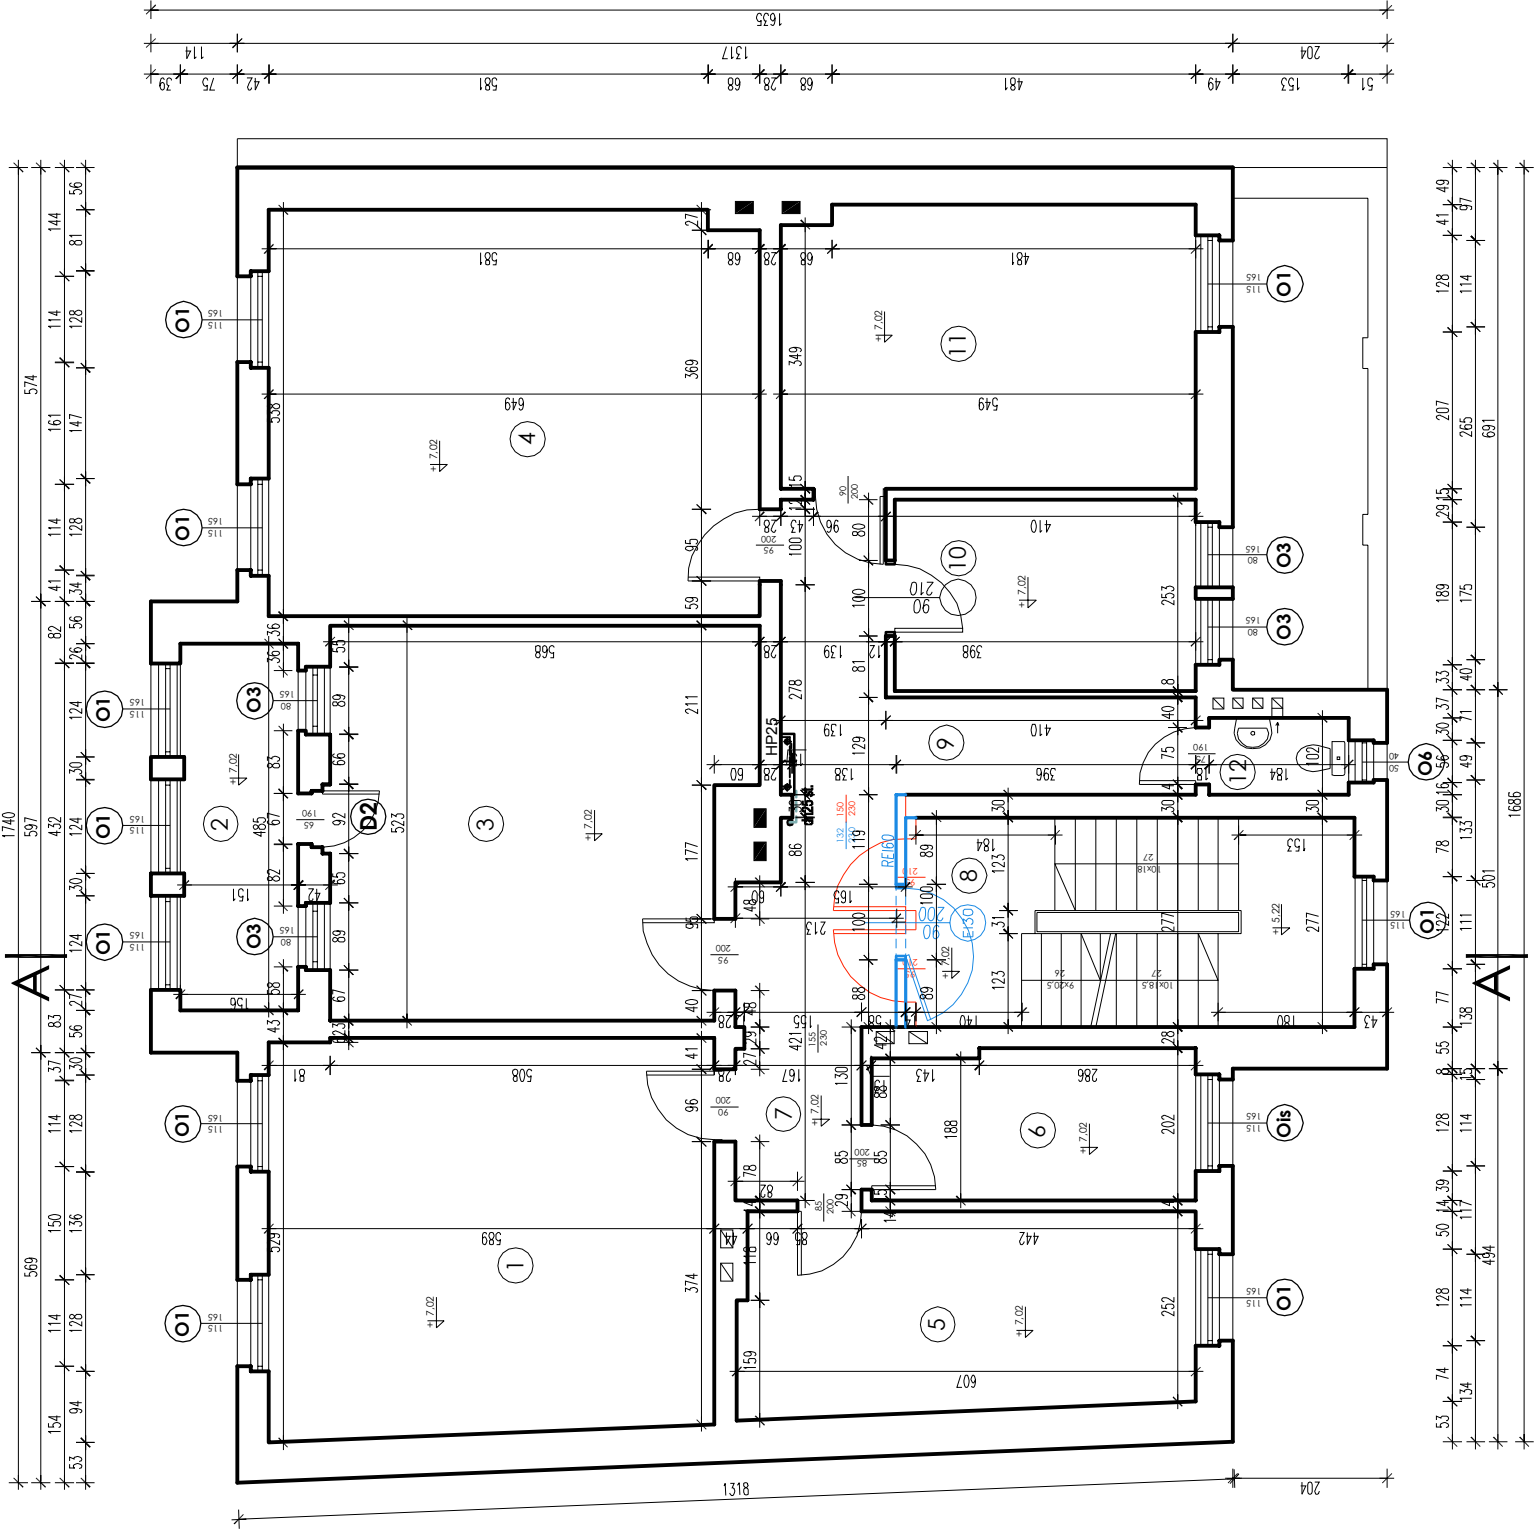

	PRZEZNACZENIE	POW. [m²]	WYS. [m]	PODŁOGA
①	Pomieszc. biurowe	30,76	2,94	Wykładzina PVC
②	Balkon	7,54	2,89	Wykładzina PVC
③	Pomieszcz. biurowe	27,83	2,92/2,96	Wykładzina PVC
④	Pomieszcz. biurowe	34,73	2,96	Wykładzina PVC
⑤	Pomieszcz. biurowe	15,88	2,95	Wykładzina PVC
⑥	Pomieszcz. biurowe	8,47	2,95	Wykładzina PVC
⑦	Komunikacja	9,52	2,91/3,01	Wykładzina PVC
⑧	Komunikacja	16,07	2,94/3,04	Wykładzina PVC
⑨	Hall	10,53	2,96	Wykładzina PVC
⑩	Pokój informatyka	10,07	2,96	Wykładzina PVC
⑪	Pomieszcz. biurowe	20,46	2,96	Wykładzina PVC
⑫	WC	1,88	1,77	Wykładzina PVC
SUMA		194,55		

- LEGENDA:
- elementy nowoprojektowane
 - elementy do likwidacji, wyburzenia
 - zamurowania
 - elementy istniejące

INWESTOR	GMINA WIŃSKO pl. WOLNOŚCI 2, 56-160 WIŃSKO
TEMAT	PRZEBUDOWA BUDYNKU URZĘDU GMINY pl. WOLNOŚCI 2, 56-160 WIŃSKO dz. nr 840, część dz. nr 836/2, obręb: WIŃSKO
STADIUM	PROJEKT BUDOWLANY
RYSUNEK	RZUT II PIĘTRA
PROJ. PROWADZĄCY	mgr inż. arch. Andrzej Bartnik NR EW. UPR.: 282/85/UW PODPIS:
WSPÓŁPRACA	mgr inż. arch. Marcin Rystweij NR EW. UPR.: PODPIS:
SPRAWDZAJĄCY	mgr inż. arch. Witold Wlissowski NR EW. UPR.: 30/04/DOJA PODPIS:
KONSTRUKCJA	mgr inż. Sławomir Pruchnik NR EW. UPR.: K-220/02 PODPIS:
SPRAWDZAJĄCY	mgr inż. Andrzej Żytkowski NR EW. UPR.: 605/87/UW PODPIS:
BRANŻA	ARCHITEKTURA, KONSTRUKCJA SKALA 1:100 A - 5
WROCŁAW 2013 - 08	
ABART-PROJECT 50-138 Wrocław, ul. Kuźnicza 59/60 tel. +48 71 3429446 fax +48 71 3429445	