


Wykaz pomieszczeń : PRZYZIEMIE

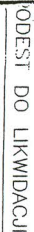

Kochanowski

Lesezik Kmitkowsky
Urologien Professor, Städt. Klinik
I. Rostk w Sg. Juchacz Archibizkonzeil
I. Kassirer Oficio-Budovianse
Nr. dpr. 44/85.UW. 97/92/BW


Łeozek Kmiećkrowitak
 Uprawiony Projektant - Kierownik Budowy
 i Robot w Spółności Architektoniczne
 i Konstruktyno-Budowlanej
 Nr Upr. 44/85/UW, 97/92/UW


LA SABAL

Agnieszka Mińwarska

11/11/11



11/11/11

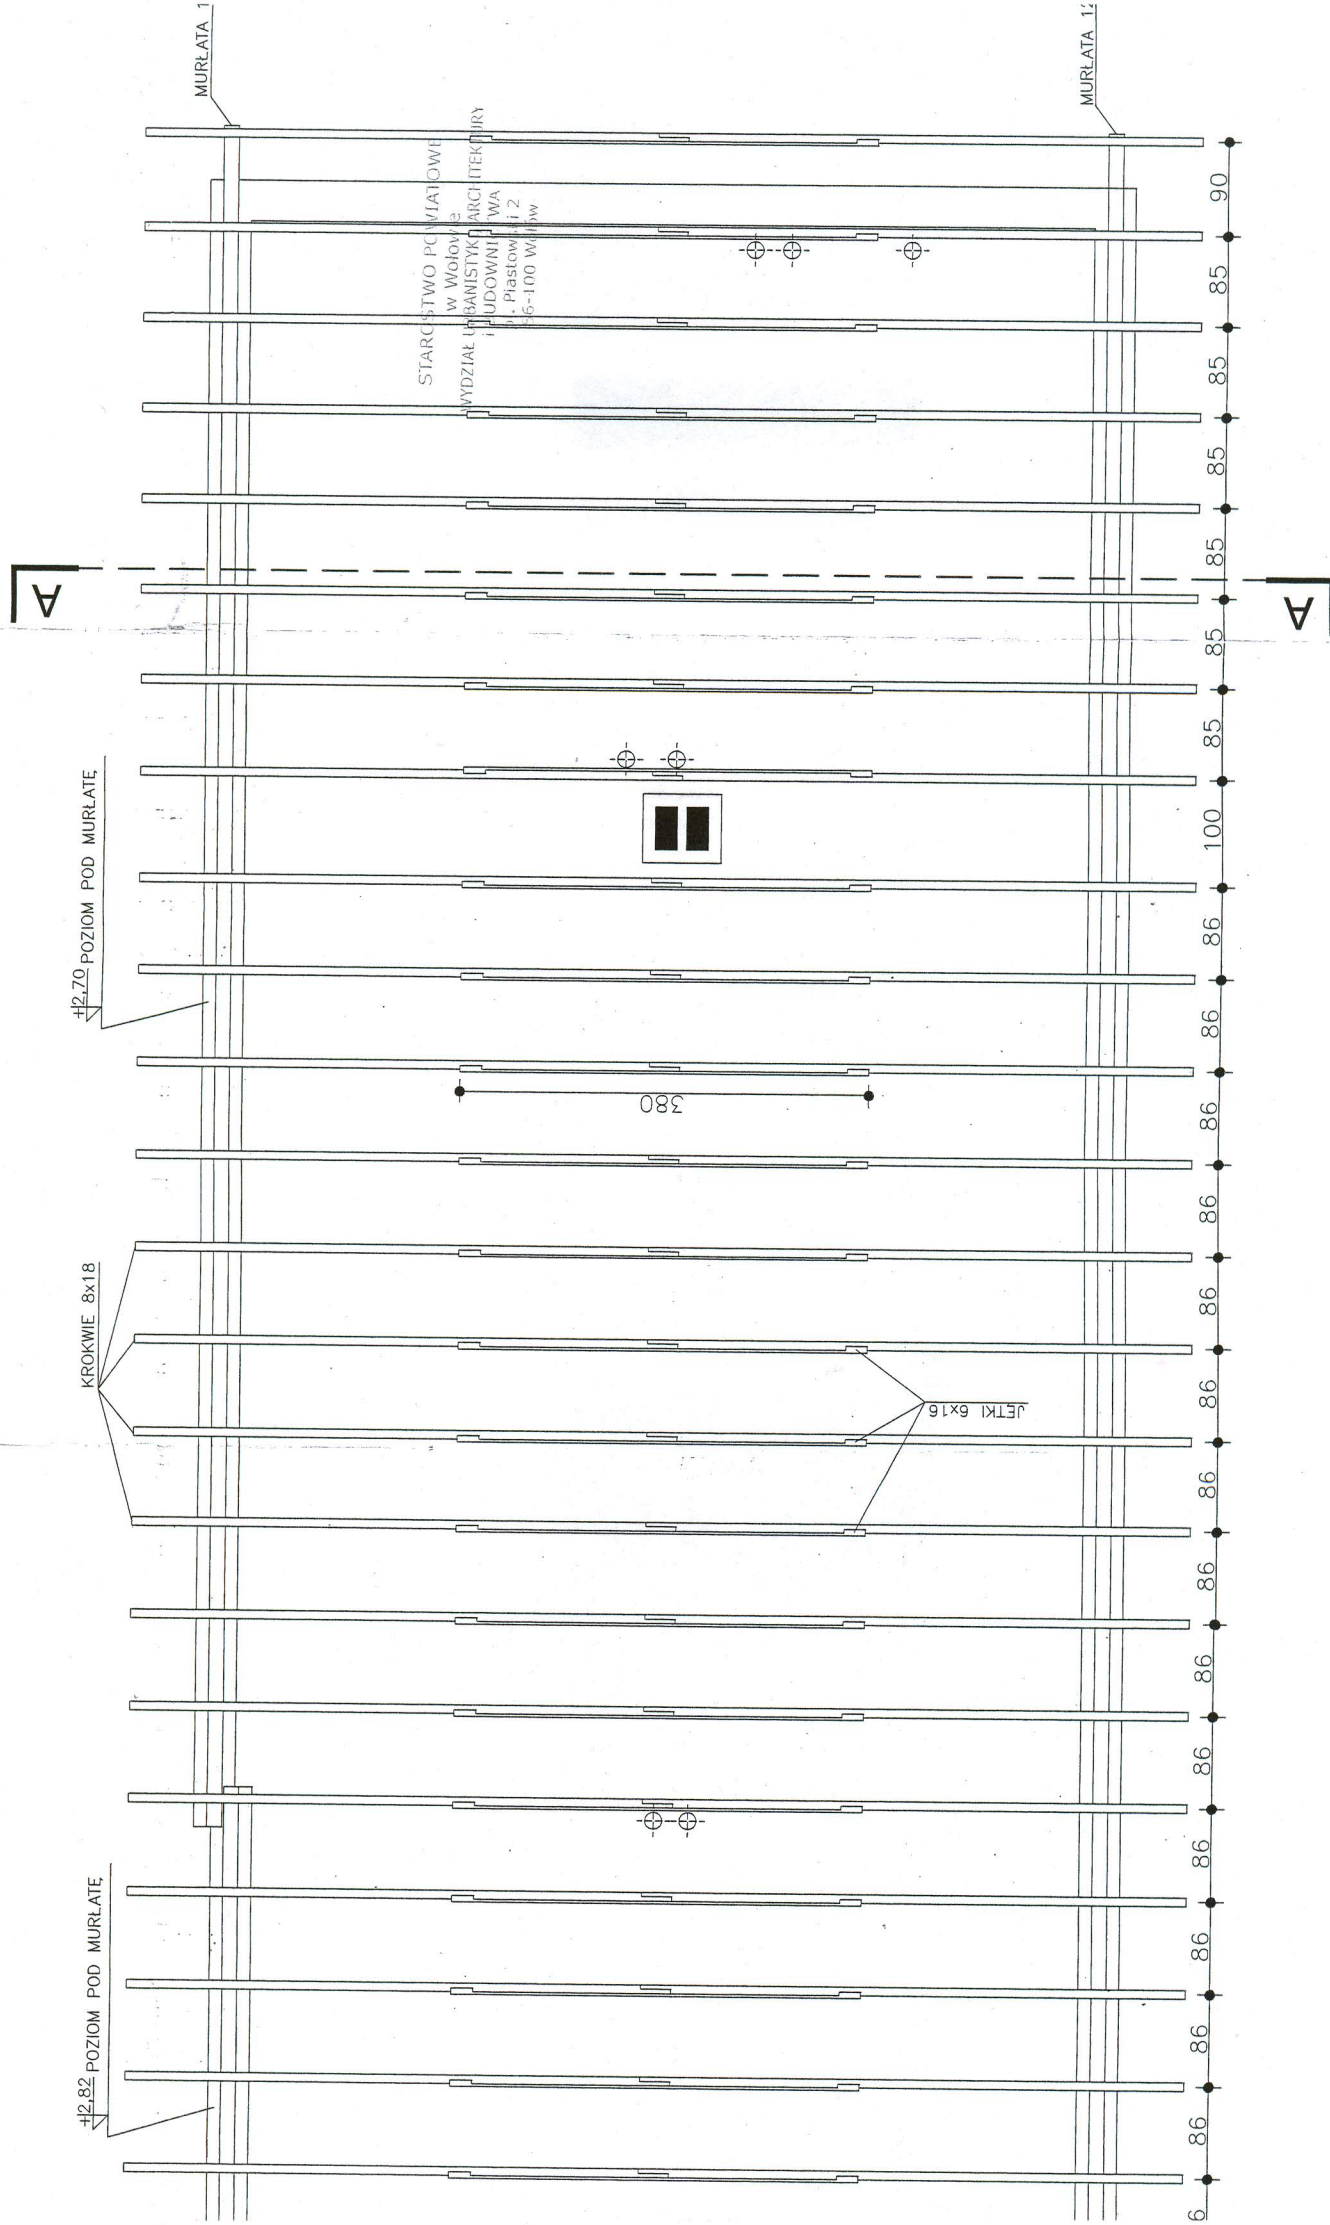

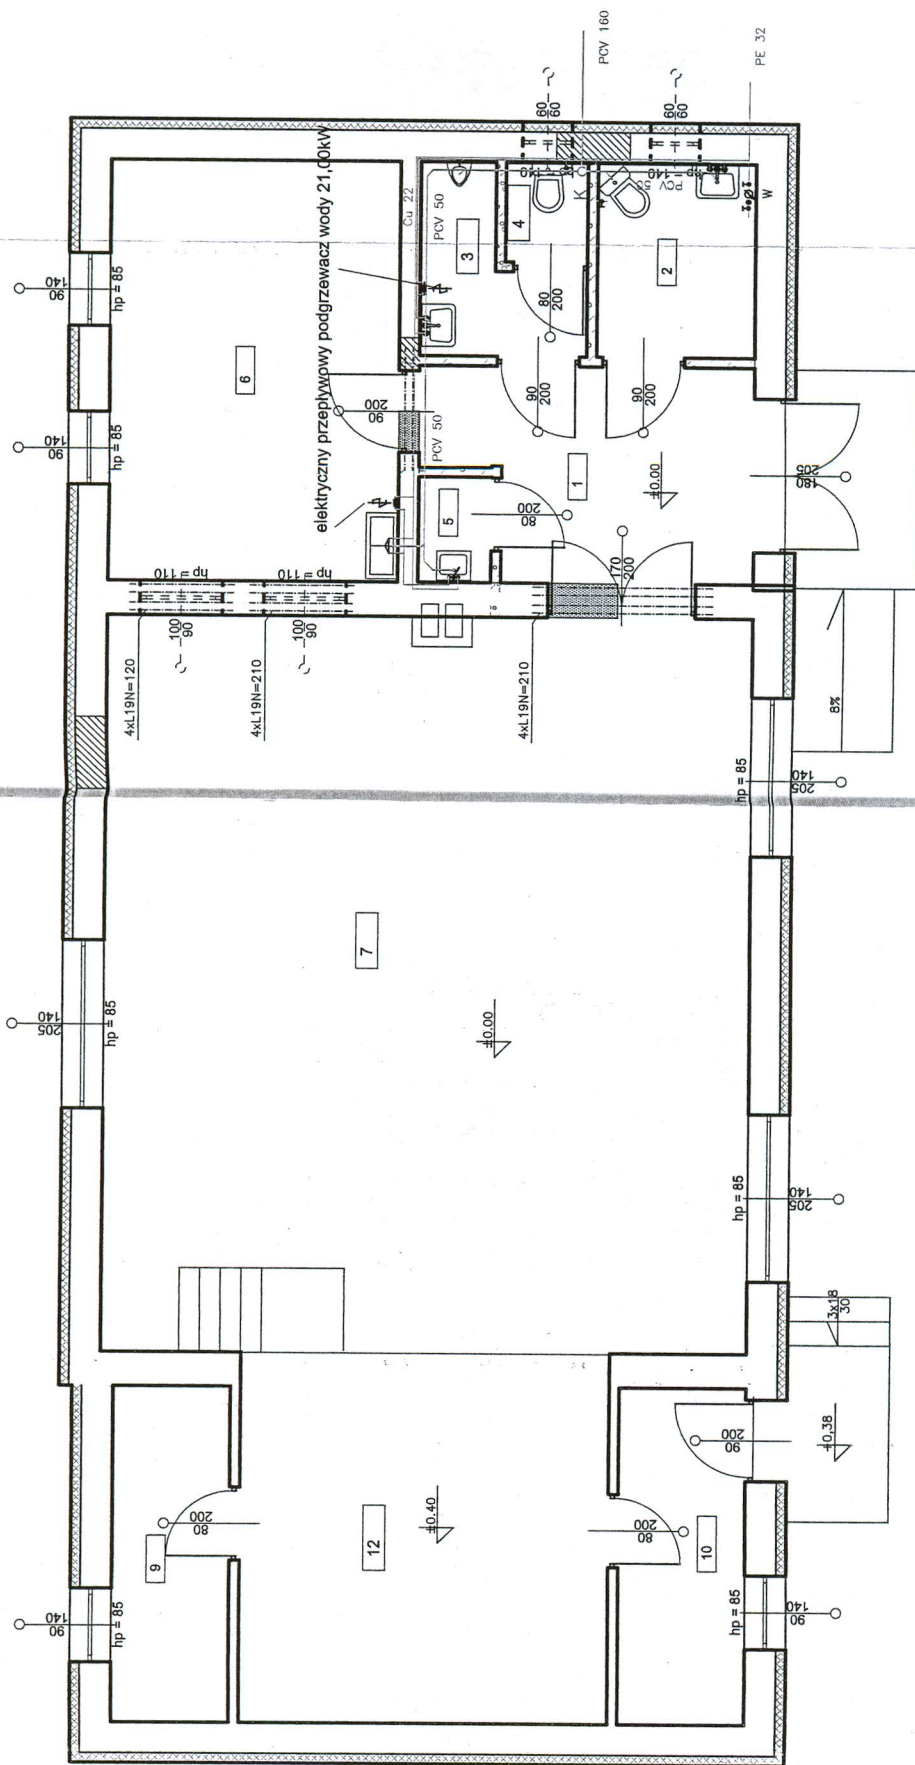

BUDYNEK ŚWIETLICY W ORZESZKOWIE

ADRES :	ORZESZKÓW, GM. WOŁÓW	dz. nr 701 AM - 1
INWESTOR :	GINA	WIŃSKO
ADRES :	56-160 WIŃSKO	PL. WOLNOŚCI 2
BRANŻA :	SANITARNA	DATA : 01.2010 rok
Projektant	mgr inż. Mark Szewczyk	upr. 60/76/Wrm
wykonat	mgr inż. Ireneusz Fura	PODPIS:
Rzut parteru - instalacja wod.-kan.		




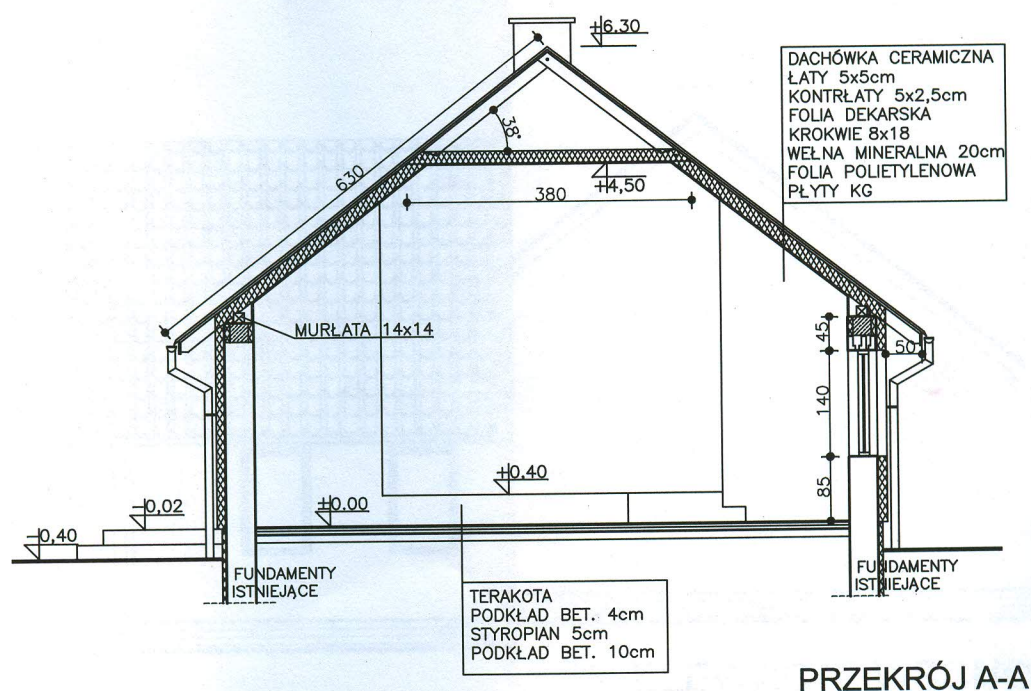
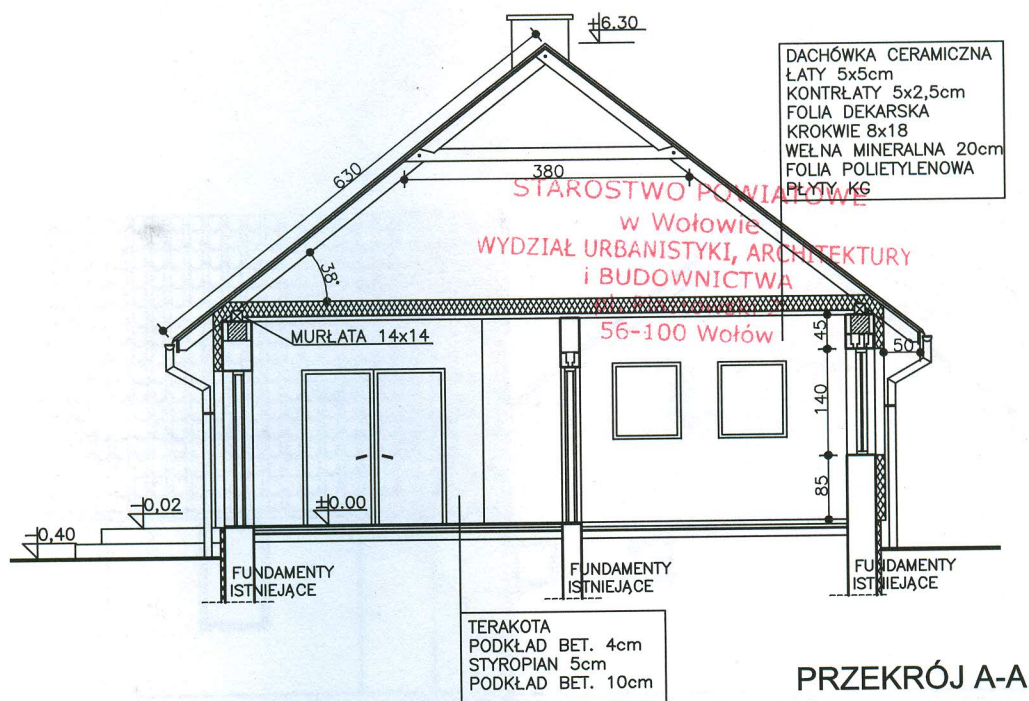


**BIURO DORADZTWA I USŁUG
W ZAKRESIE INWESTYCJI**

UL. SIENKIEWICZA 8
NIP: 917-105-31-08


56-100 WOŁÓW
TEL/FAX 071-3891236
TEL.KOM. 0604787403

OBIEKT ADRES	ŚWIELICA WIEJSKA ORZESZKÓW 17	BRANŻA
INWESTOR ADRES	URZĄD GMINY WIŃSKO PLAC WOLNOŚCI 2; 56-160 WIŃSKO	DATA 01-2010
PROJEKTANT UPRAWNIENIA UPR.BUD.NR	LESZEK KMIĘCKOWIAK ARCHITEKTONICZNE I KONSTRUKCYJNE 44/85/UW, 97/92/UW	PODPIS
RYSEK	PRZĘKRÓJ A-A PRZĘKRÓJ B-B	NR RYSUNKU 5
SKALA 1:100		

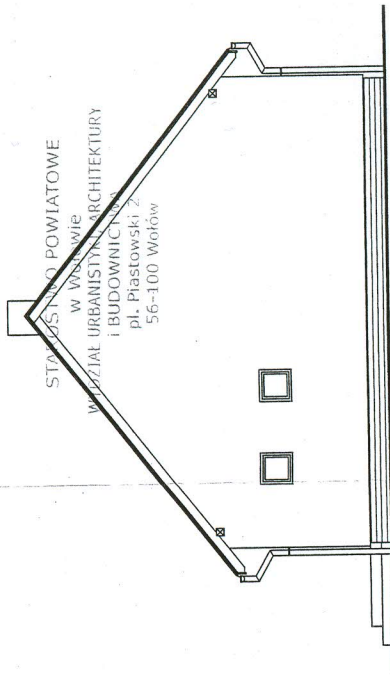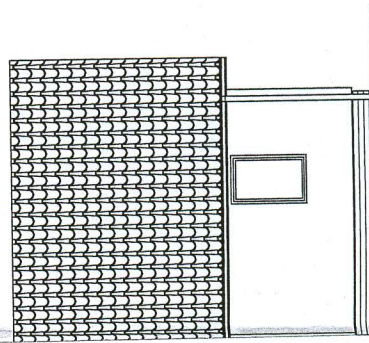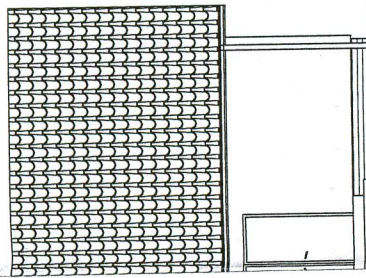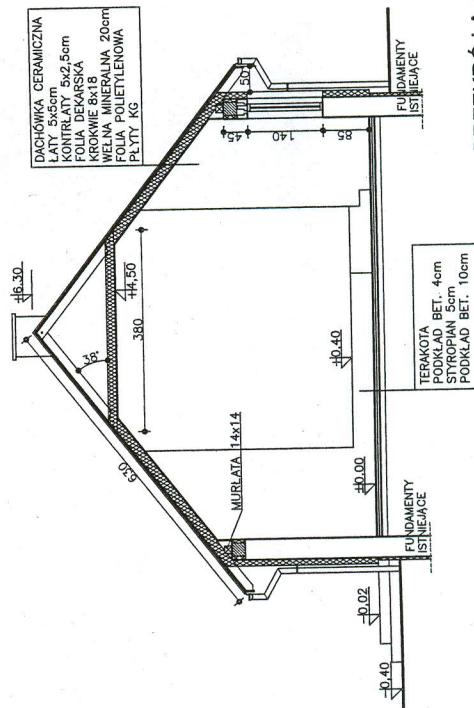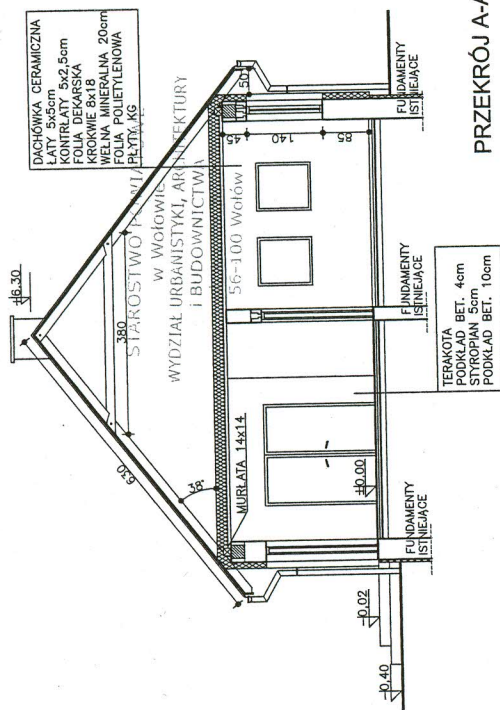


DOM		BIURO DORADZTWA I USŁUG W ZAKRESIE INWESTYCJI	
UL. SIENKIEWICZA 8 56-100 WOLÓW TEL/FAX 071-3891236 NIP: 917-105-31-08 TEL.KOM. 0604787403		56-100 WOLÓW 01-2010 UL. SIENKIEWICZA 8 TEL/FAX 071-3891236 NIP: 917-105-31-08 TEL.KOM. 0604787403	
OBIEKT ADRES	SWIETLICA WIEJSKA ORZESZKÓW 17	INWESTOR ADRES	URZĄD GMINY WIŃSKO PLAC WOLNOŚCI 2; 56-160 WIŃSKO
PROJEKTANT UPRAWNIENIA UPR.BUD.NR	LESZEK KMIĘCÓKOWIAK ARCHYTEKTONICZNE I KONSTRUKCYJNE 44/85/UW, 97/92/UW	DATA PODPIS	01-2010 [Signature]
RYSUJEK	PRZEKRÓJ A-A PRZEKRÓJ R-R	NR RYSUNKU	5


DOM		BIURO DORADZTWA I USŁUG W ZAKRESIE INWESTYCJI	
UL. SIENKIEWICZA 8 56-100 WOLÓW TEL/FAX 071-3891236 NIP: 917-105-31-08 TEL.KOM. 0604787403		56-100 WOLÓW 01-2010 UL. SIENKIEWICZA 8 TEL/FAX 071-3891236 NIP: 917-105-31-08 TEL.KOM. 0604787403	
OBIEKT ADRES	SWIETLICA WIEJSKA ORZESZKÓW 17	INWESTOR ADRES	URZĄD GMINY WIŃSKO PLAC WOLNOŚCI 2; 56-160 WIŃSKO
PROJEKTANT UPRAWNIENIA UPR.BUD.NR	LESZEK KMIĘCÓKOWIAK ARCHYTEKTONICZNE I KONSTRUKCYJNE 44/85/UW, 97/92/UW	DATA PODPIS	01-2010 [Signature]
RYSUJEK	ELEWACJE	NR RYSUNKU	6

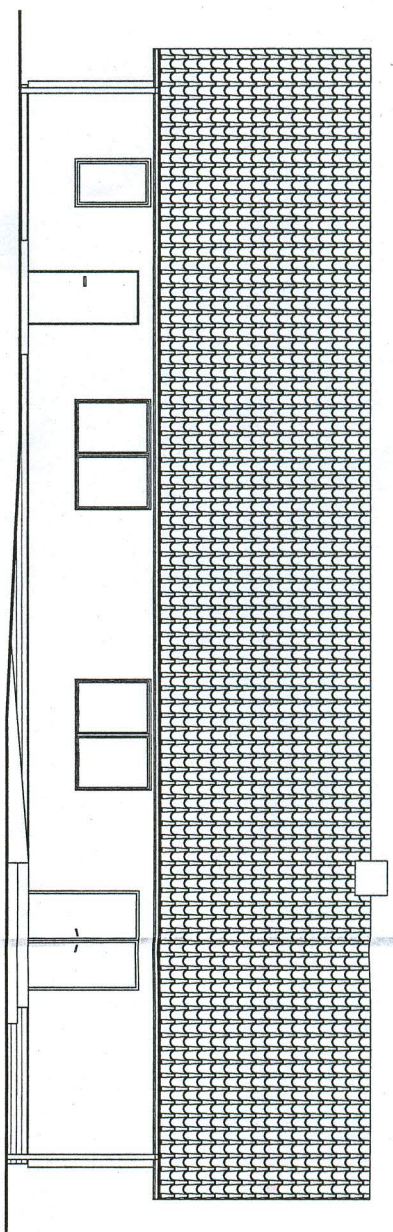


ELEWACJE PÓŁNOCNA

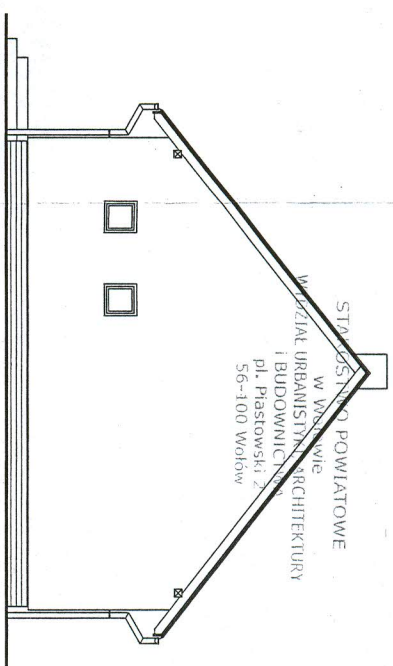

ELEWACJE ZACHODNIA

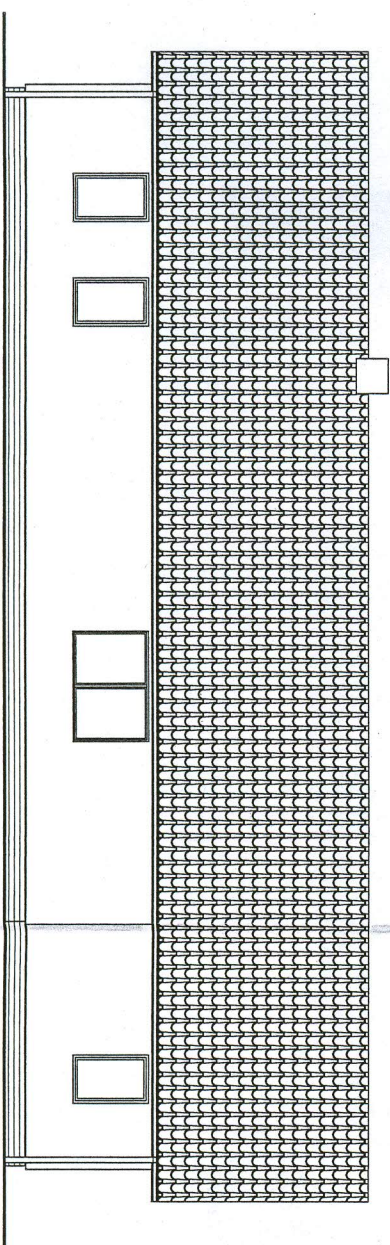

ELEWACJE POŁUDNIOWA

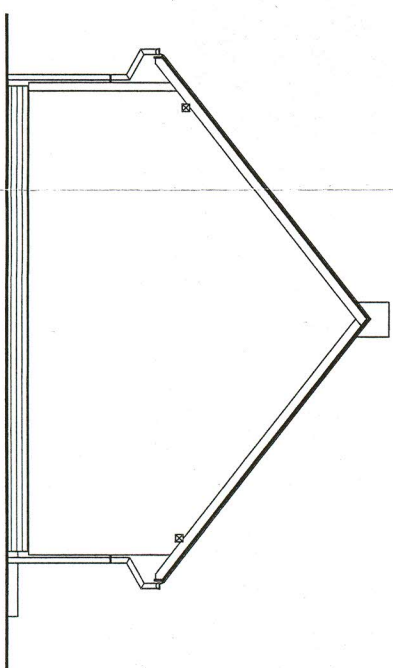

ELEWACJE WSCHODNIA

DOM

BIURO DORADZTWA I USŁUG
W ZAKRESIE INWESTYCJI

UL. SIENKIEWICZA 8
56-100 WOŁÓW
NIP: 917-109-31-08
TEL./FAX 71-2591236
TELKOM. 0804787403

OBIEKT	SWIETLICA WIEJSKA	BRANŻA
ADRES	ORZESZKÓW 17	
INWESTOR	URZĄD GMINY WIŃSKO	DATA
ADRES	PLAC WOLNOŚCI 2; 56-160 WIŃSKO	01-2010
PROJEKTANT	LESZEK KMIĘCZKOWIAK	PODPIS
UPRAWNIENIA	ARCHITEKTONICZNE I KONSTRUKCYJNE	
UPR. BUD. NR	44/69/0N, 97/32/0N	
RTSUNEK		NR RYSUNKU
SKALA	1:100	6

ELEWACJE