


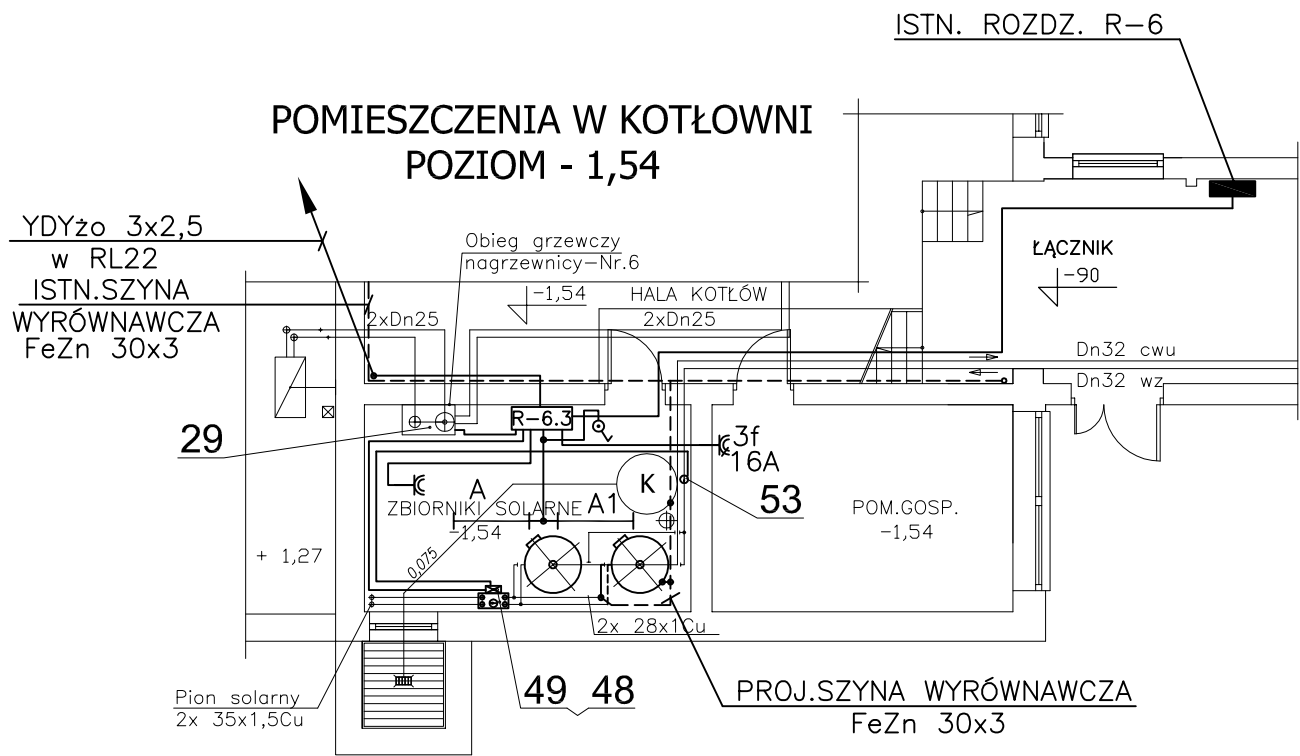

OZNACZENIA

- 29 – POMPA NAGRZEWNICY 0,09kW; 230V
48 – STACJA SOLARNA DKS 8–20 (Z POMPĄ WILO 100W)
49 – REGULATOR DIEMASOL C
53 – POMPA CIEPŁEJ WODY 90W; 230V
A – OPRAWA OPK 2x36W; IP54
A1 – OPRAWA OPK 2x36W; IP54
Z MODUŁEM AWARYJNYM 1h

"TERMAK" Przedsiębiorstwo Techniki Ciepłej i Ochrony Środowiska - Hobler Stanisław 54-113 Wrocław, ul. Reszelska 10/9 tel.fax 71/ 356 89 32 NIP 898-002-24-56; Regon 931506813		
OBIEKT	KOTŁOWNIA WODNA PRZY ZESPOLE SZKÓŁ GMINNYCH	BRANŻA: INST. ELEKTR.
TEMAT	PRZEBUDOWA I ROZBUDOWA	STADIUM: PROJ. BUDOWLANY
ADRES	ZESPÓŁ SZKÓŁ GMINNYCH	SKALA: 1:100
	56-160 WIŃSKO UL. NOWA 2	TYTUŁ RYSUNKU: POM. KOTŁOWNI INST.ELEKTR.
INWESTOR	GMINA WIŃSKO	
ADRES	56-160 WIŃSKO PL. WOLNOŚCI 2	DATA: 08.2011
PROJEKTANT	TADEUSZ PIOTROWICZ upr.nr 62/91/UW	NR. RYS. E-1
OPRACOWAŁ		
SPRAWDZAJĄCY	mgr Inż. WIEŃCZYŚŁAW MARYNIAK upr.nr 23/86/UW	