


S C H E M A T S T R U K T U R A L N Y

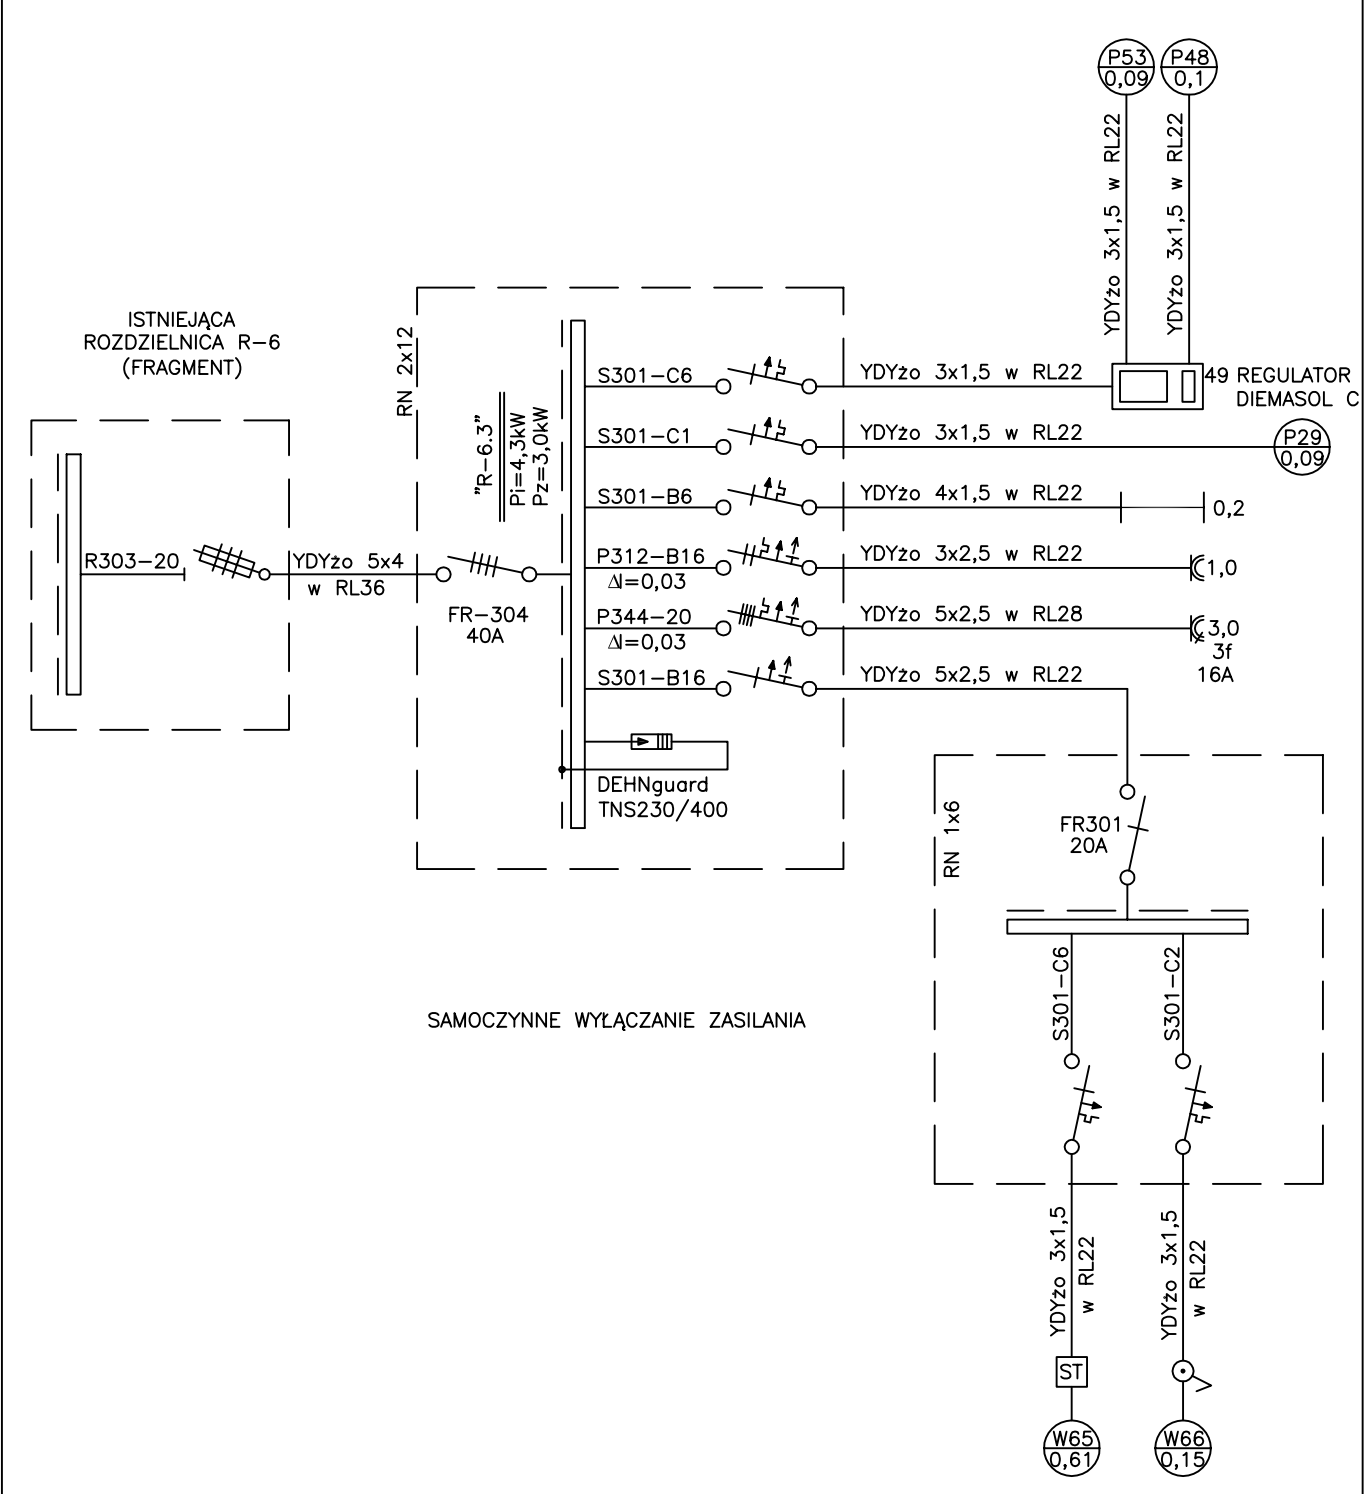

SAMOCZYNNE WYLĄCZANIE ZASILANIA

"TERMAK" Przedsiębiorstwo Techniki Ciepłej i Ochrony Środowiska - Hobler Stanisław 54-113 Wrocław, ul. Reszelska10/9 tel.fax 71/ 356 89 32 NIP 898-002-24-56; Regon 931506813		
OBIEKT	KOTŁOWNIA WODNA PRZY ZESPOLE SZKÓŁ GMINNYCH	BRANŻA: INST. ELEKTR.
TEMAT	PRZEBUDOWA I ROZBUDOWA	STADIUM: PROJ. BUDOWLANY
ADRES	ZESPÓŁ SZKÓŁ GMINNYCH	SKALA:
	56-160 WIŃSKO UL. NOWA 2	TYTUŁ RYSUNKU: SCHEMAT STRUKTURALNY
INWESTOR	GMINA WIŃSKO	DATA: 08.2011
ADRES	56-160 WIŃSKO PL. WOLNOŚCI 2	
PROJEKTANT	TADEUSZ PIOTROWICZ upr.nr 62/91/UW	NR. RYS. E-3
OPRACOWAŁ		
SPRAWDZAJĄCY	mgr inż. WIĘNCZYŚŁAW MARYNIAK upr.nr 23/86/UW	