



RZUT DACHU
KONSTRUKCJA WSPORCZA
WYMIAROWANIE SŁUPKÓW S1-S9

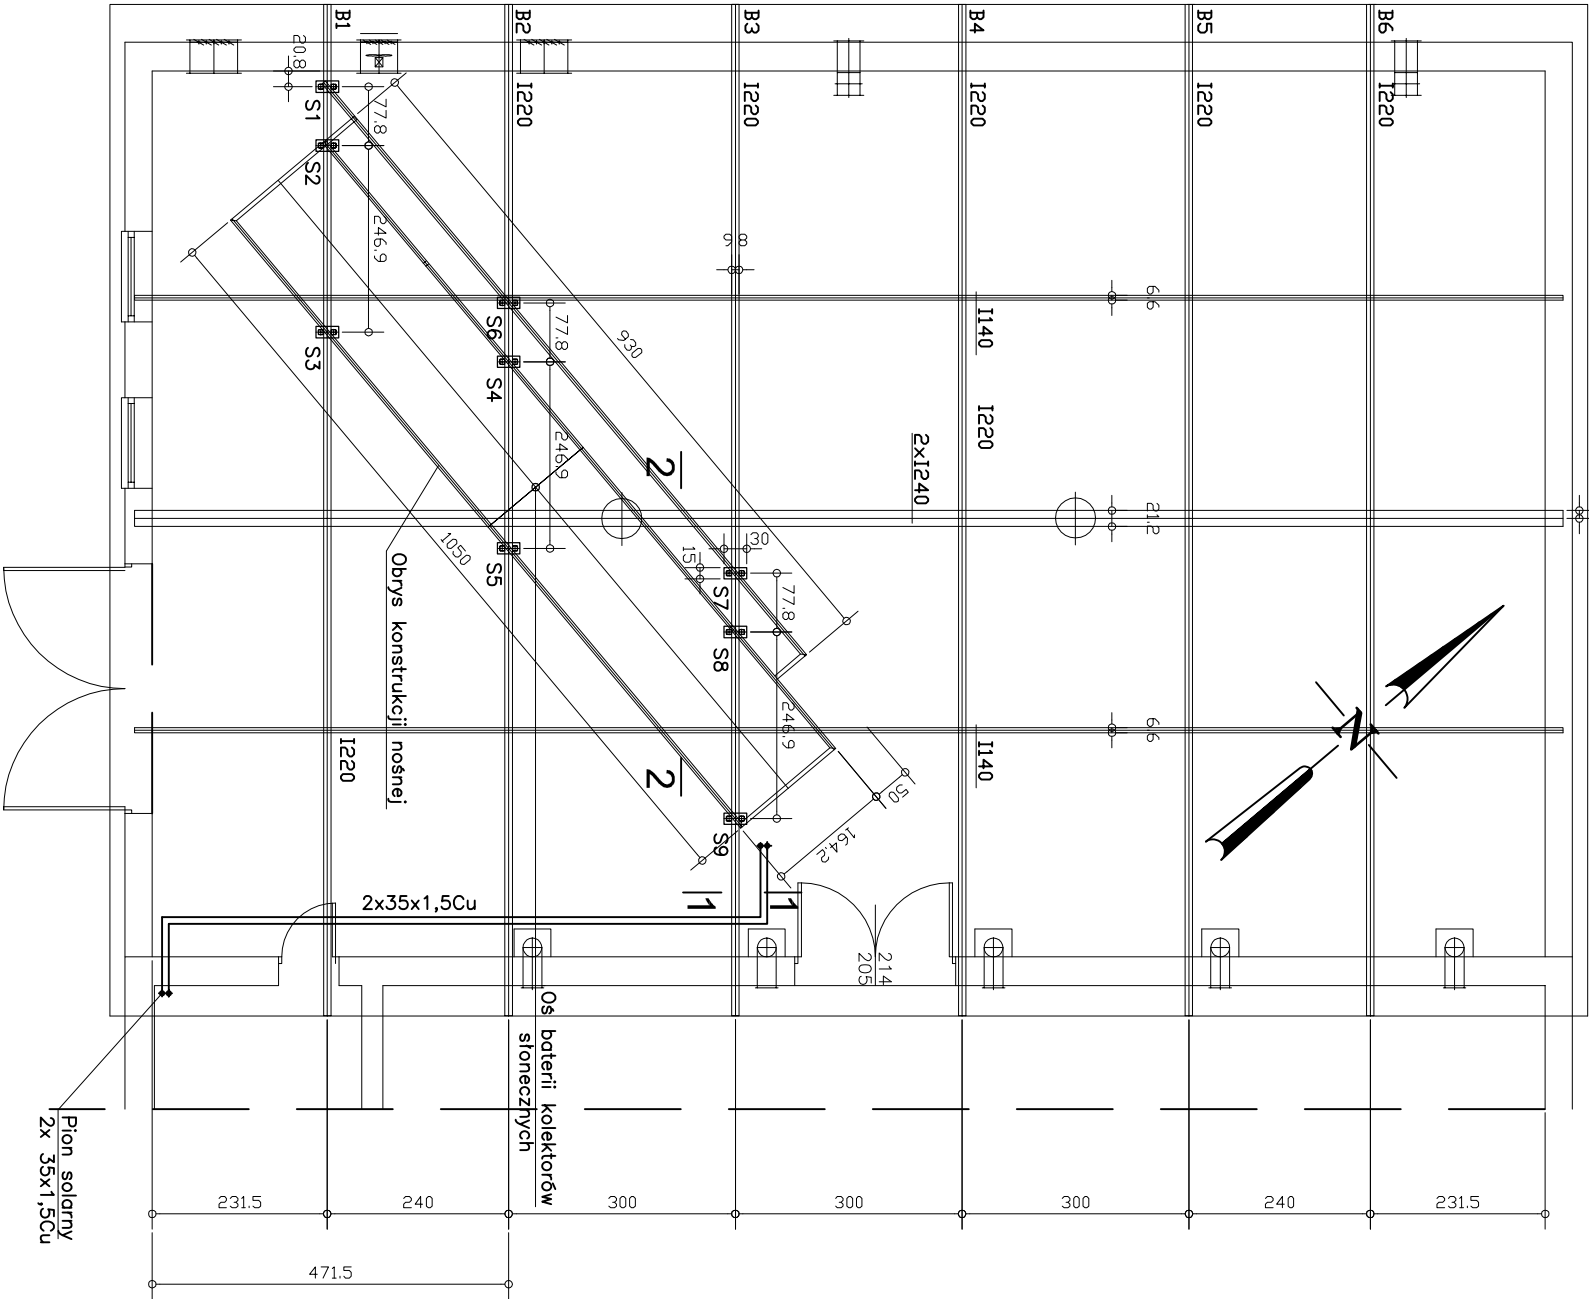

RZUT DACHU - FRAGMENT
KONSTRUKCJA WSPORCZA
WYMIAROWANIE

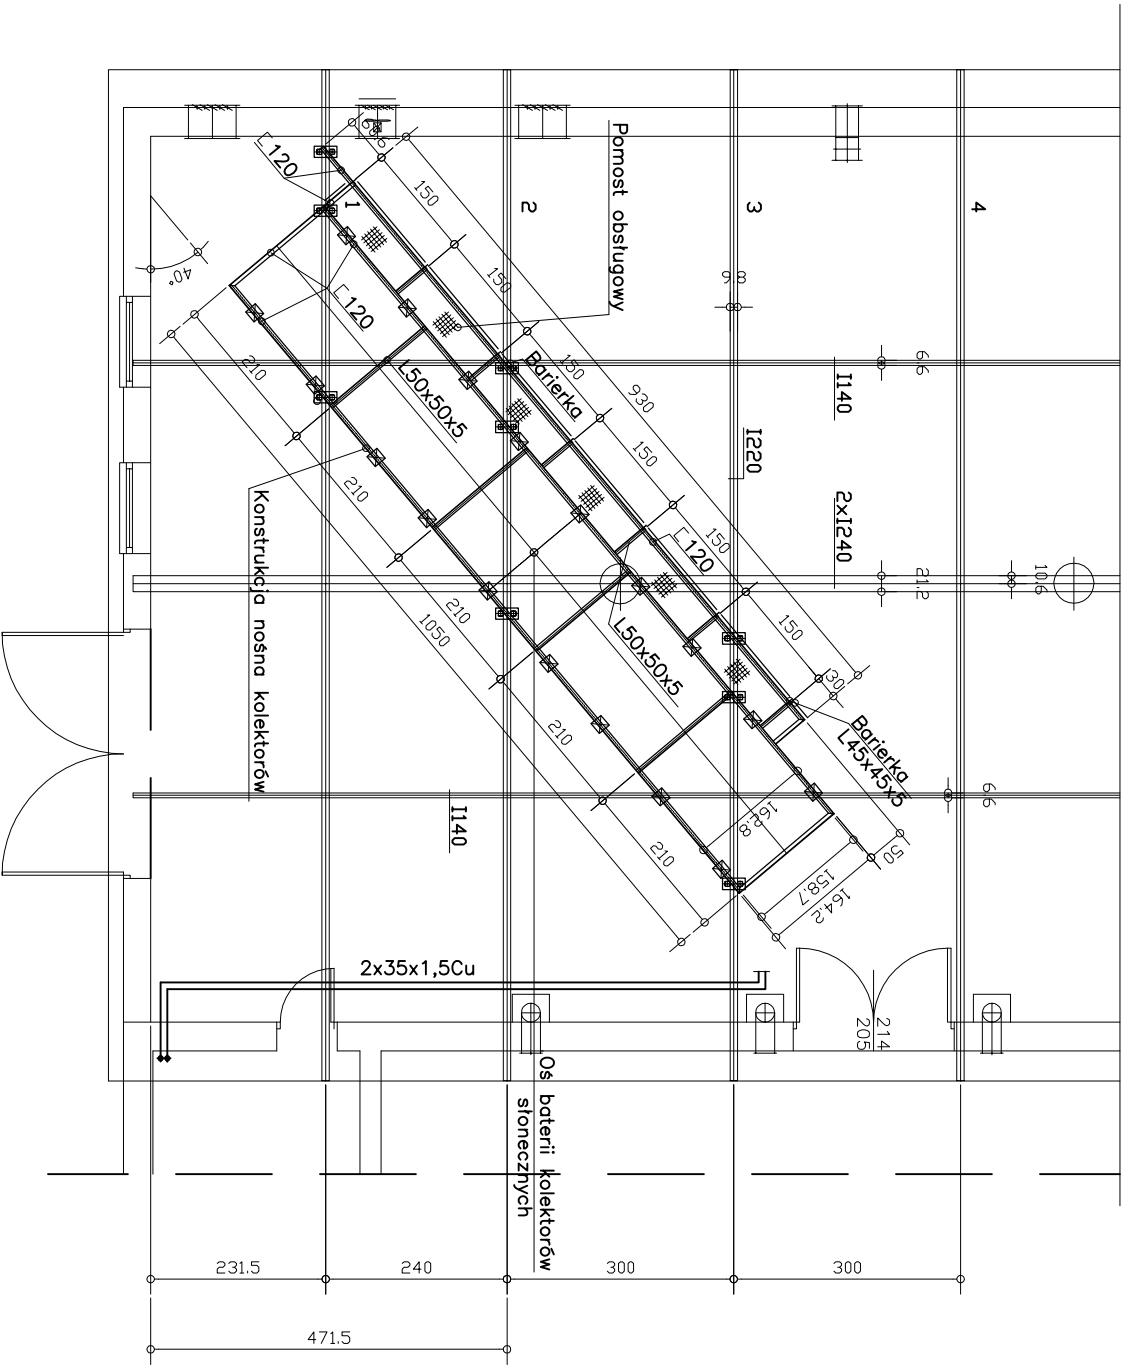

Stal profilowa St3SX
Elektrody E 432 R11

UWAGI:

1. Spoiny nieopisane wykonać o grubości 0,5 grubości cieńszego z łączonych elementów
2. Wyniały sprawdzić na budowie
3. Korekta wymiarowania pod nadzorem projektanta konstrukcji
4. Przecięcia płyty panelowych zabezpieczyć przed opadami atmosferycznymi

"TERMAK" Przedsiębiorstwo Techniki Ciepłej i Ochrony Środowiska - Holder Stanisław 54-113 Wrocław, ul. Rezerwa 10/8 tel/fax 71/ 395 89 32 NIP 898-002-24-56; Regon 831509813			
OBIEKT	KOTŁOWNIA WODNA	BRANŻA:	KONSTRUKCYJNA
TEMAT	PRZEBUDOWA I ROZBUDOWA	STADIUM:	PROJ. WYKONAWCZY
ADRES	ZESPÓŁ SZKOŁ GIMNACYCH	SKALA:	1:100
INWESTOR	GMINA WIŃSKO	TYTUŁ RYSUNKU:	DYSP. KONSTRUKCJI
ADRES	56-160 WIŃSKO PL. WOLNOŚCI 2	DATA:	08.2011
PROJEKTANT	mgr inż. MARJA ŚLIWIŃSKA	upr.nr	338/98/UW
OPRACOWAL			
SPRAWDZAJĄCY	Inż. ANTONI ZIENOWICZ	upr.nr	4417/14/Wm
		K-1	