




DYSPOZYCJA WENTYLACJI
AWARYJNEJ W HALI KOTŁÓW

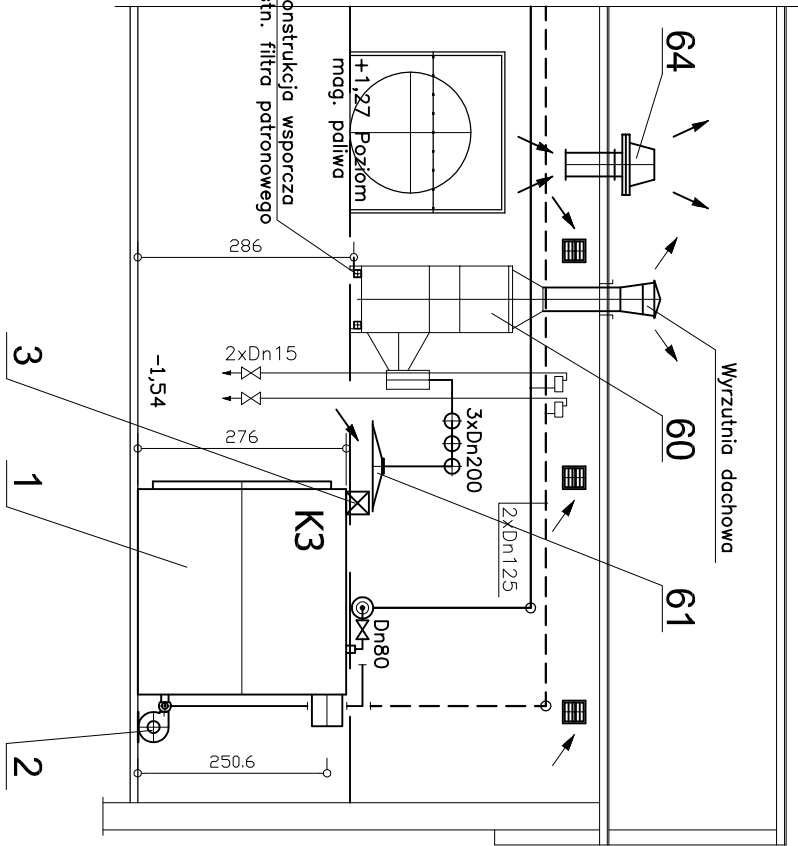


UKŁAD SPALIN KOTŁA K3
WYMIAROWANIE

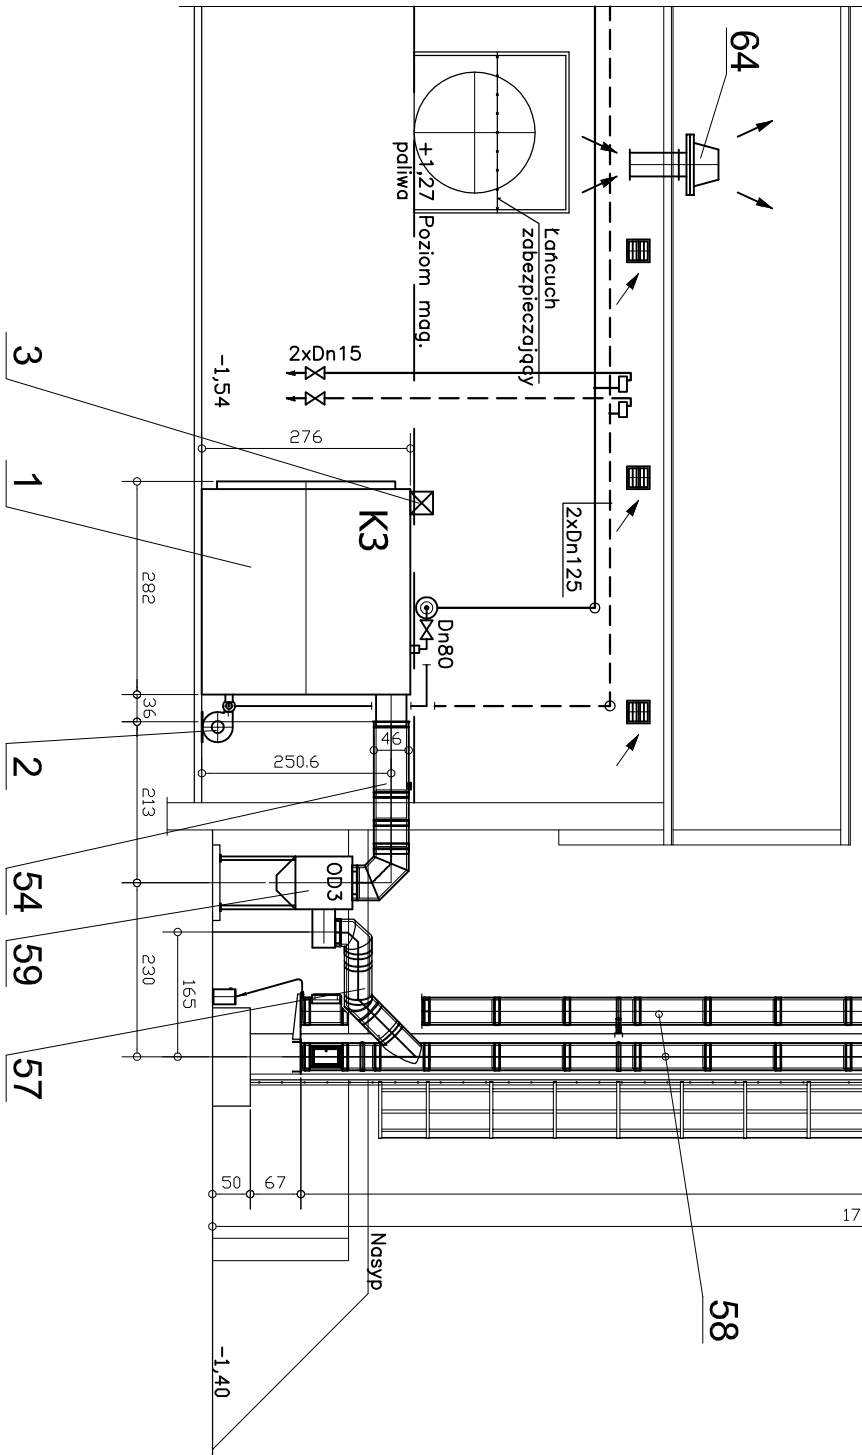

DYSPOZYCJA KOMINA MKD 300
WG KATALOGU MK ŻARY

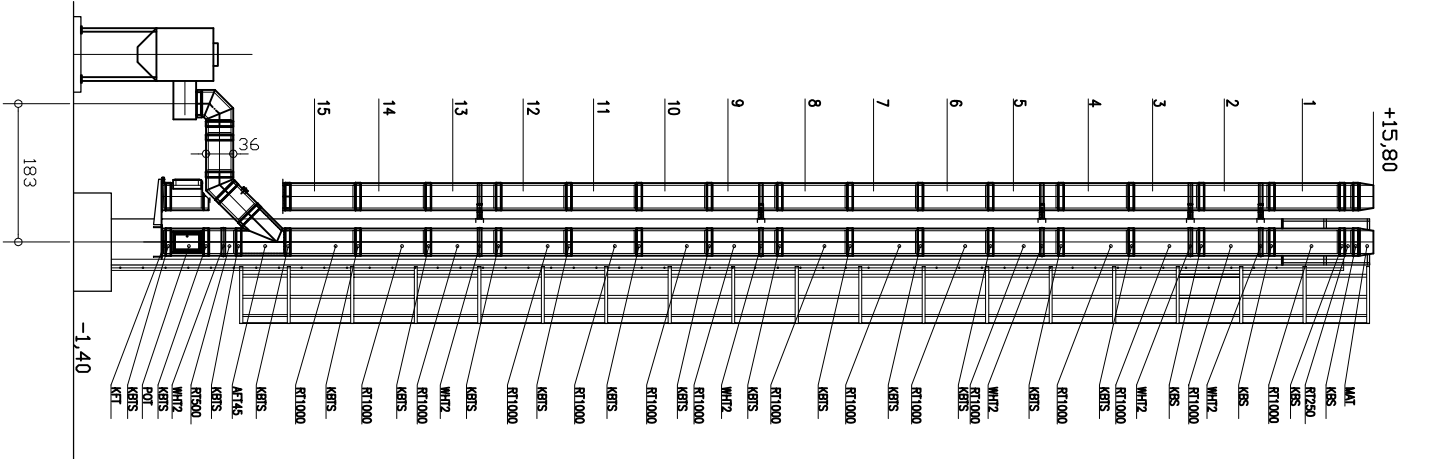

DYSPOZYCJA CZOPUCHÓW I PODEJŚĆ DO KOMINÓW
MKD 300 WG KATALOGU MK ŻARY

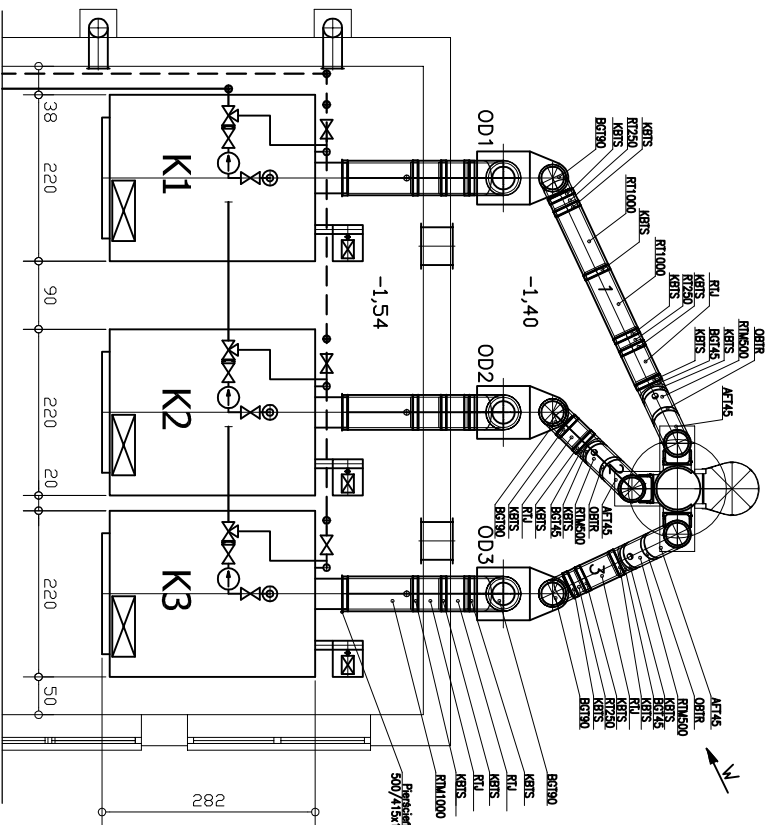

UWAGI:

1. Zapobiegzenie instalacji kotłowej i grzewczej wg. systemu dwutętego
2. Całość instalacji technologicznej urządzeń do uzdatnienia wody
3. Oznaczenia wg. wykazu urządzeń p. 2.1. opisu

"TERMAK" Przedsiębiorstwo Techniki Ciepłej i Ochrony Środowiska - Hober Stanisław	
54-113 Wrocław, ul. Rezerwistów 9 tel/fax 71/ 356 89 32	
NIP 898-002-24-56; Regon 931506813	
OBIEKT	KOTŁOWNIA WODNA
TEMA	PRZEBUDOWA I ROZBUDOWA
ADRES	ZESPÓŁ SZKÓŁ GIMNACYJNYCH
INWESTOR	56-160 WISKO UL. NOWA 2
ADRES	GIMNAZJUM WISKO
PROJEKTANT	56-160 WISKO UL. NOWA 2
OPRACOWAŁ	mgr inż. RYSZARD DĄBROWSKI
SPRAWDZAJĄCY	mgr inż. RYSZARD DĄBROWSKI
T-4	