




RZUT DACHU - FRAGMENT
KOLEKTORY SŁONECZNE

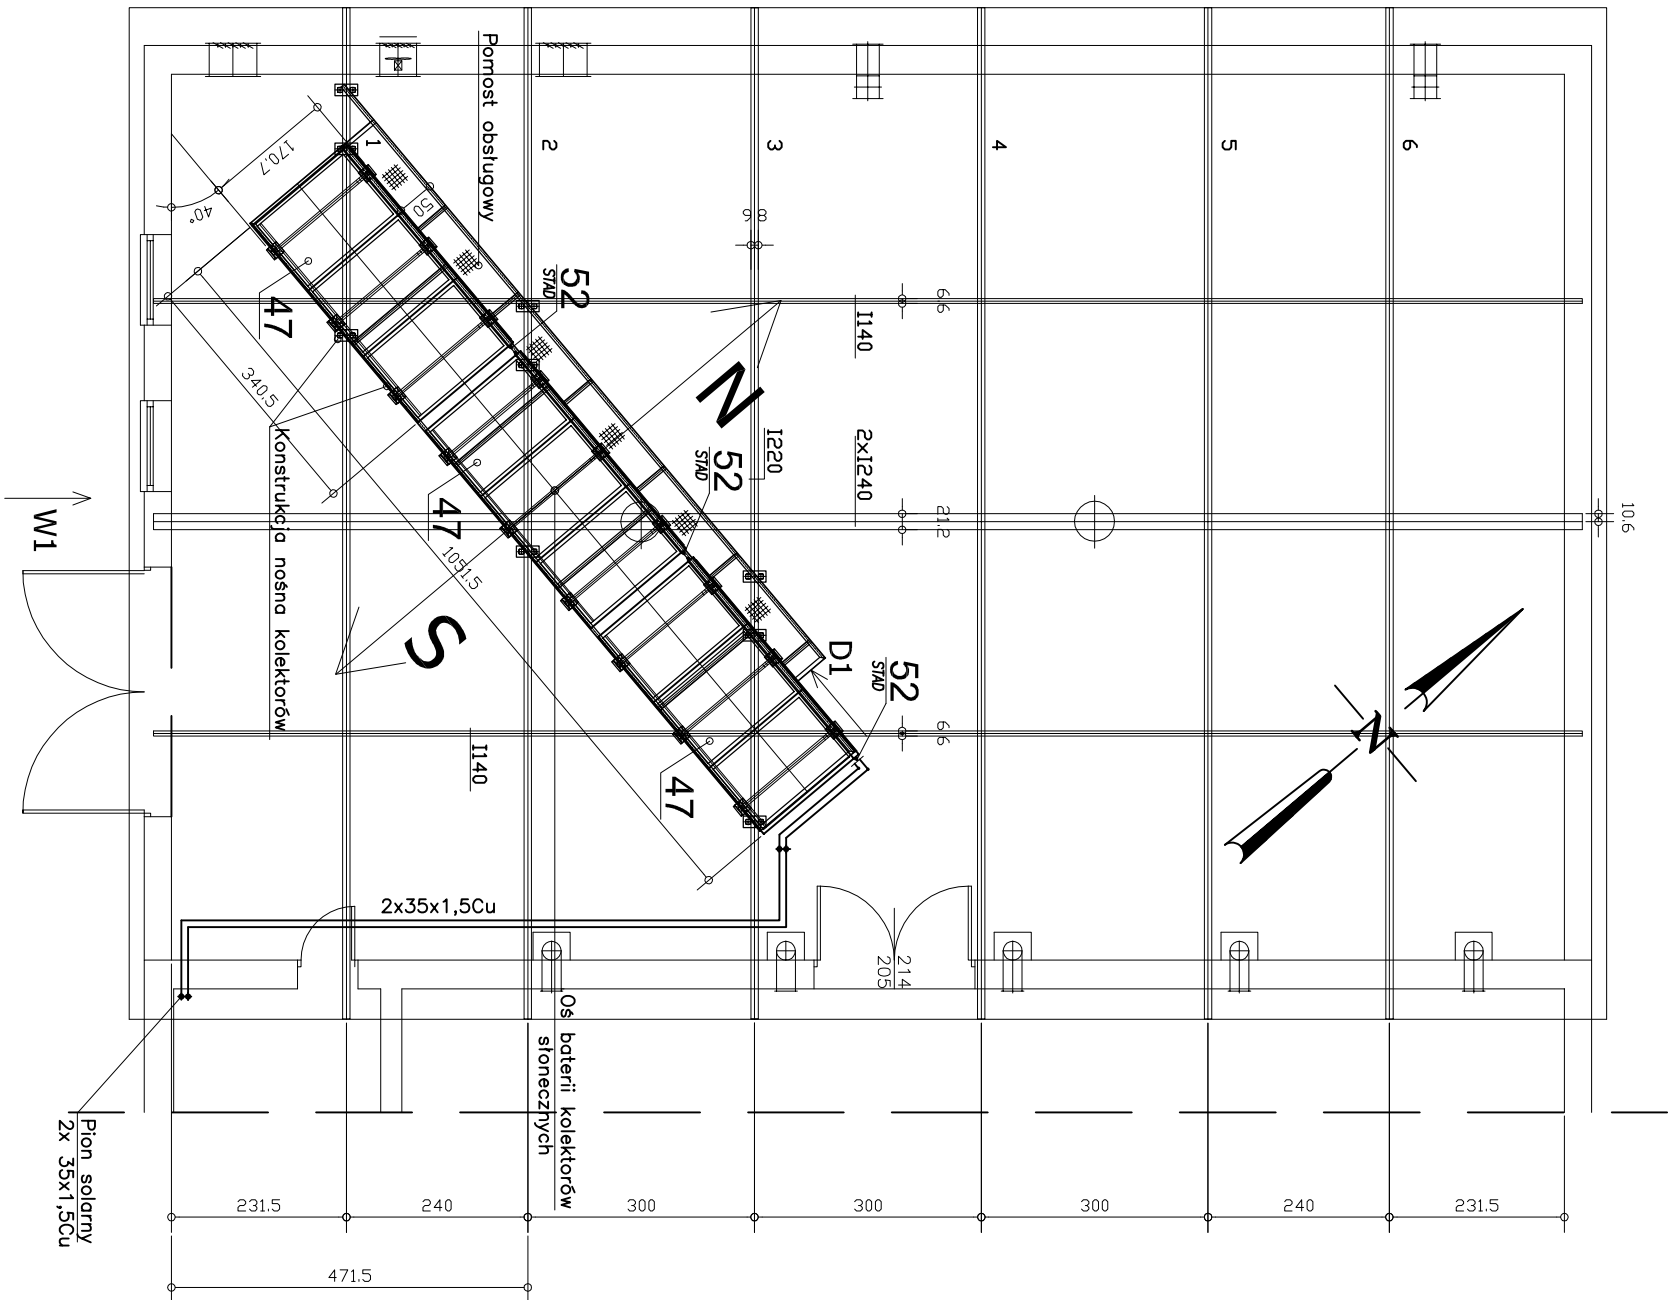

WIDOK W1
KOLEKTORY

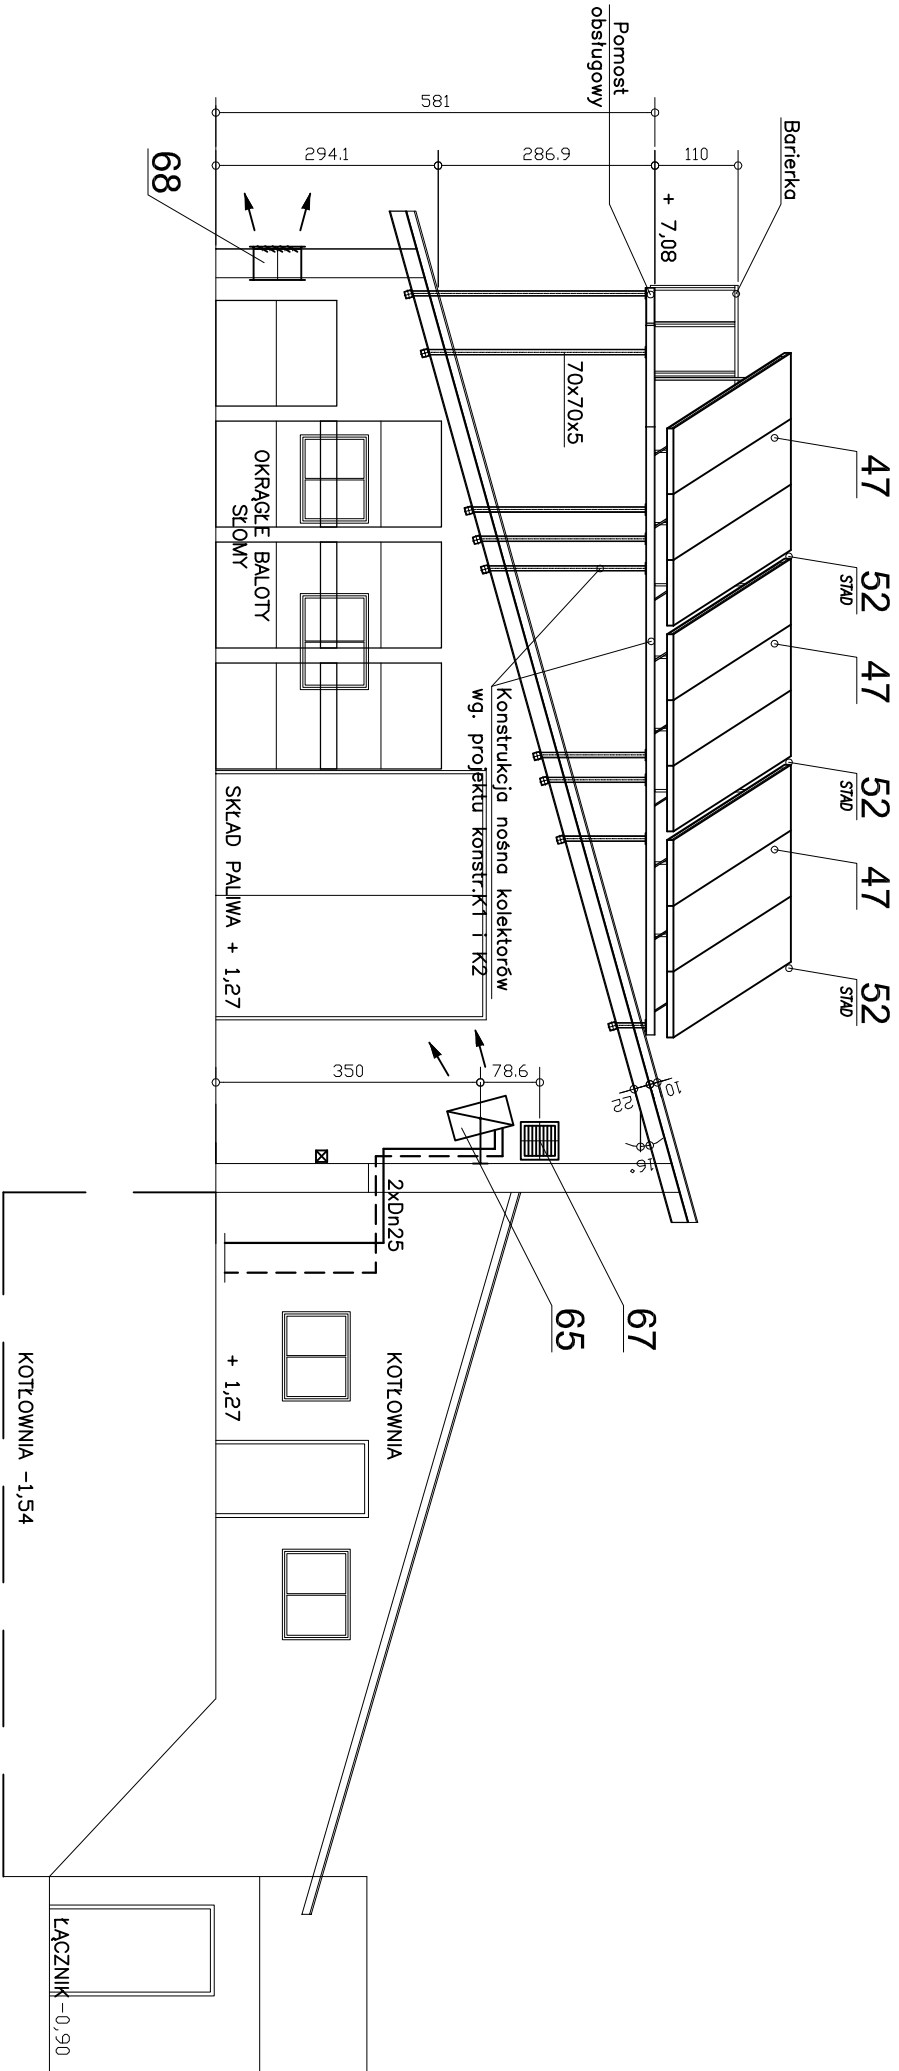

KONSTRUKCJA NOŚNA KOLEKTORÓW

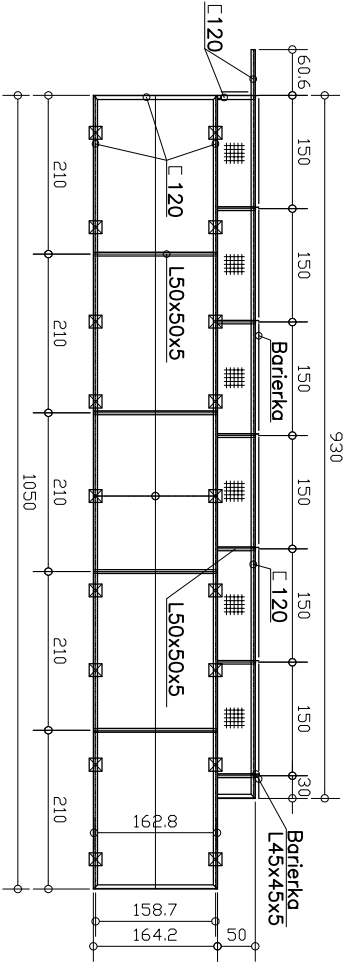

UWAGI:

1. Całość instalacji technologicznej uziemić do uzłomu otokowego budynku
2. Oznaczenia wg. wykazu urządzeń p. 7.1 opisu
3. Dojście na pomost obsługowy kolektorów z poziomu dachu D1

"TERMAK" Przedsiębiorstwo Techniki Ciepłej i Ochrony Środowiska - Hobler Stanisław 54-113 Wrocław, ul. Reszelska 10/9 tel/fax 71/ 356 89 32 NIP 888-002-24-56; Regon 931506813			
OBIEKT	KOTŁOWNIA WODNA	BRANŻA:	BRANŻA:
TEMAT	PRZEBUDOWA I ROZBUDOWA	STADIUM	PROJ. WYKONAWCZY
ADRES	ZESPÓŁ SZKOŁ GMINNYCH	SKALA:	1:100
INWESTOR	GNIMA WINSKO	TYTUŁ RYSUNKU:	DYSPOZ. URZĄDZEN
ADRES	56-160 WINSKO PL. WOLNOŚCI 2	DATA:	07.2011
PROJEKTANT	INŻ. STANISŁAW HOBLER	upr.nr 188/LW	NR. RYS.
OPRACOWAŁ	mgr inż. RYSZARD DĄBROWSKI	upr.nr 182/79/Wm	1-5
SPRAWDZAJĄCY			