

**UCHWAŁA NR LXX/367/2010
RADY GMINY WIŃSKO**

z dnia 10 listopada 2010 r.

w sprawie zmiany uchwały Rady Gminy Wińsko nr XLIV/229/09 z dnia 29 kwietnia 2009 r. o przystąpieniu do sporządzenia zmiany „Studium uwarunkowań i kierunków zagospodarowania przestrzennego gminy Wińsko”

Na podstawie art. 18 ust. 2 pkt 5 ustawy z dnia 8 marca 1990 roku o samorządzie gminnym (tekst jednolity Dz. U. Nr 142 z 2001 r. Poz. 1591 z późniejszymi zmianami) oraz na podstawie art. 14 ust. 1, 2, 4 i 5 oraz art. 27 Ustawy z dnia 27 marca 2003 r. o planowaniu i zagospodarowaniu przestrzennym (Dz. U. nr 80 z 2003 r., poz. 717 z późniejszymi zmianami)

Rada Gminy Wińsko uchwala, co następuje:

§ 1.

Zmienia się uchwałę nr XLIV/229/09 z dnia 29 kwietnia 2009 r. o przystąpieniu do sporządzenia zmiany „Studium uwarunkowań i kierunków zagospodarowania przestrzennego gminy Wińsko” w zakresie terenów objętych opracowaniem. Uchyla się załączniki graficzne od nr 1 do nr 4 do uchwały i wprowadza się na jego miejsce załącznik nr 1 do niniejszej uchwały.

§ 2.


Wykonanie uchwały powierza się Wójtowi Gminy Wińsko.

§ 3.


Uchwała wchodzi w życie z dniem podjęcia.

PRZEWODNICZĄCA
RADY GMINY

Zofia Baranowska

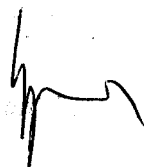

NR 1 ZAŁĄCZNIK GRAFICZNY DO UCHWAŁY RADY GMINY WIŃSKO
NR ~~XXI/261/2010~~ Z DNIA 10.11.2010
SKALA 1:25 000

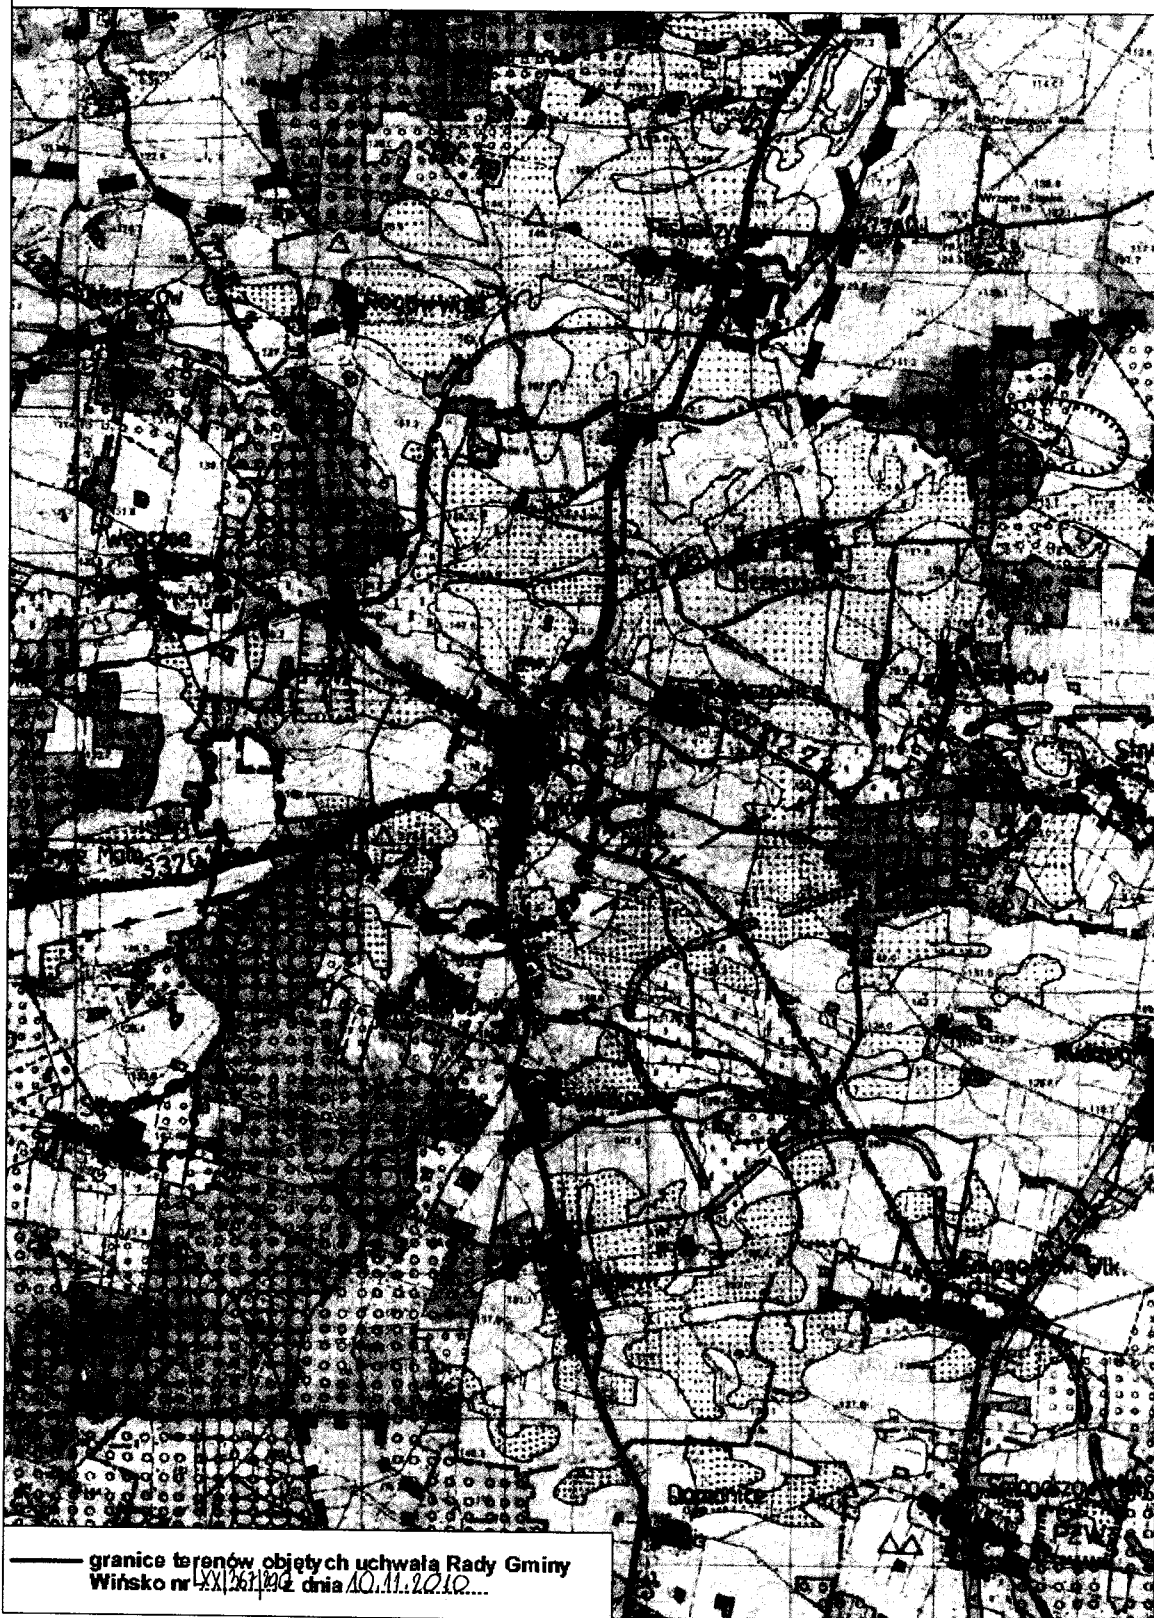

PRZEWODNICZĄCA
RADY GMINY
Zofia Baranowska
Zofia Baranowska

**UCHWAŁA NR LXX/368/2010
RADY GMINY WIŃSKO**

z dnia 10 listopada 2010 r.

w sprawie przystąpienia do sporządzania zmiany miejscowego planu zagospodarowania przestrzennego dla terenu położonego w obrębie wsi Wińsko, uchwalonego Uchwałą nr L/341/2002 Rady Gminy w Wińsku z dnia 23 sierpnia 2002 r., dla działki nr 391/1

Na podstawie art. 18 ust. 2 pkt 5 ustawy z dnia 8 marca 1990 roku o samorządzie gminnym (tekst jednolity Dz. U. Nr 142 z 2001 r. Poz. 1591 z późniejszymi zmianami) oraz na podstawie art. 3 ust. 1 i art. 14 ust. 1 i 4 Ustawy z dnia 27 marca 2003 r. o planowaniu i zagospodarowaniu przestrzennym (Dz. U. nr 80 z 2003 r., poz. 717)

Rada Gminy Wińsko uchwala, co następuje:

§ 1.

Przystępuje się do sporządzania zmiany miejscowego planu zagospodarowania przestrzennego, uchwalonego Uchwałą L/341/2002 Rady Gminy w Wińsku z dnia 23 sierpnia 2002 r., dla wsi Wińsko, działka nr 391/1

§ 2.


Granice terenu objętego zmianą planu są określone na mapie w skali 1:1000, stanowiącej załącznik graficzny do niniejszej uchwały.


§ 3.

Wykonanie uchwały powierza się Wójtowi Gminy Wińsko.


§ 4.

Uchwała wchodzi w życie z dniem podjęcia.

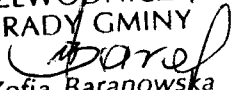PRZEWODNICZĄCA
RADY GMINY

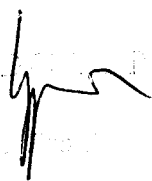Zofia Baranowska

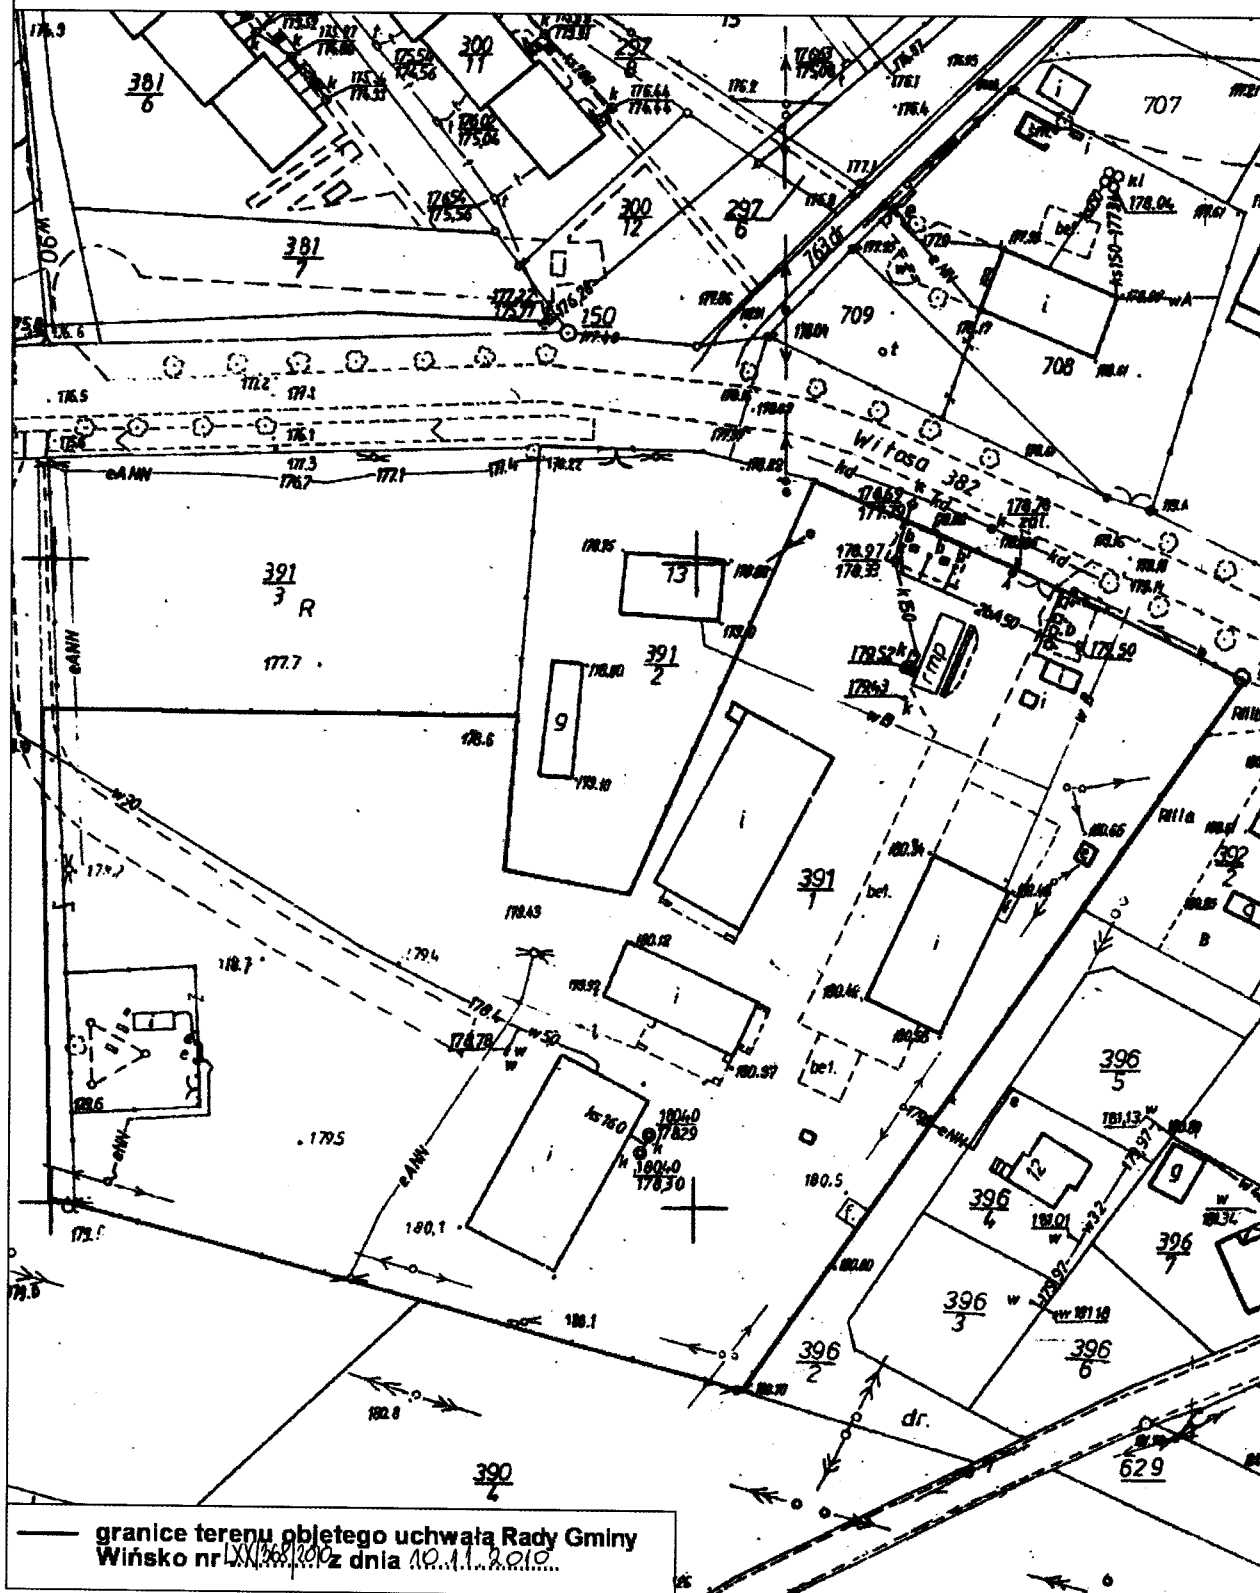

ZAŁĄCZNIK GRAFICZNY DO UCHWAŁY RADY GMINY WIŃSKO
NR ~~LXXI/268/2010~~ Z DNIA ~~10.11.2010~~
SKALA 1:1000



PRZEWODNICZĄCA
RADY GMINY
Zofia Baranowska
Zofia Baranowska