

z dnia 27 czerwca 2012 r.

w sprawie: przystąpienia do sporządzenia miejscowego planu zagospodarowania przestrzennego dla jednotorowej napowietrznej linii elektroenergetycznej 110 kV od słupa nr 55 linii S-419 do projektowanej stacji GPZ Wińsko

Na podstawie art. 18 ust. 2 pkt 5 ustawy z dnia 8 marca 1990 roku o samorządzie gminnym (tekst jednolity Dz. U. Nr 142 z 2001 r. poz. 1591 z późniejszymi zmianami) oraz na podstawie art. 3 ust. 1, art. 14 ust. 1 i 4 ustawy z dnia 27 marca 2003 r. o planowaniu i zagospodarowaniu przestrzennym (Dz. U. Nr 80 z 2003 r., poz. 717 z późniejszymi zmianami)

Rada Gminy Wińsko uchwala, co następuje:

§ 1.

- 1) Przystępuje się do sporządzania miejscowego planu zagospodarowania przestrzennego dla jednotorowej napowietrznej linii elektroenergetycznej 110 kV od słupa nr 55 linii S-419 do projektowanej stacji GPZ Wińsko.
- 2) Plan obejmuje pas terenu o szerokości 80 metrów, położony w obrębach Jakubikowice, Słup, Boraszyce Małe, Boraszyce Wielkie.

§ 2.

Plan miejscowy sporządza się w celu:

- 1) umożliwienia realizacji inwestycji celu publicznego, jaką jest jednotorowa napowietrzna linia elektroenergetyczna 110 kV od słupa nr 55 linii S-419 do projektowanej stacji GPZ Wińsko,
- 2) ustalenia przeznaczenia i zasad zagospodarowania terenów oraz form ochrony, z zachowaniem warunków określonych w ustawach i postanowieniach przepisów szczególnych,
- 3) ustalenia ograniczeń w zagospodarowaniu terenów w strefie oddziaływania linii 110 kV.

§ 3.

Granice terenu objętego opracowaniem są określone w załączniku graficznym do niniejszej uchwały.

§ 4.

Niniejsza uchwała nie narusza ustaleń zawartych w Studium uwarunkowań i kierunków zagospodarowania przestrzennego gminy Wińsko zatwierdzonym Uchwałą XVII/108/99 Rady Gminy Wińsko z dnia 27 grudnia 1999r.

§ 5.

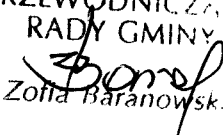
Wykonanie uchwały powierza się Wójtowi Gminy Wińsko.

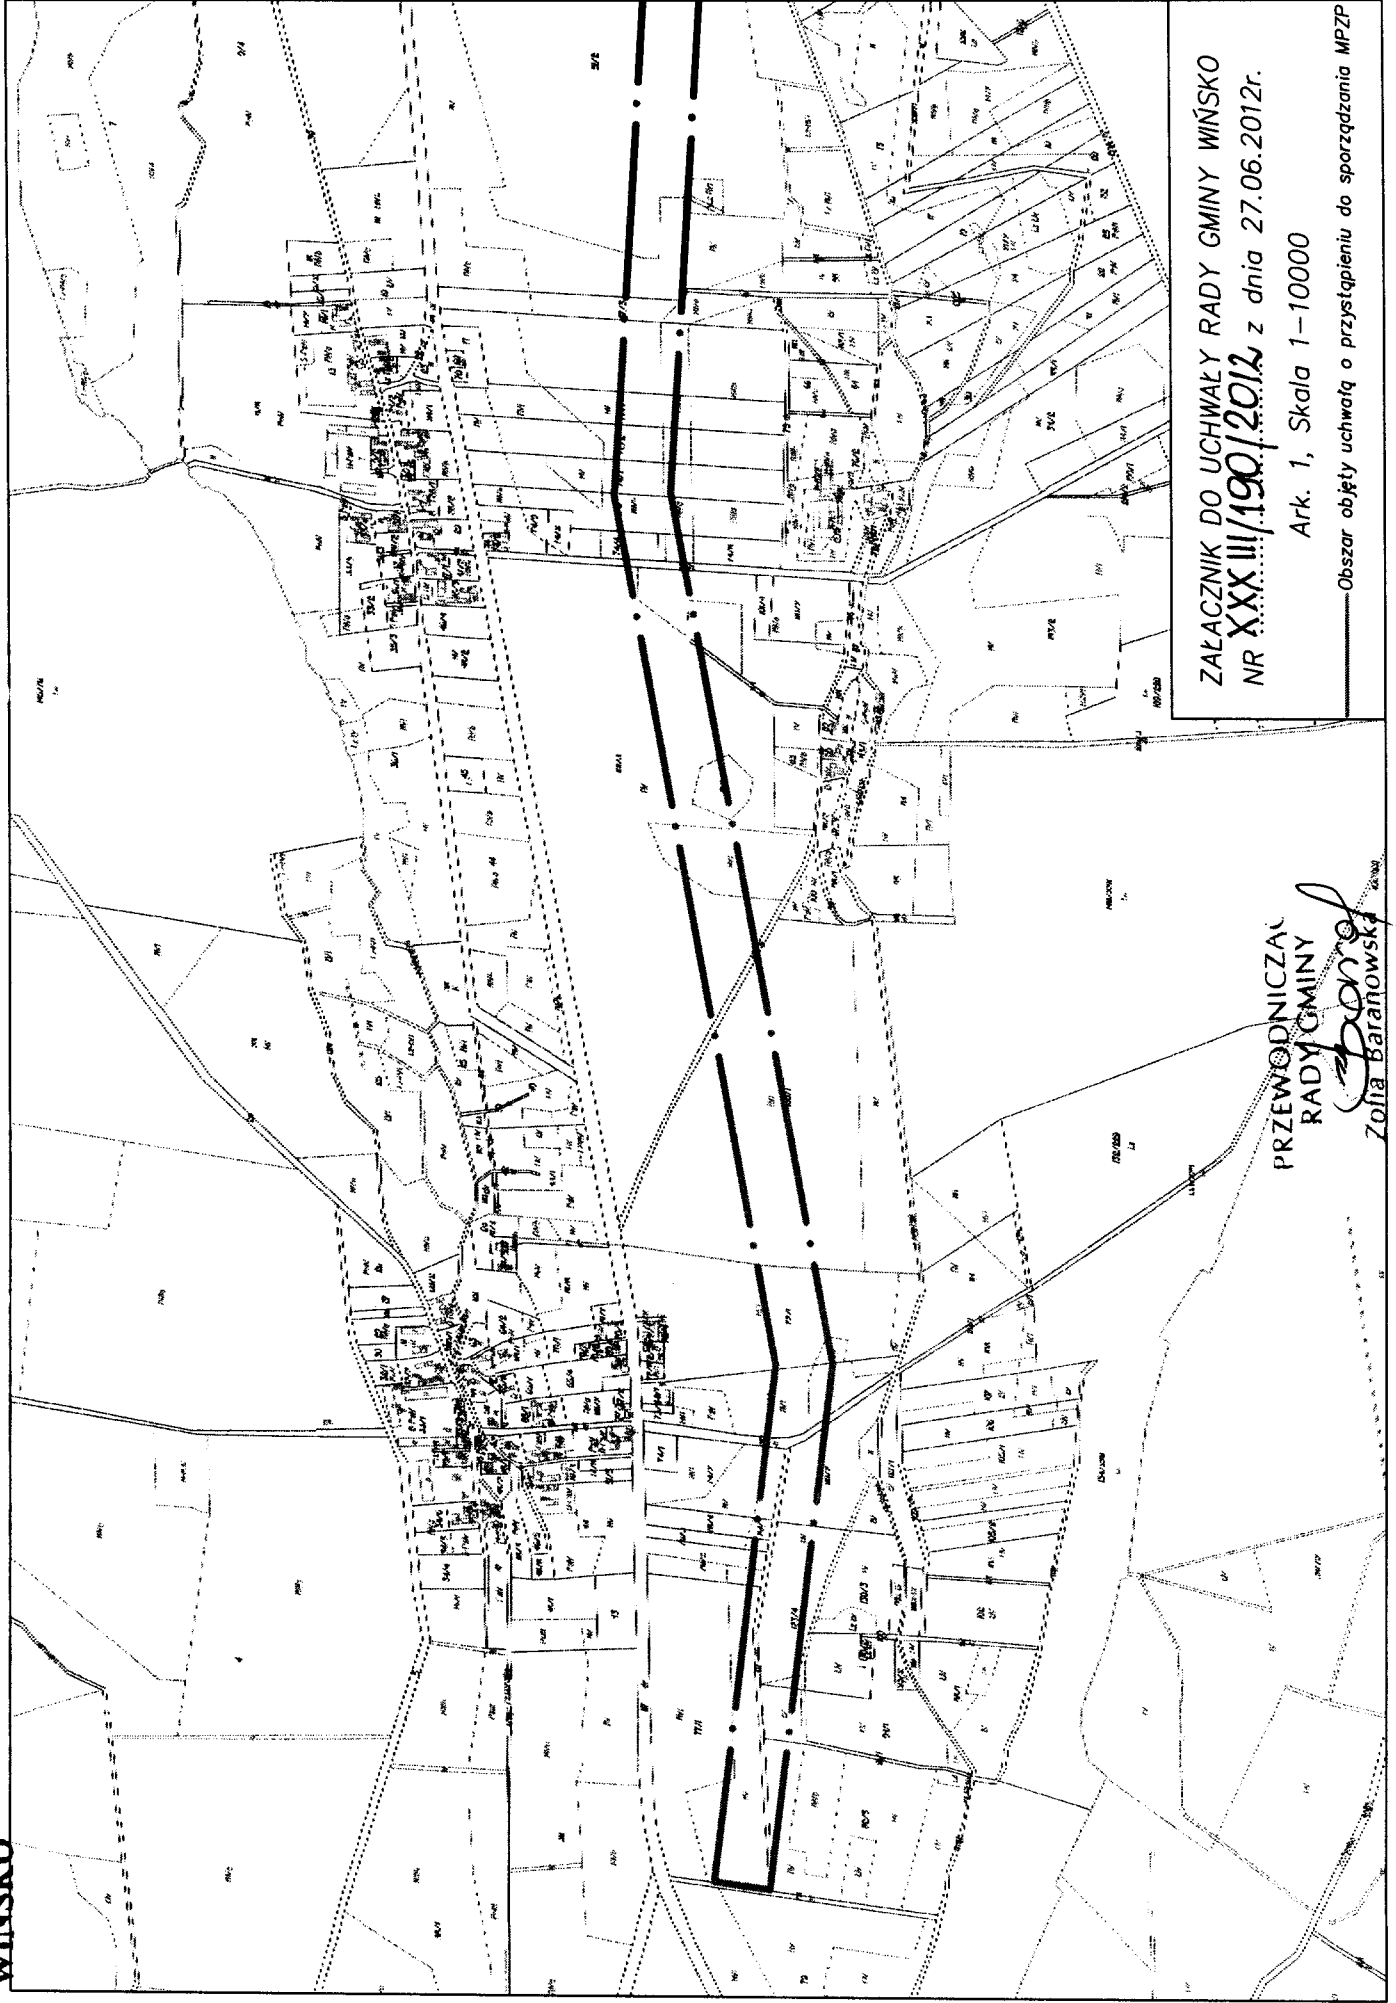
§ 6.

Uchwała wchodzi w życie z dniem podjęcia.

RADCA PRAWNY

mgr Bronisław Sygula

**PRZEWODNICZĄCY
RADY GMINY**

Zofia Baranowska



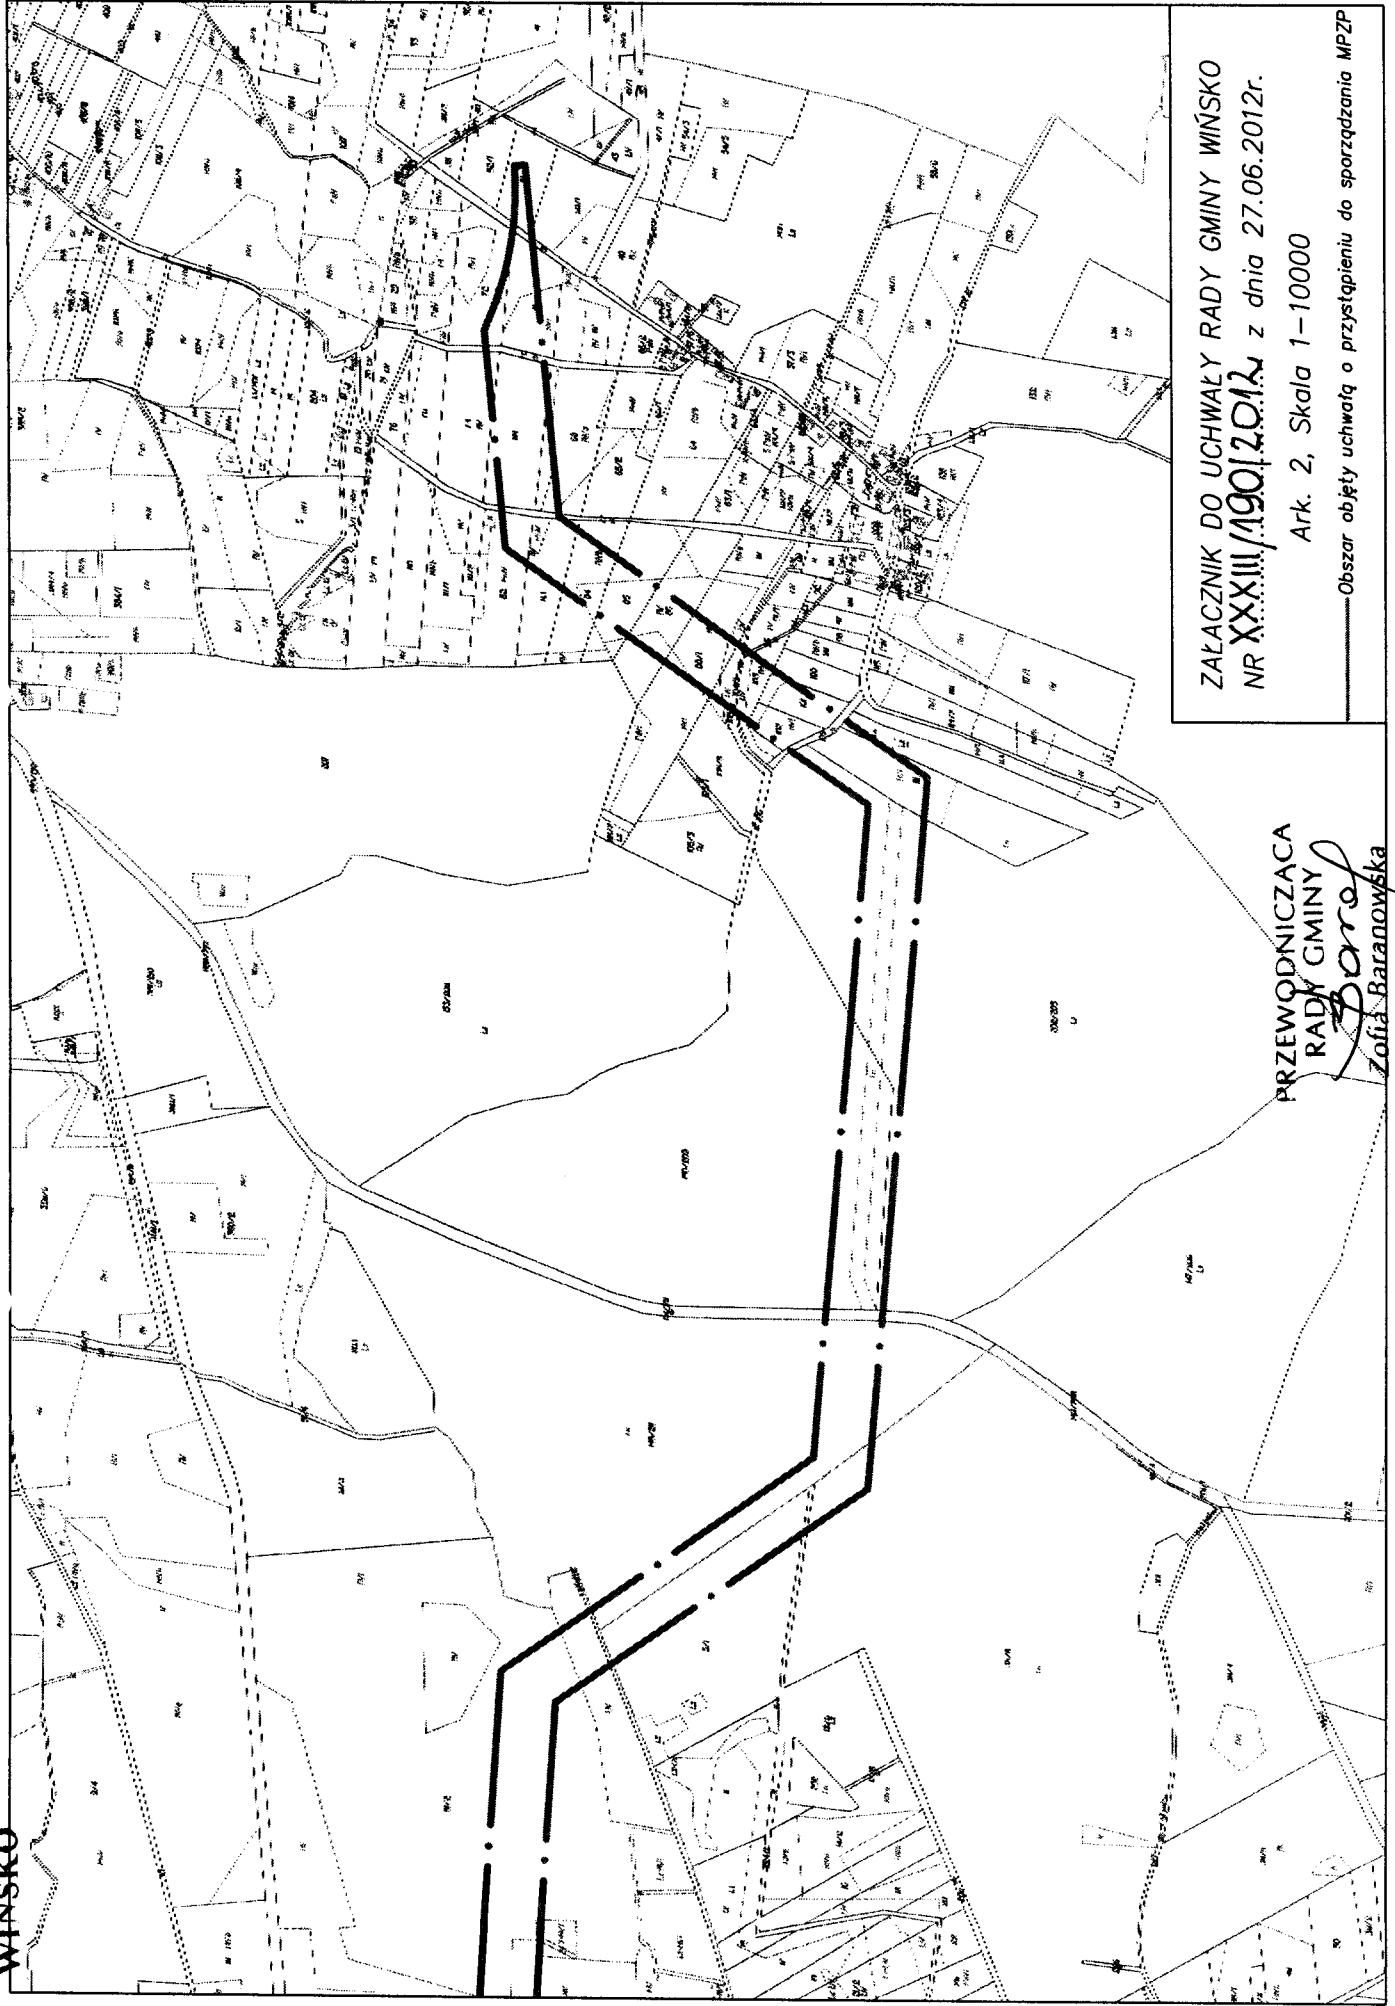
ZALACZNIK DO UCHWAŁY RADY GMINY WIŃSKO
NR XXXIII/190/2012 z dnia 27.06.2012r.

Ark. 1, Skala 1:10000

Obszar objęty uchwałą o przystąpieniu do sporządzenia MPZP

PRZEWODNICZĄCA
RADY GMINY

Zofia Baranowska
Zofia Baranowska



ZALACZNIK DO UCHWAŁY RADY GMINY WIŃSKO
NR XXXIII/1901/2012 z dnia 27.06.2012r.

Ark. 2, Skala 1-10000

Obszar objęty uchwałą o przystąpieniu do sporządzania MPZP

PRZEWODNICZĄCA

RADY GMINY

Zofia Batanowska
Zofia Batanowska