


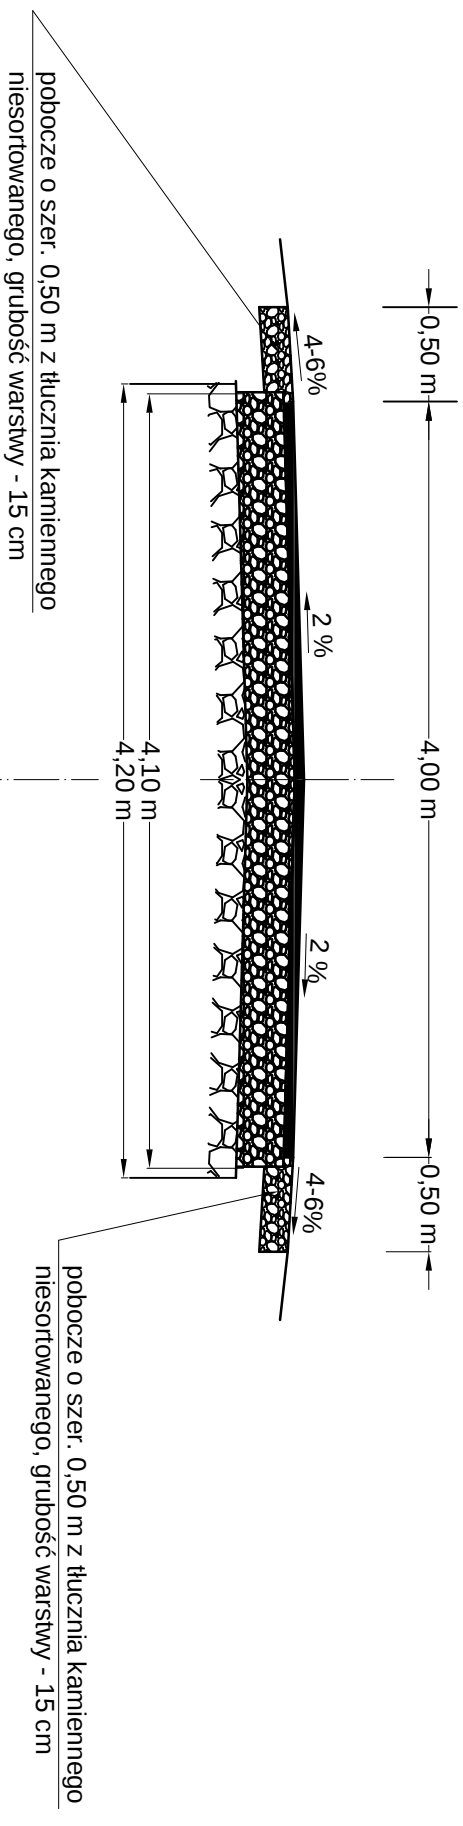

- warstwa ścierna 5 cm - beton asfaltowy AC 11 S
- skropienie asfaltem w ilości 1,0 kg/m²
- podbudowa tłuczniowa - 25 cm o uziarnieniu ciągłym 0/63 mm
- istniejąca podbudowa z niesortu kamiennego grubości 10-15 cm

Investor	Gmina Wińsko ul. Pl. Wolności 2, 56-160 Wińsko		
Obiekt	Aleksandrowice - Przebudowa drogi dojazdowej do gruntów rolnych, o nawierzchni asfaltowej, na dz. nr 188dr		Skala 1:25
Rysunek	Przekrój konstrukcyjny drogi		Nr rysunku 6
Stadium	Projekt budowlano-wykonawczy		Data: czerwiec 2016
Projektował	Asystent		Egzemplarz nr
mgr inż. Jan Ruszkiewicz		mgr inż. Agata Szmagaj - Wiśniewska	
Uprawnienia		Uprawnienia	
Podpis:		Podpis:	