



P.p. 90,00 m n.p.m.

Rzędna terenu (drogi) [m n.p.m.]

Rzędna projekt. niwelety drogi [m n.p.m.]

Spadki podłużne [%]


Proste i łuki poziome


Rodzaj nawierzchni

Rodzaj odwodnienia

Odległości [m]


Kilometry

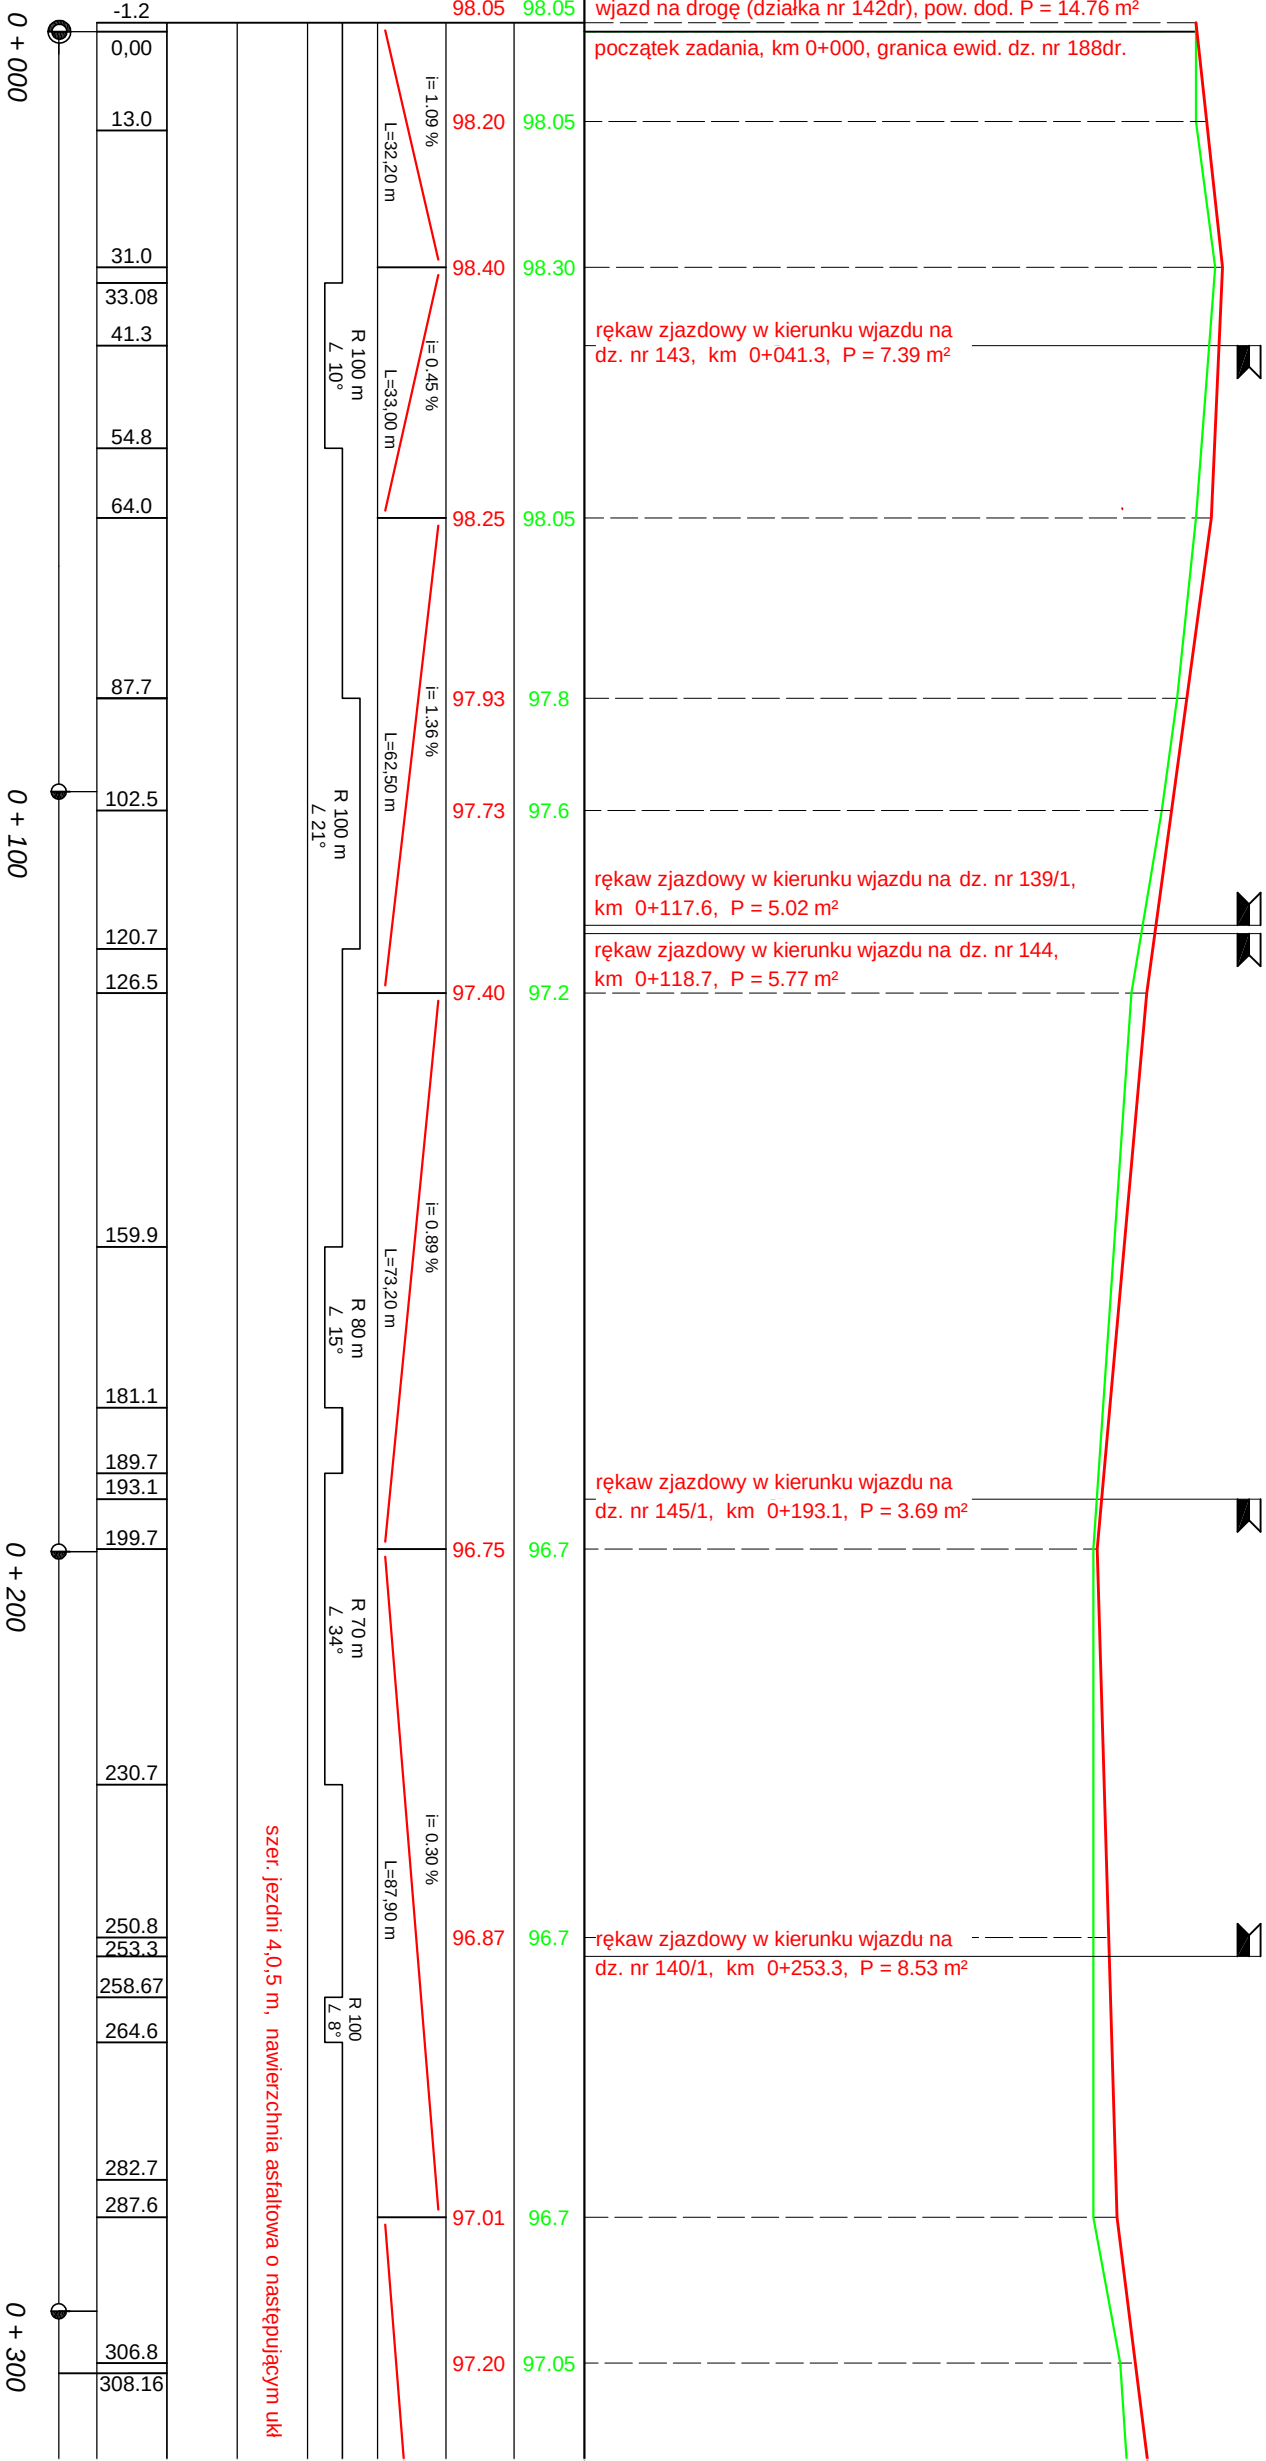

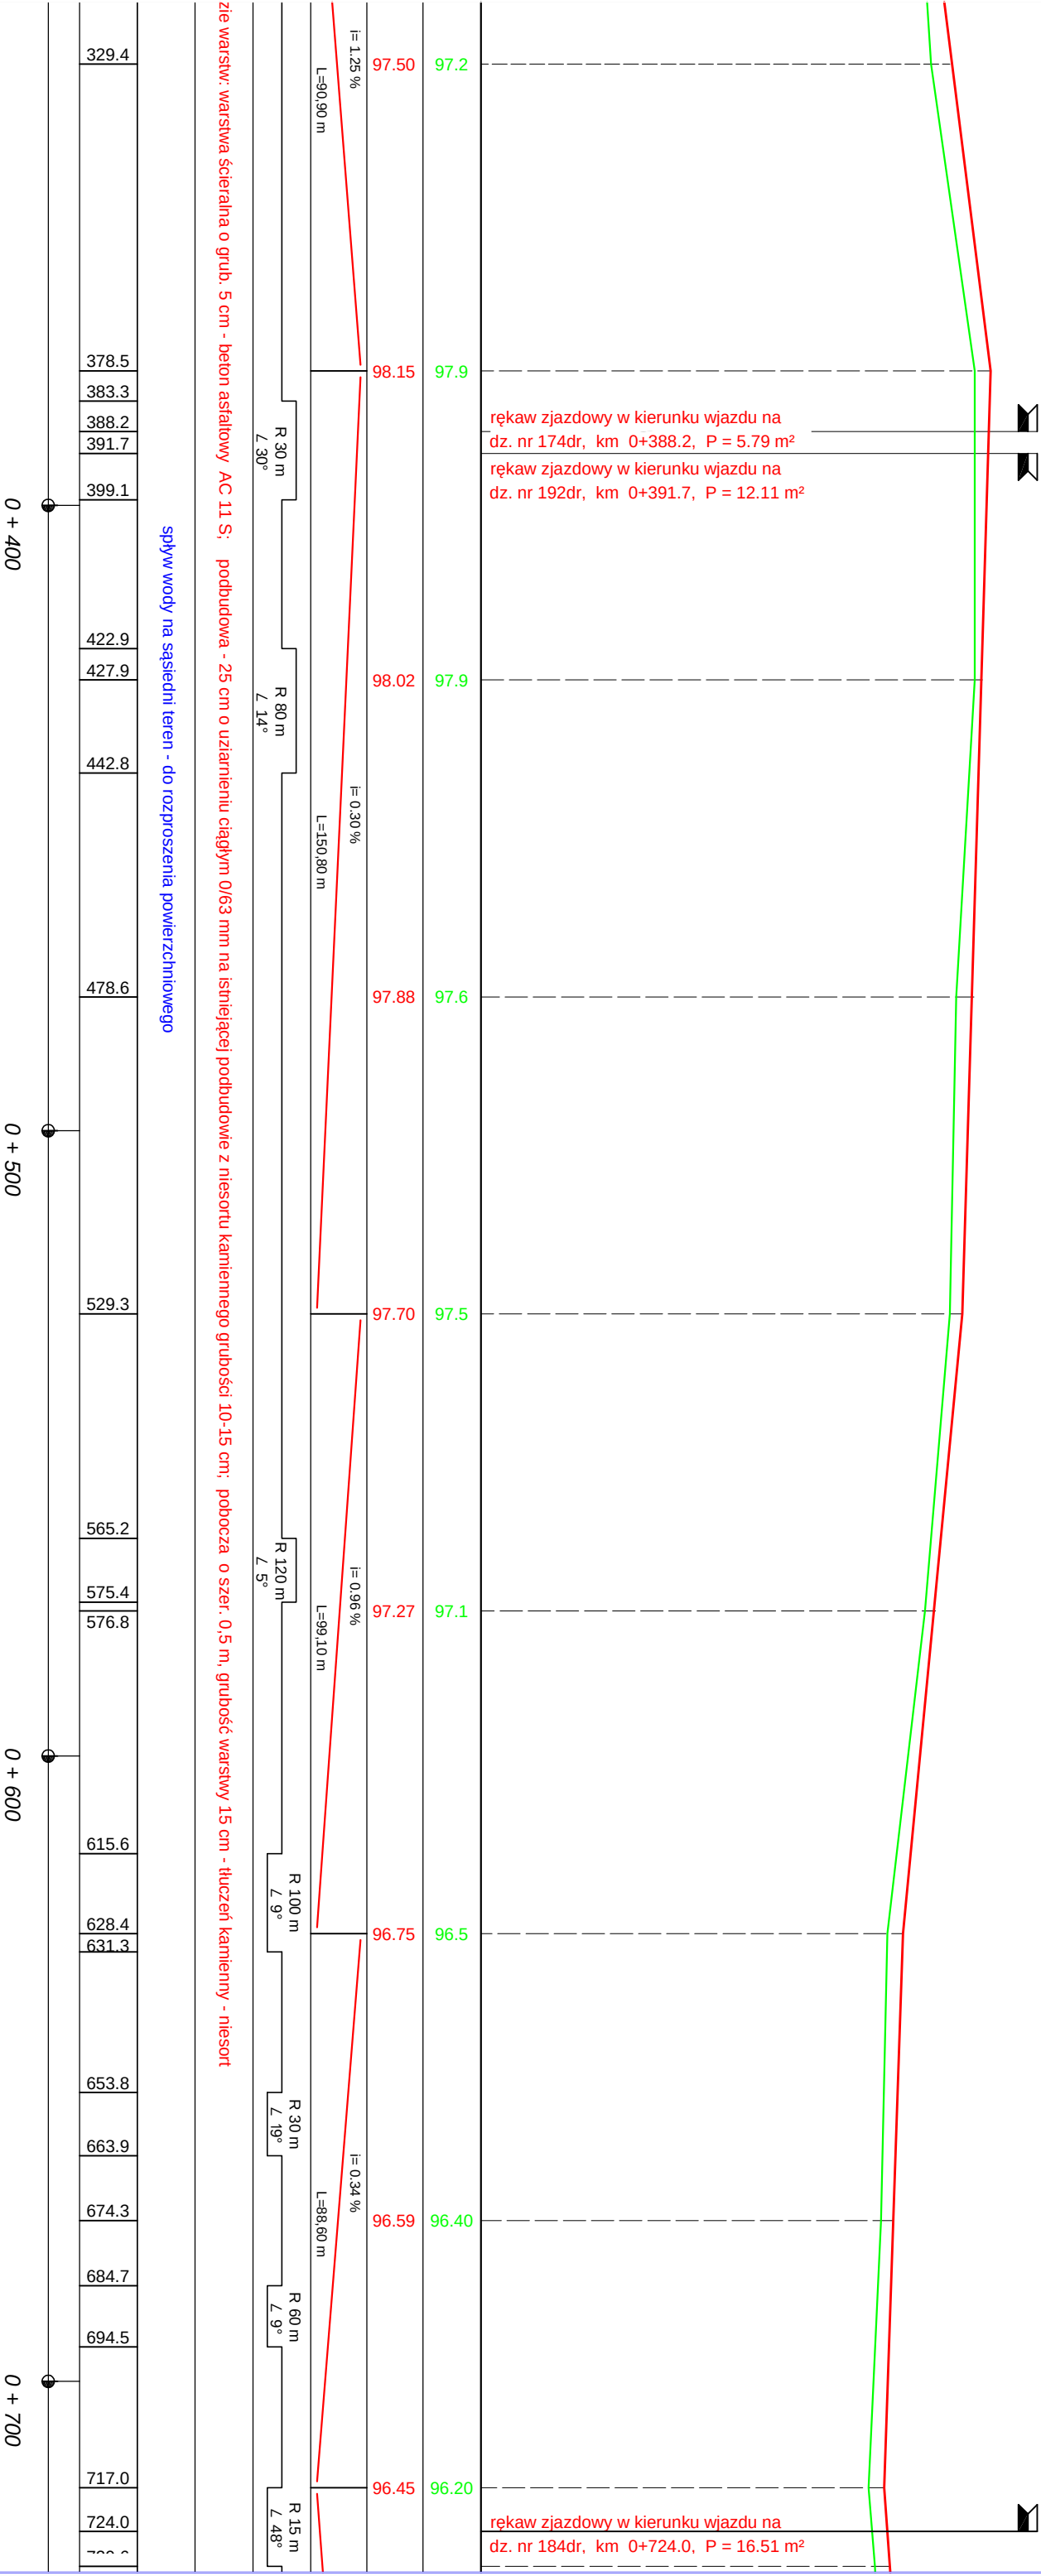


zle warstw: warstwa ścierna o grub. 5 cm - beton asfaltowy AC 11 S; podbudowa - 25 cm o uziarnieniu ciągłym 0/63 mm na istniejącej podbudowie z niesortu kamiennego grubości 10-15 cm; pobocza o szer. 0,5 m, grubość warstwy 15 cm - tłuczeń kamienny - niesort

spływ wody na sąsiedni teren - do rozproszenia powierzchniowego

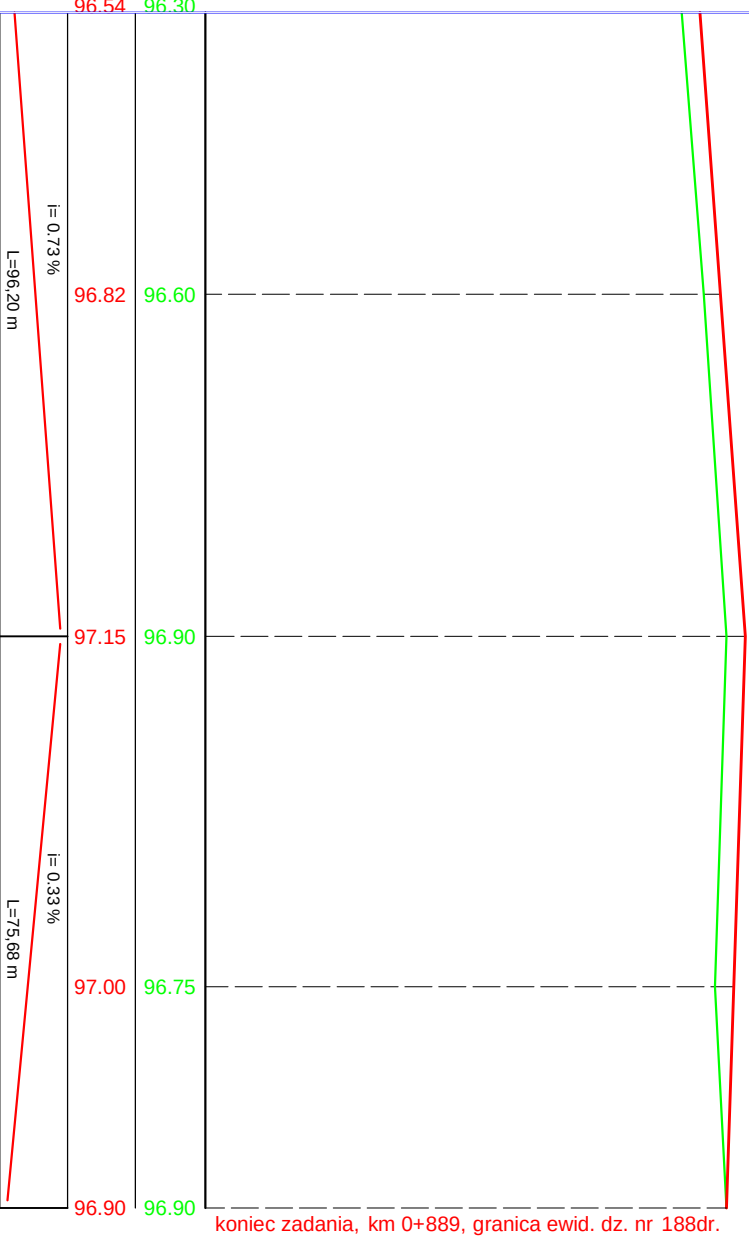

koniec zadania, km 0+889, granica ewid. dz. nr 188dr.

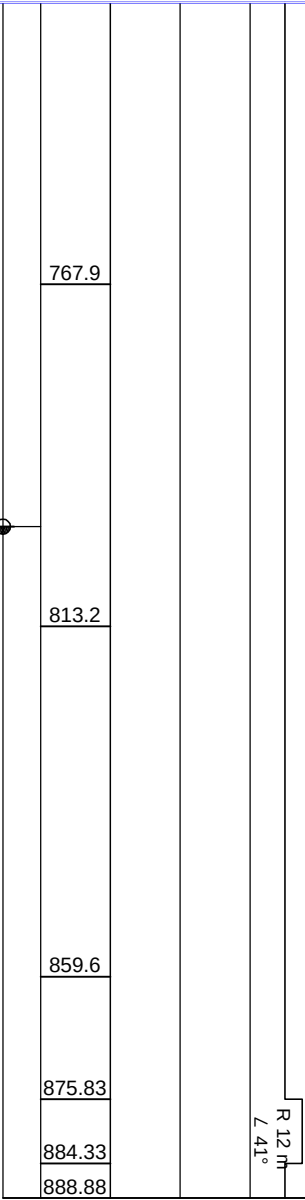

0 + 800

Investor	Gmina Wińsko ul. Pł. Wolności 2, 56-160 Wińsko		
Obiekt	Aleksandrowice - Przebudowa drogi dojazdowej do gruntów rolnych, o nawierzchni asfaltowej, na dz. nr 188dr	Skala 1:100	
Rysunek	Profil podłużny drogi	Nr rysunku 5	
Stadium	Projekt budowlany i wykonawczy	Data: czerwiec 2016	
Projektował mgr inż. Jan Ruskiewicz		Asystent mgr inż. Agata Szmagaj - Wiśniewska	Egzemplarz nr
Uprawnienia		Uprawnienia	
Podpis:		Podpis:	