



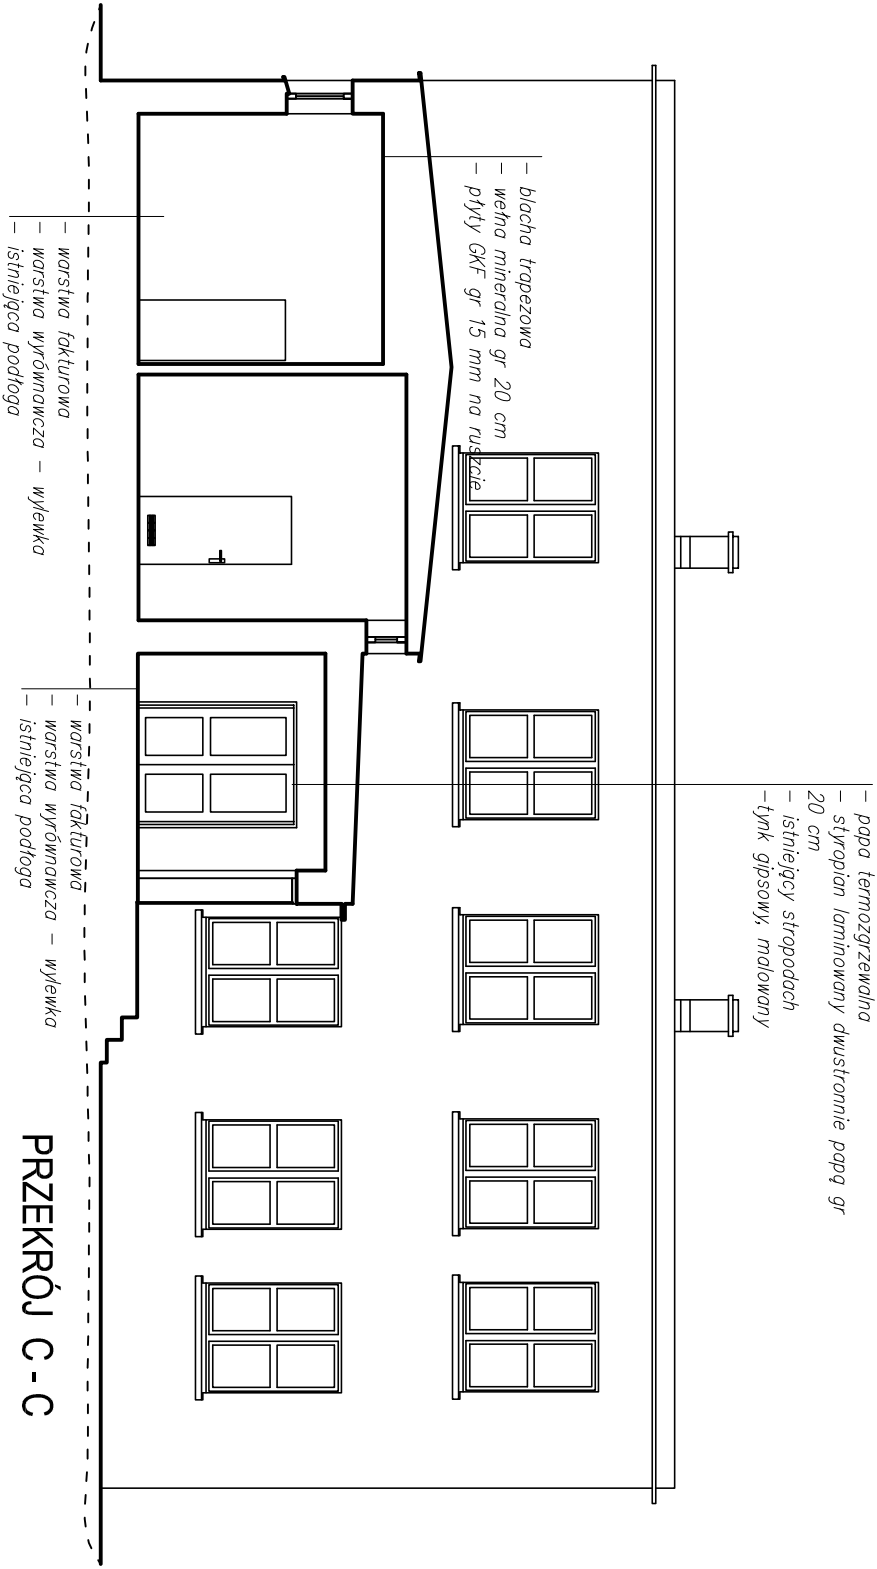

PRZEKRÓJ C - C

skala 1:100

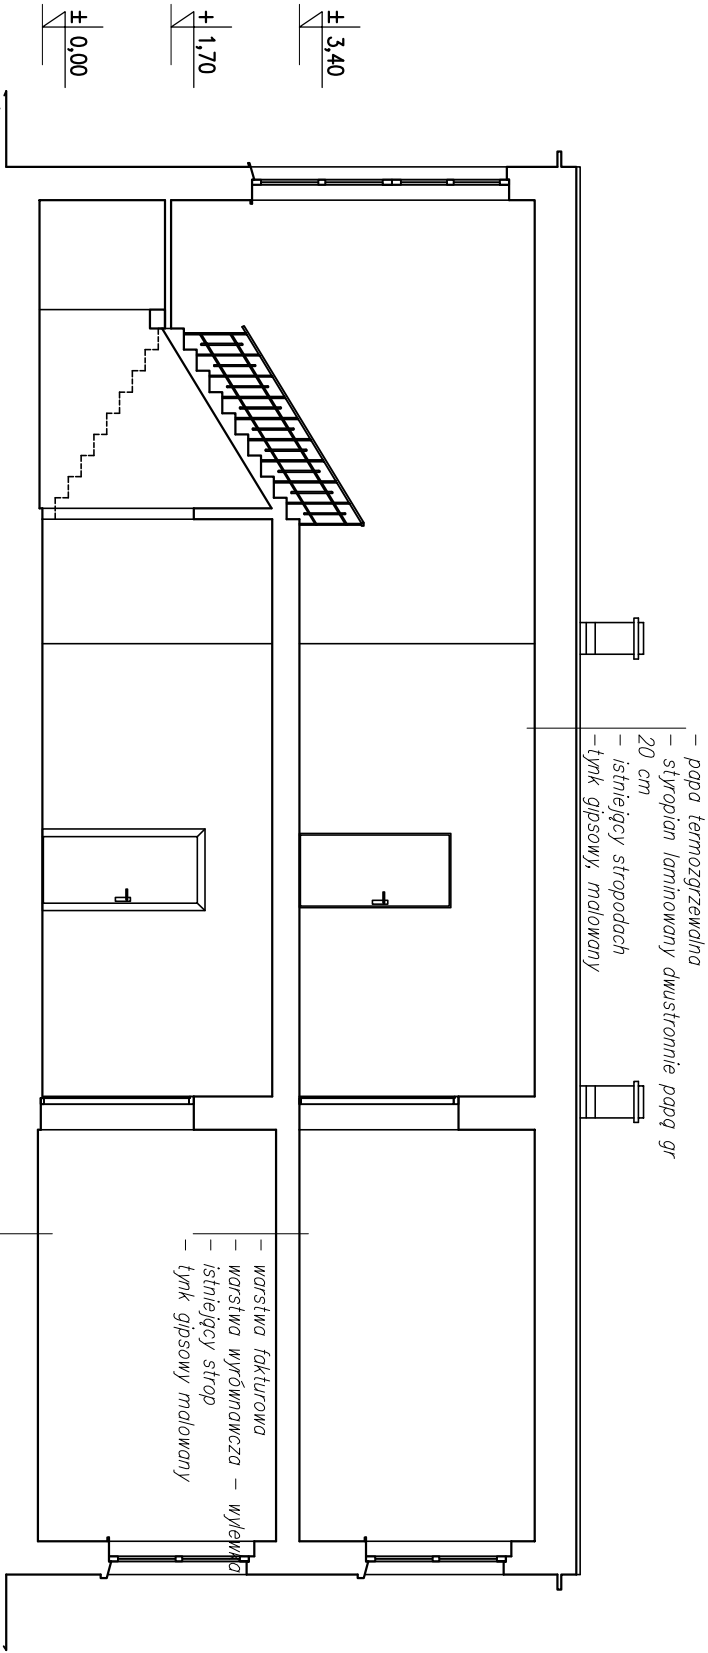

PRZEKRÓJ B - B

skala 1:100

PRACOWNIA PROJEKTÓW INSTALACJI SANITARNYCH	
rok założenia 1983	
PPiS	
ul. św. Franciszka z Asyżu 19, 64-100 Leszno	
tel./fax 65 520-91-13	
e-mail: ppis_busza@poczta.onet.pl	
OBIEKT	Branża: ARCHITEKTURA Stadium: PB
ZMIANA SPOSOBU UŻYTKOWANIA BUDYNKU PO BYŁEJ SZKOLE W RUDAWIE NA MIESZKANIA GMINNE WRAZ Z BEZODPŁYWOWYM ZBIORNIKIEM NA ŚCIEKI SANITARNE	
ADRES OBIEKTU	Rudawa 1, 56-160 Włnsko dz. nr ewid. 66, obręb: 0019 Rudawa, jedn. ewid. 022202, 2 Włnsko
INWESTOR	Gmina Włnsko Pl. Wolności 2 56-160 Włnsko
PROJEKTANT	mgr inż. arch. Grzegorz Tatańka upr. proj. nr 713/14/P/2003 specj. architektonicznej bez ograniczeń
SPRAWDZAJĄCY	mgr inż. arch. Joanna Włodarz Jakubowska upr. proj. nr WP-01A/OKK/UbB/59/2008 specj. architektonicznej bez ograniczeń
TYTUŁ RYSUNKU	PRZEKRÓJ B-B i C-C
	NR RYS.: A-10