
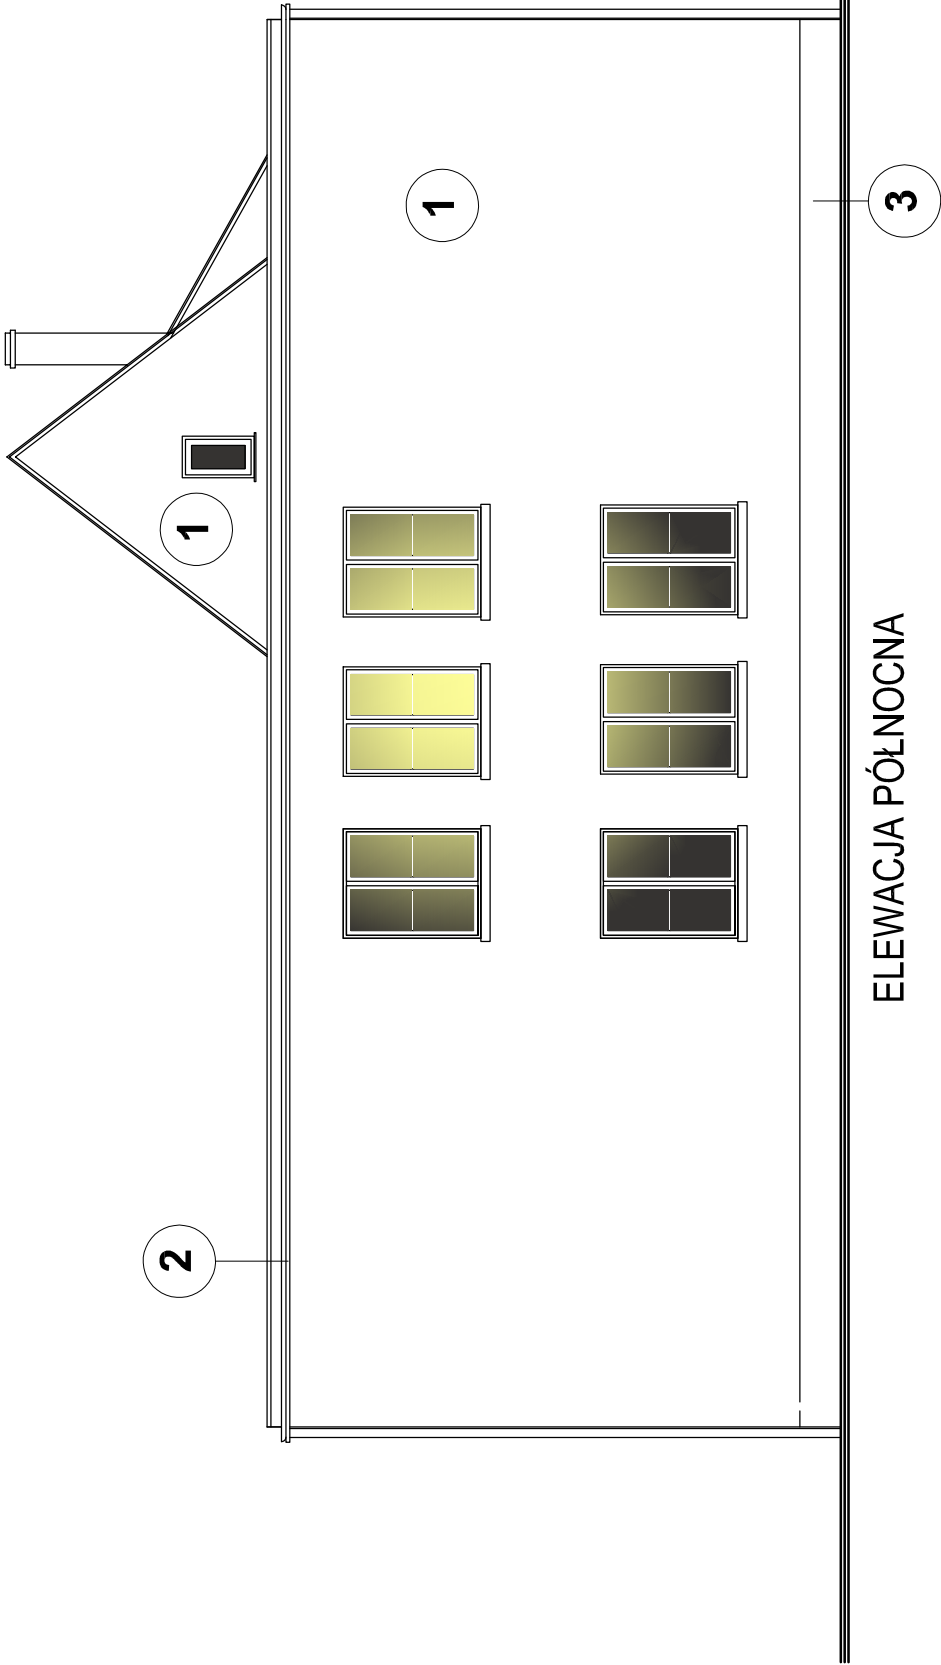
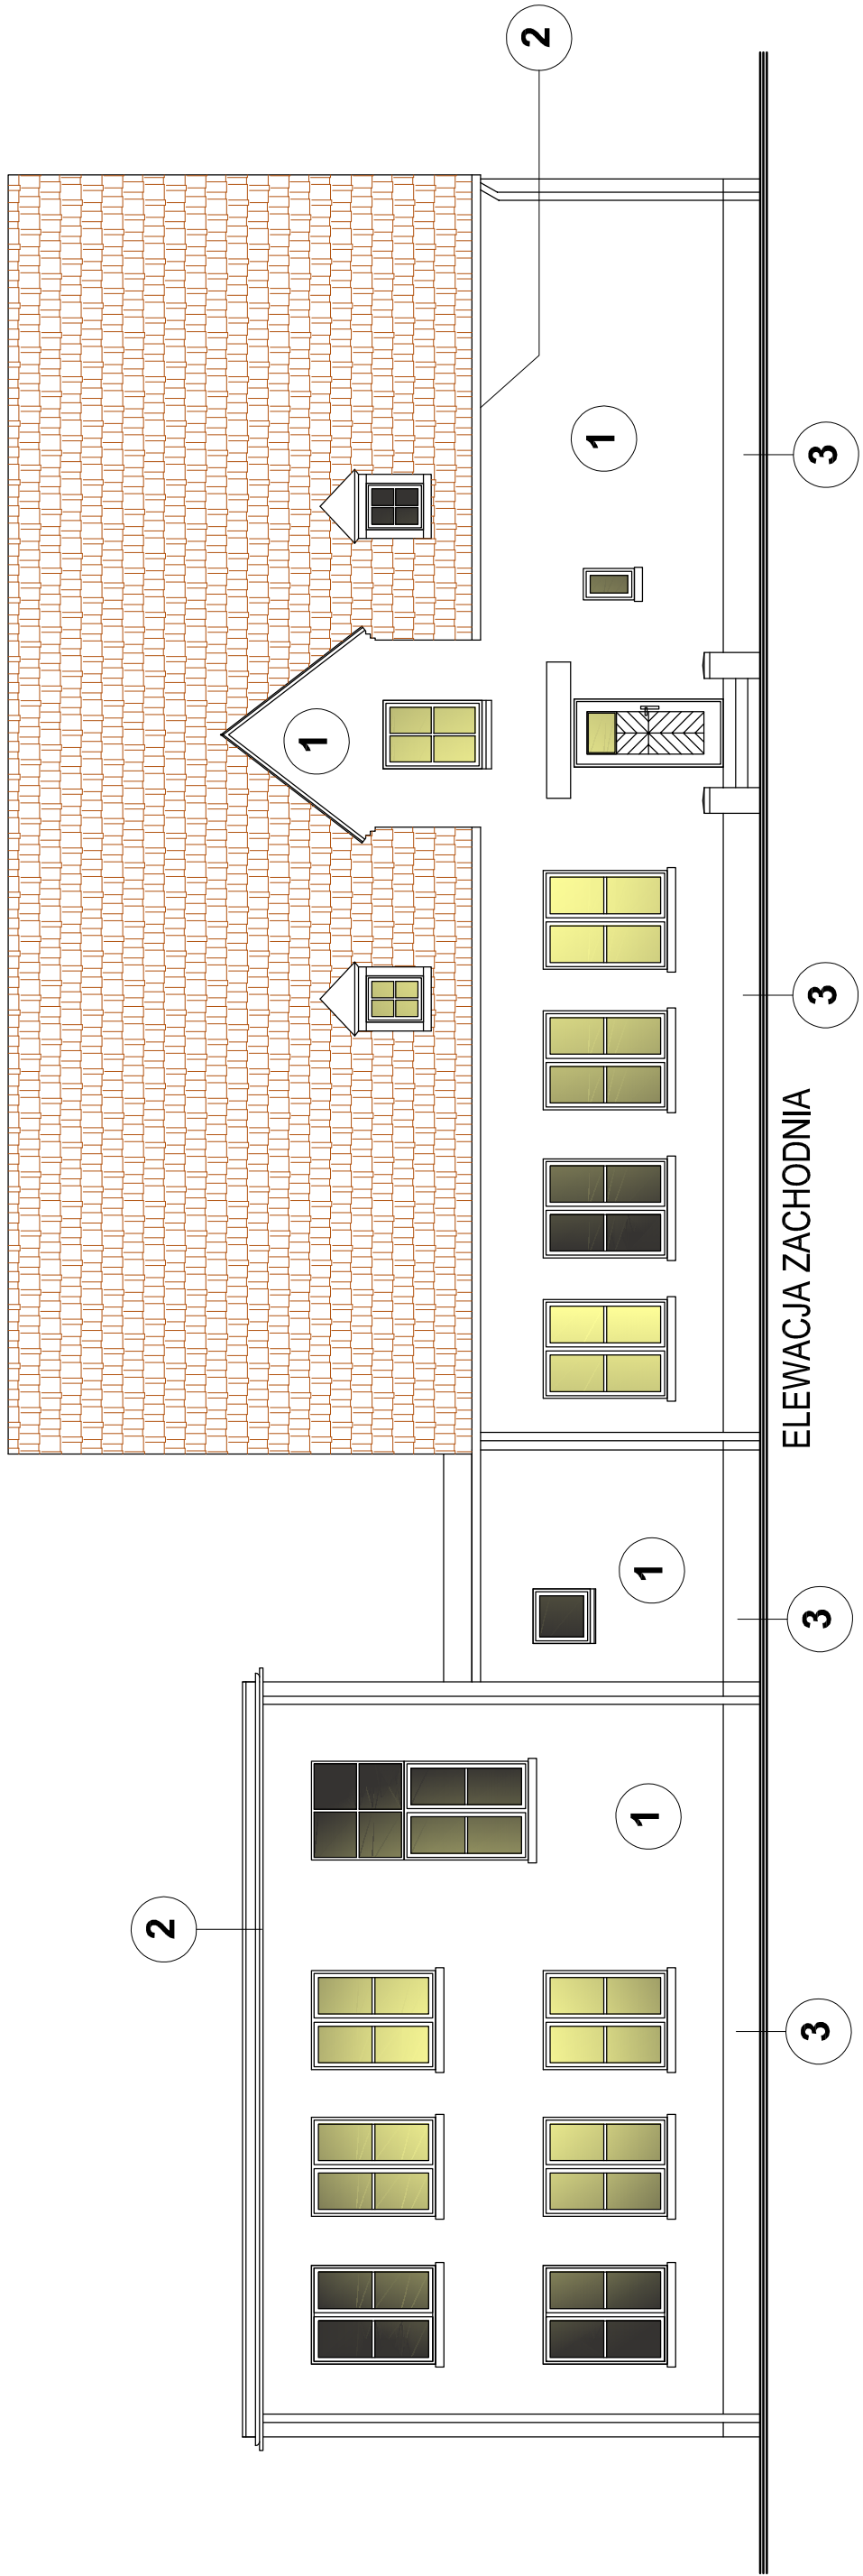
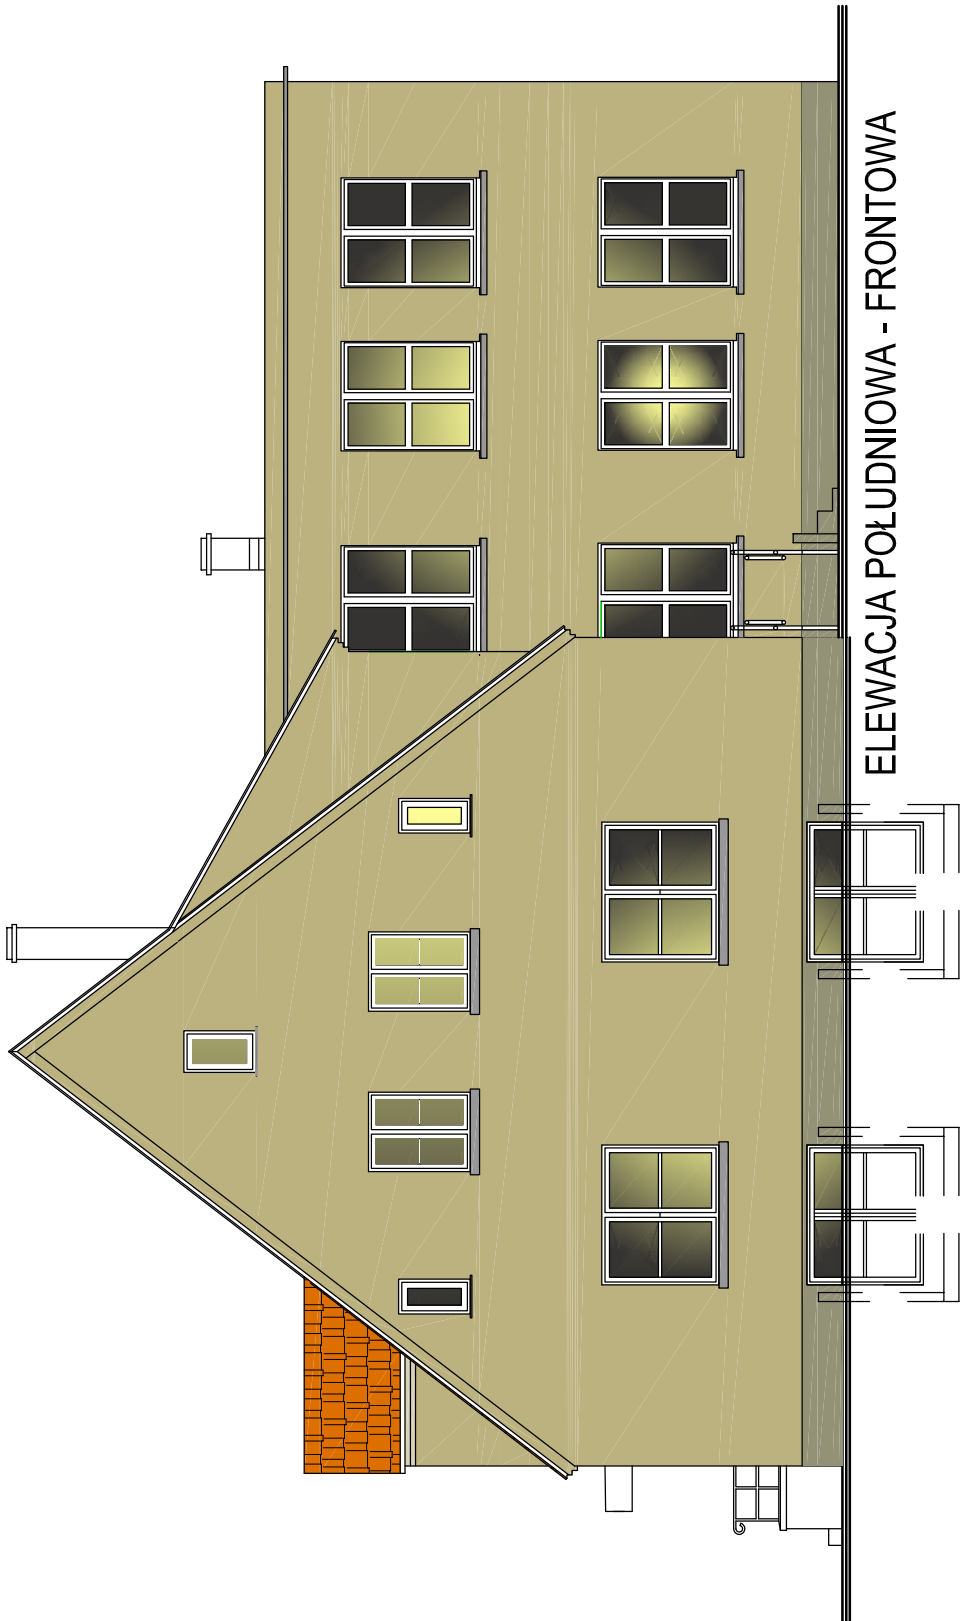


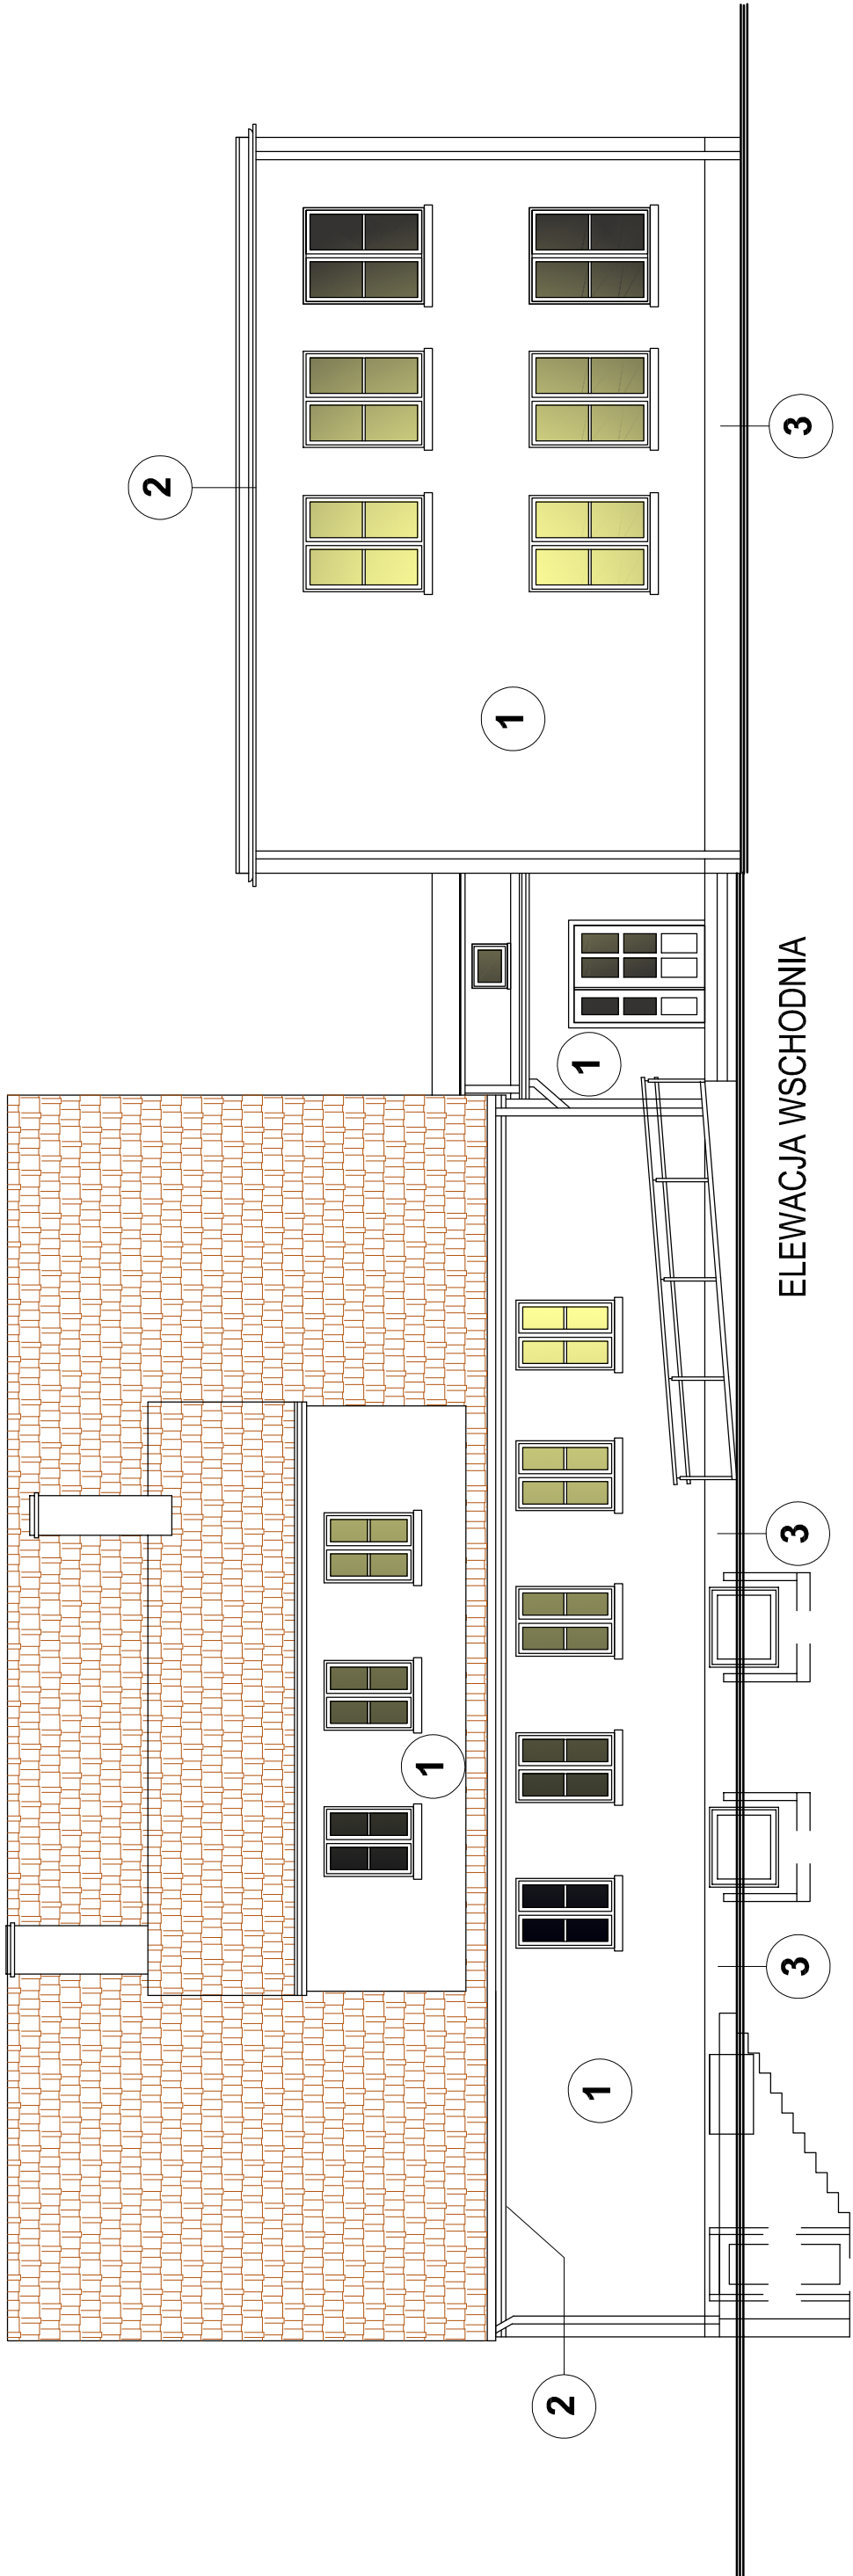

- 1

nr 9525 - kolor tła ścian
- 2

nr 9531 - kolor , gzymsów
- 3

nr 9523 - kolor cokołów

PRACOWNIA PROJEKTÓW INSTALACJI SANITARNYCH ppis rok założenia 1983 ul. św. Franciszka z Asyżu 19, 64-100 Leszno tel./fax 65 520-91-13 e-mail: ppis_busza@poczta.onet.pl	
OBIEKT	Branża: ARCHITEKTURA Stadium: PB ZMIANA SPOSOBU UŻYTKOWANIA BUDYNKU POBYŁEJ SZKOLENIA W RUDAWIE NA WIEŻY W GMINIE WRZĄSZCZYN PRZYJAZDOWA CZYSZCZALNIA ŚCIEKÓW I DOD. BEZODPŁYWOWYM ZBIORNIKEM NA SIECI SANITARNE
ADRES OBIEKTU	Rudawa 1, 64-100 Wrzeszczyn określ. 0019 Rudawa, jedn. ewid. 02202, 2, Włósko
INWESTOR	Gmina Włósko Pl. Wolności 2 56-160 Włósko
PROJEKTANT	mgr inż. arch. Grzegorz Tatarka upr. proj. nr 7131/1/P/2003 specj: architektonicznej bez ograniczeń
SPRAWDZAJĄCY	mgr inż. arch. Joanna Włodarz Jakubowska upr. proj. nr WP-OJAOKKUpB59/2008 specj: architektonicznej bez ograniczeń
TYTUŁ RYSUNKU	NR RYS.: ELEWACJE A-11