


Załącznik graficzny Nr 1

**do Uchwały Nr X/72/2015
Rady Miejskiej w Tczewie
z dnia 24 września 2015 r.**

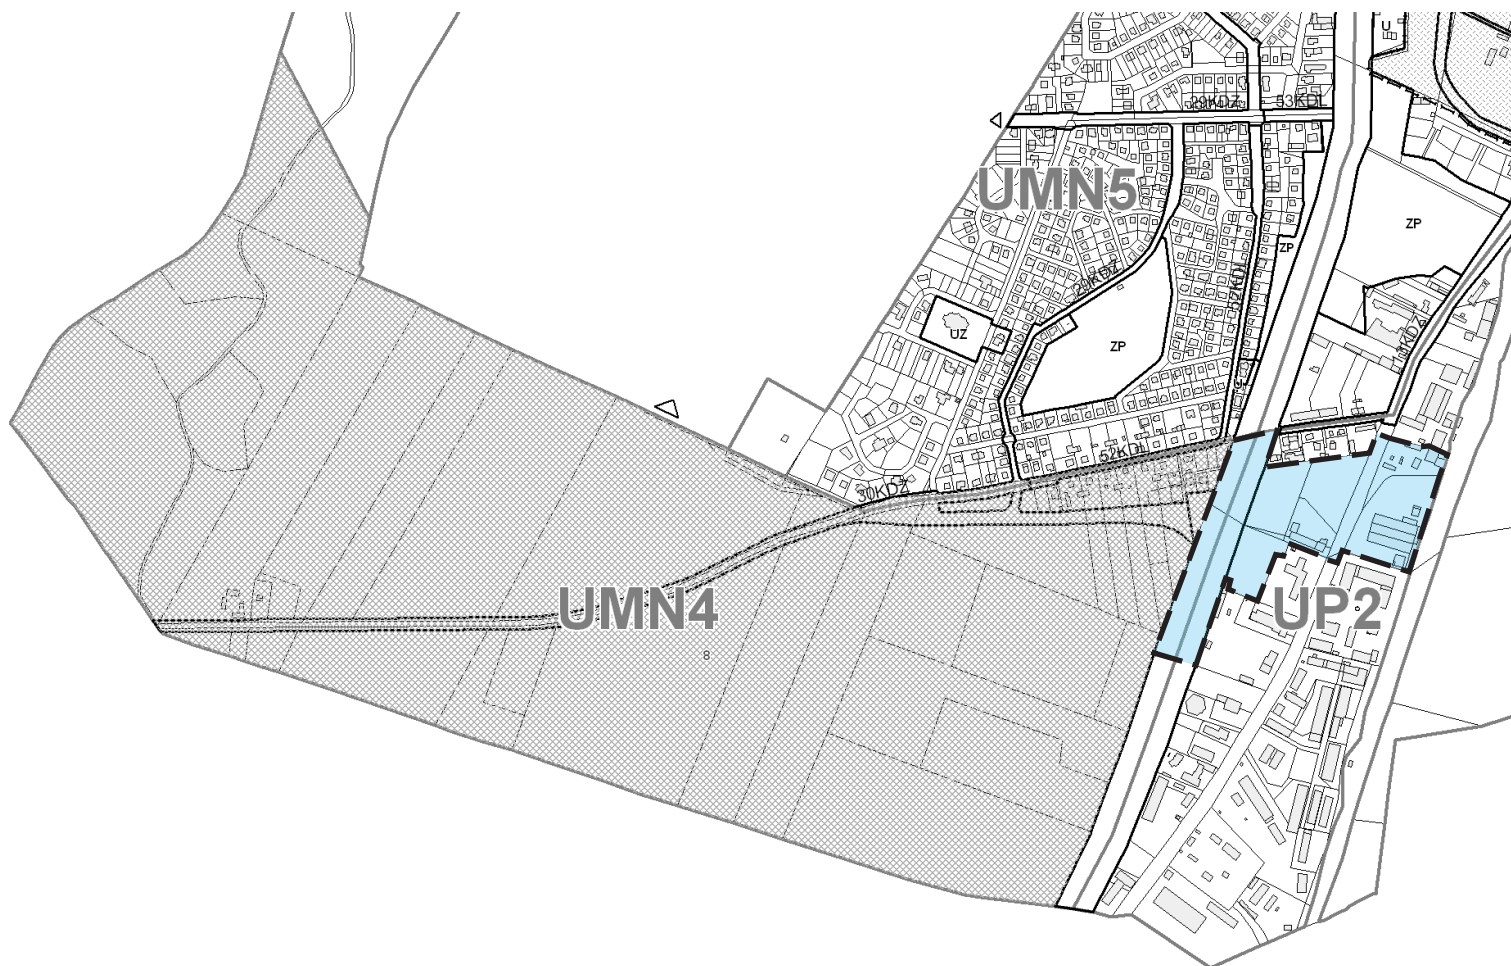

— teren poddany procedurze przystąpienia do zmiany planu miejscowego

**Przewodniczący
Rady Miejskiej w Tczewie**

Mirosław Augustyn