


# UMMN7

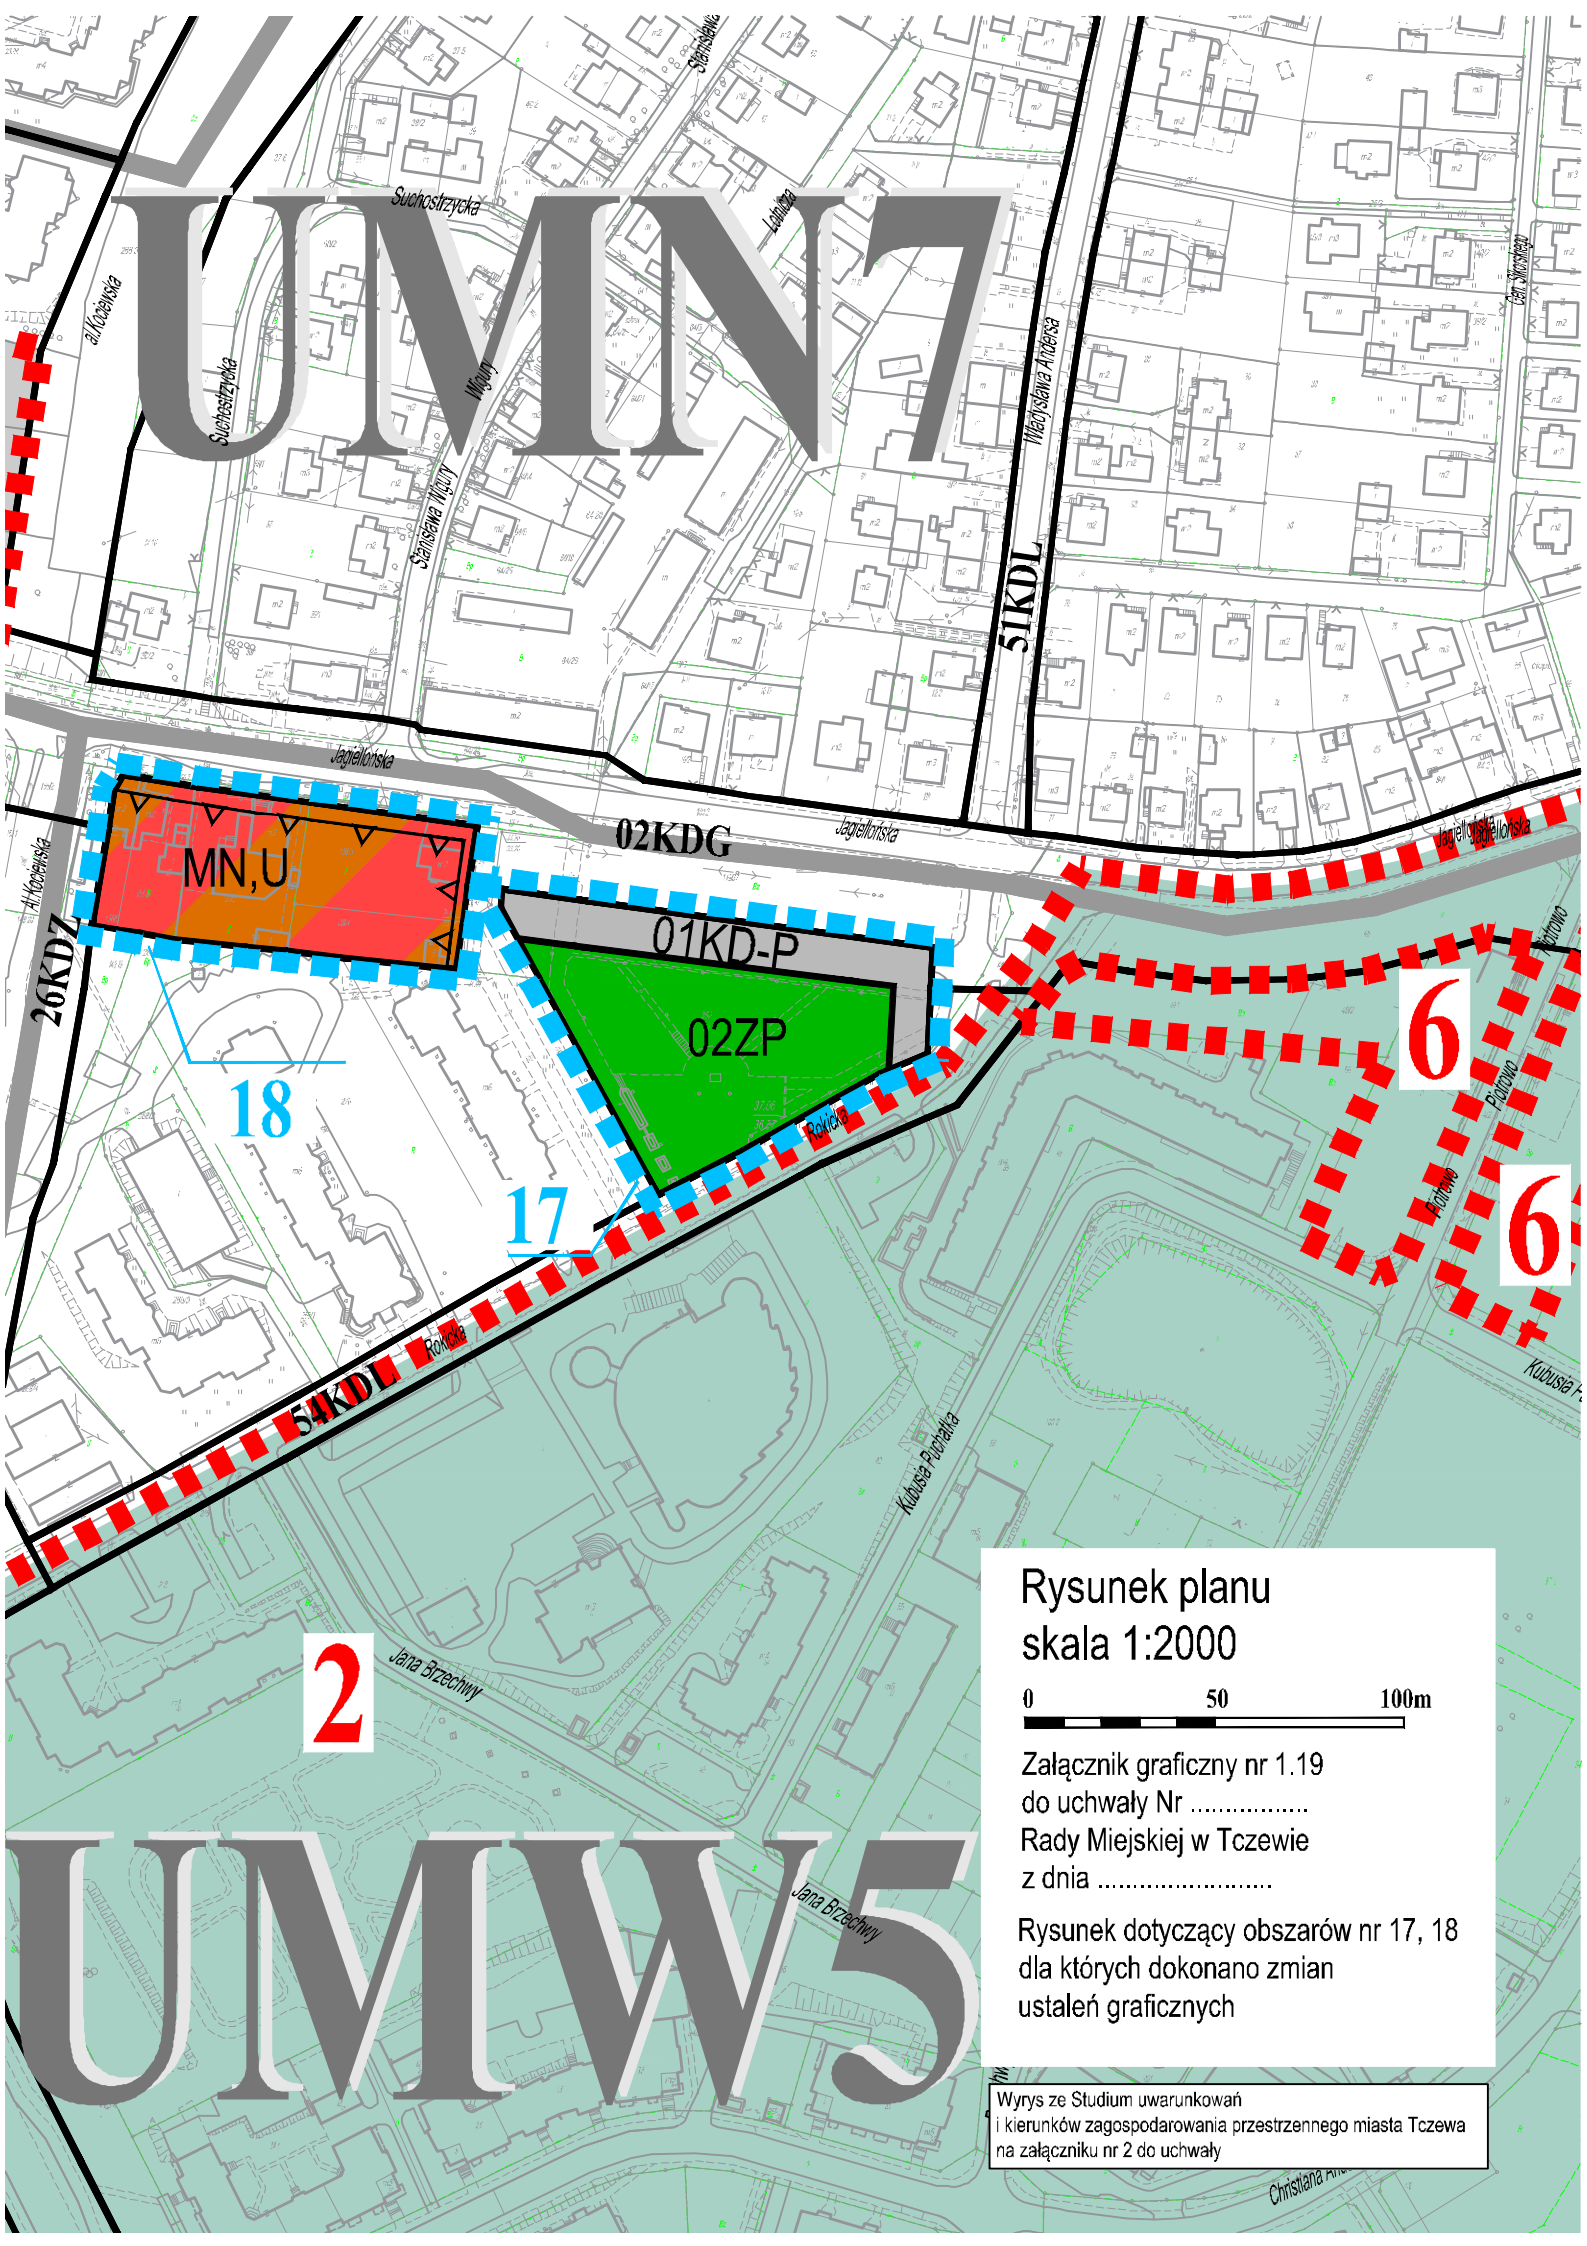


2

6

6

Rysunek planu  
skala 1:2000

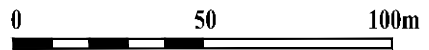

Załącznik graficzny nr 1.19  
do uchwały Nr .....  
Rady Miejskiej w Tczewie  
z dnia .....

Rysunek dotyczący obszarów nr 17, 18  
dla których dokonano zmian  
ustaleń graficznych

Wyrus ze Studium uwarunkowań  
i kierunków zagospodarowania przestrzennego miasta Tczewa  
na załączniku nr 2 do uchwały

# UMMW5