


UMIEN 6

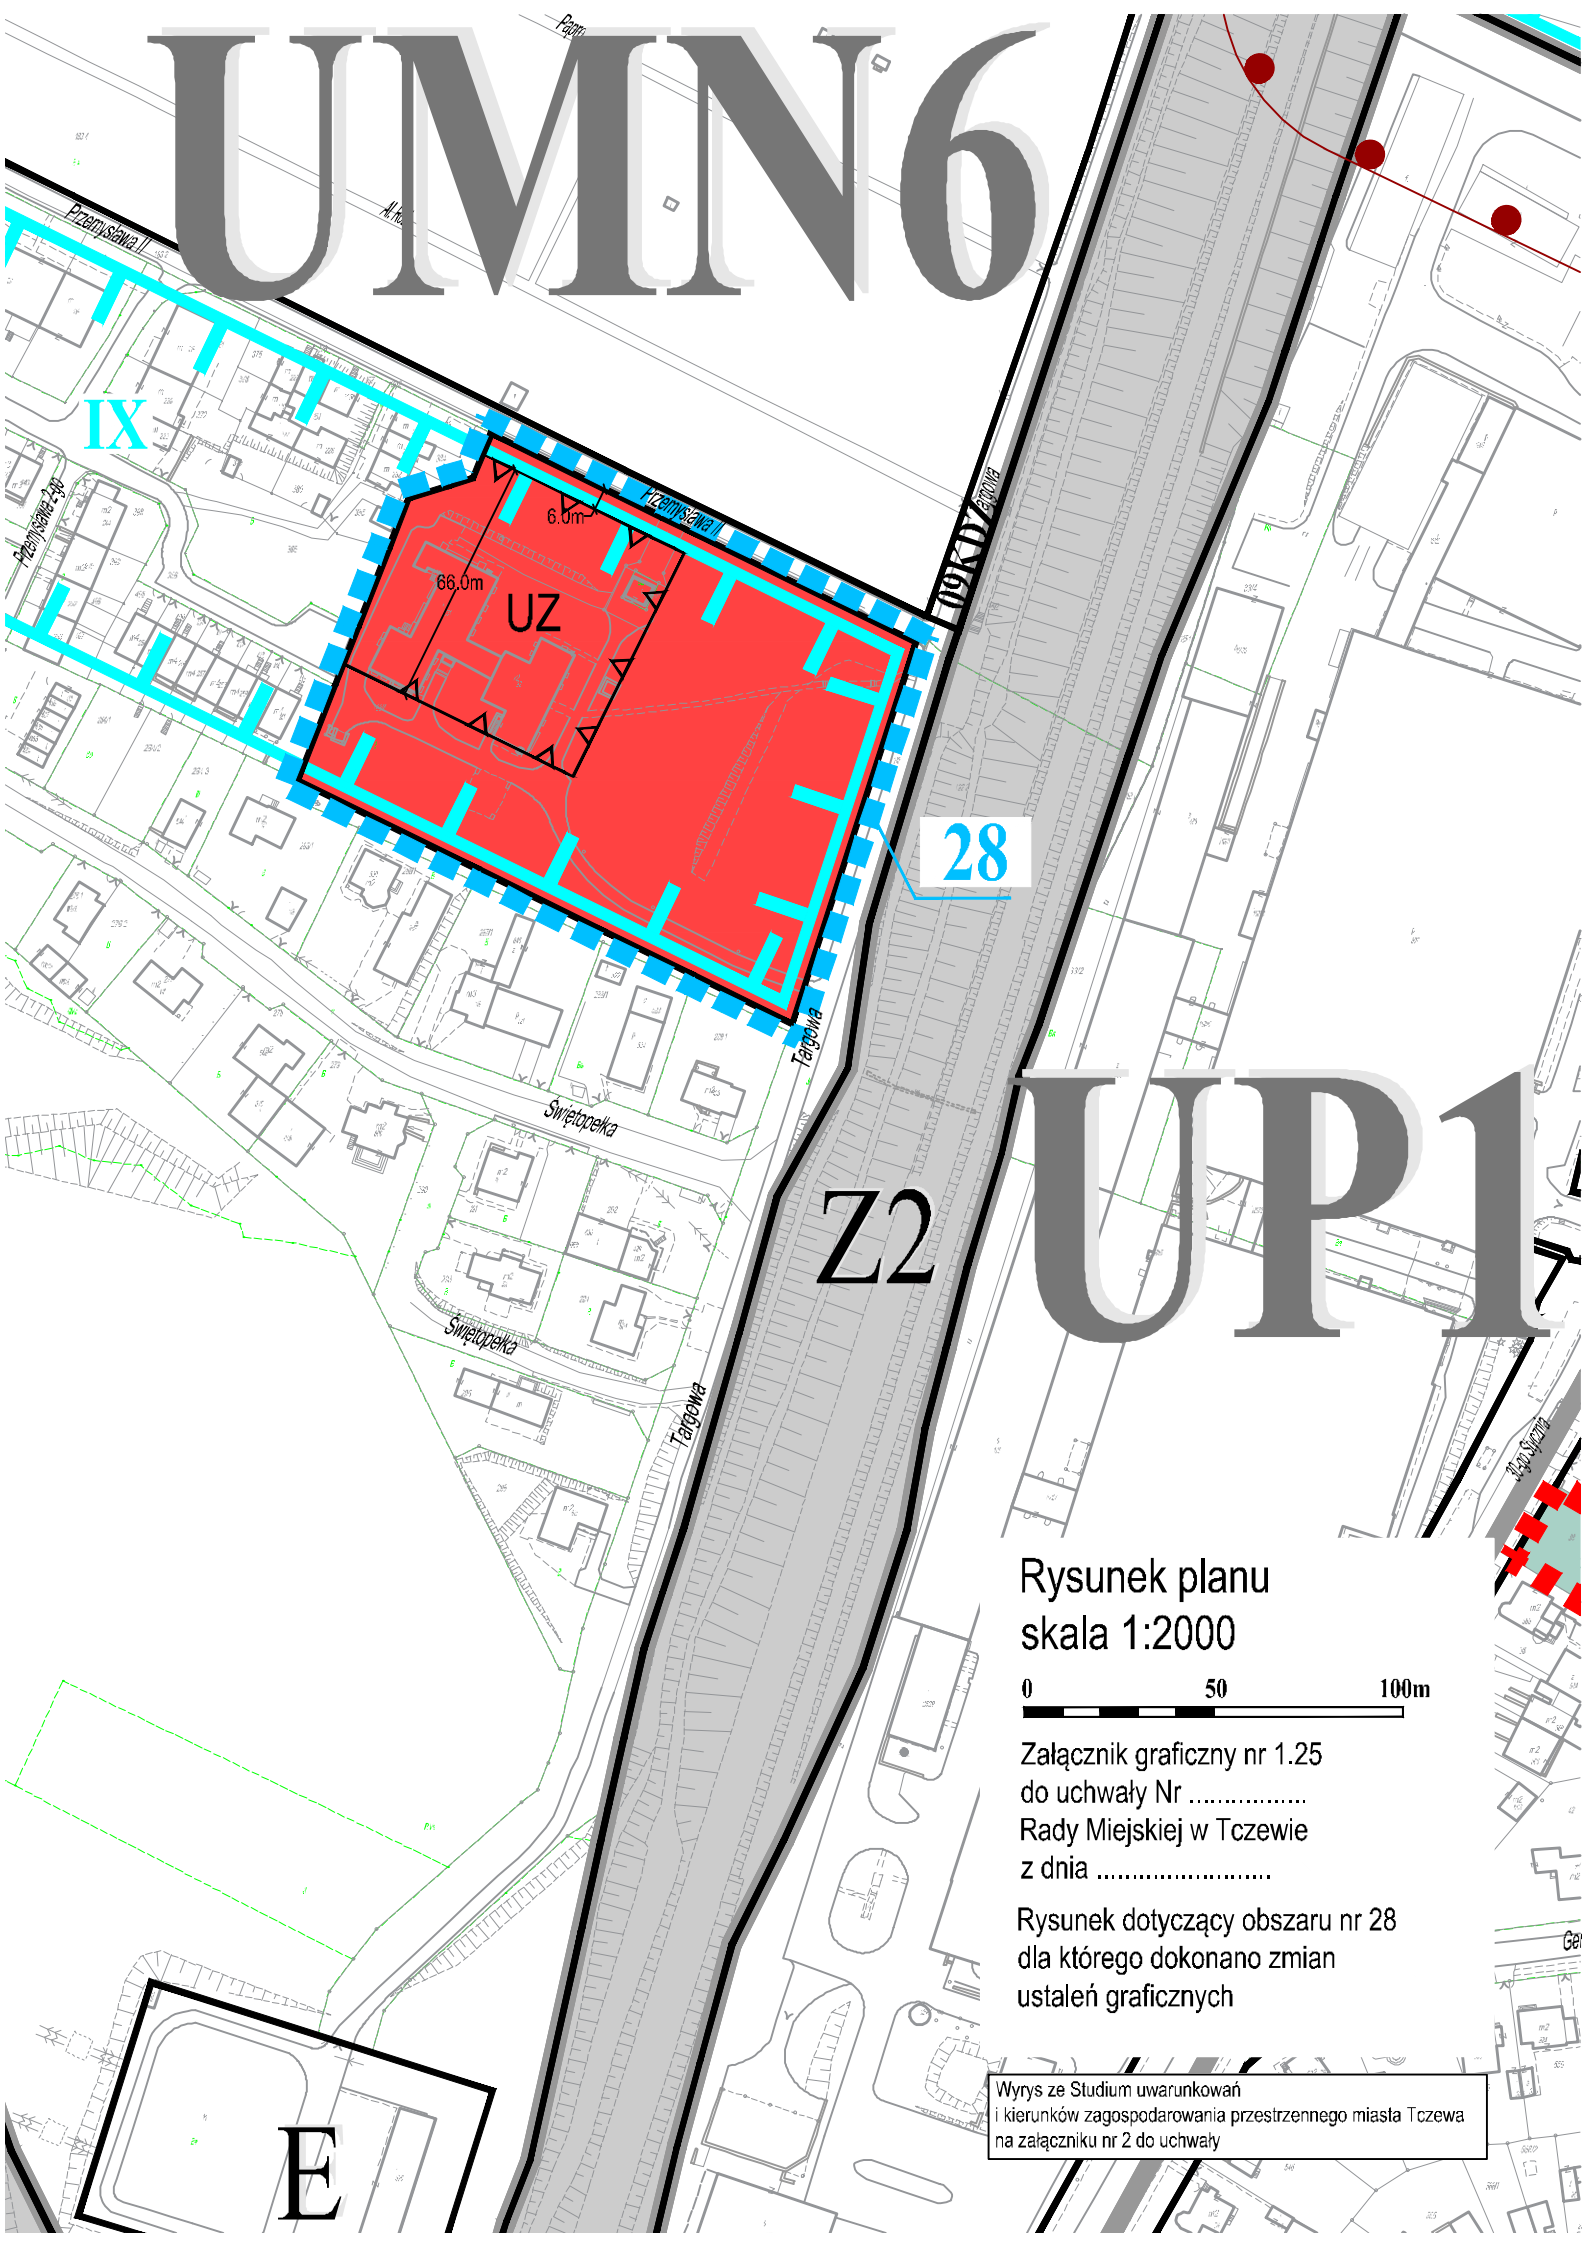

IX

UZ

28

Z2

UP1

Rysunek planu
skala 1:2000



Załącznik graficzny nr 1.25
do uchwały Nr
Rady Miejskiej w Tczewie
z dnia

Rysunek dotyczący obszaru nr 28
dla którego dokonano zmian
ustaleń graficznych

Wyrus ze Studium uwarunkowań
i kierunków zagospodarowania przestrzennego miasta Tczewa
na załączniku nr 2 do uchwały

E