



Załącznik graficzny nr 1.2  
do uchwały Nr .....  
Rady Miejskiej w Tczewie  
z dnia .....

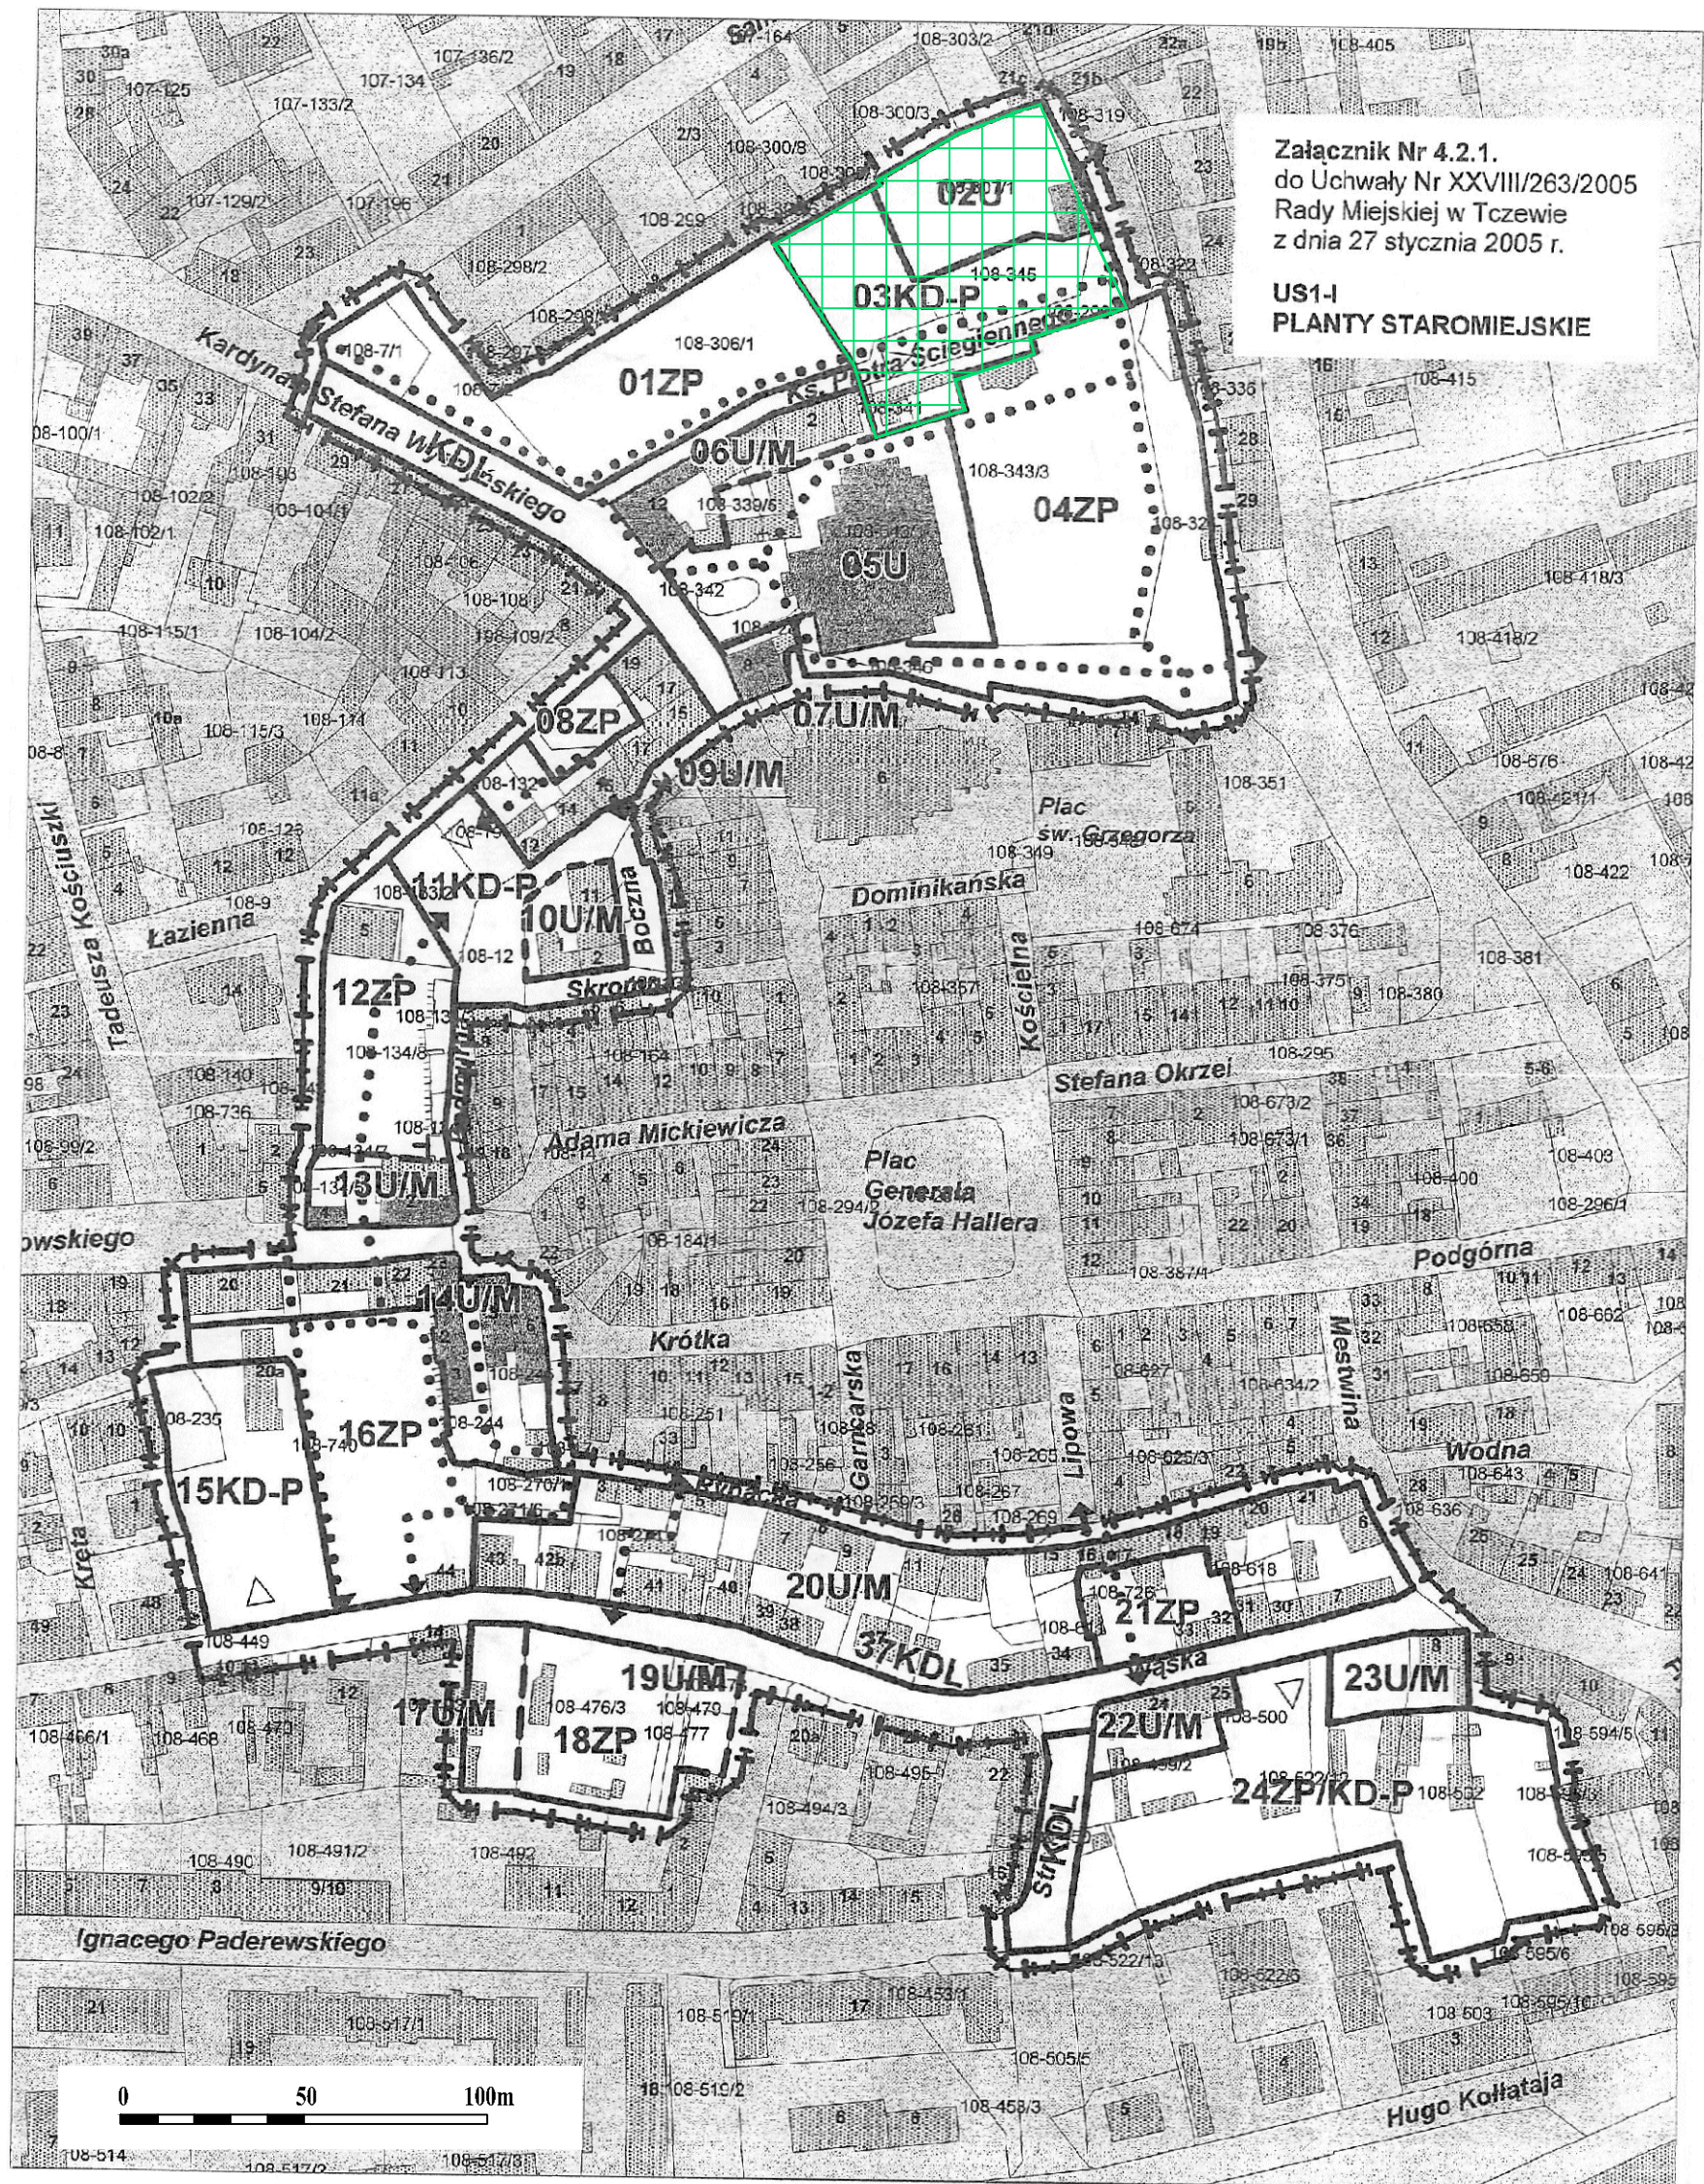

Załącznik Nr 4.2.1.  
do Uchwały Nr XXVIII/263/2005  
Rady Miejskiej w Tczewie  
z dnia 27 stycznia 2005 r.

**US1-I  
PLANTY STAROMIEJSKIE**

Legenda:

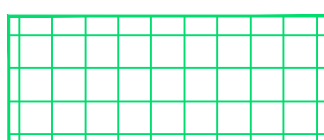

obszary dla których dokonano zmian  
ustaleń graficznych