



Załącznik graficzny nr 1.3
do uchwały Nr
Rady Miejskiej w Tczewie
z dnia

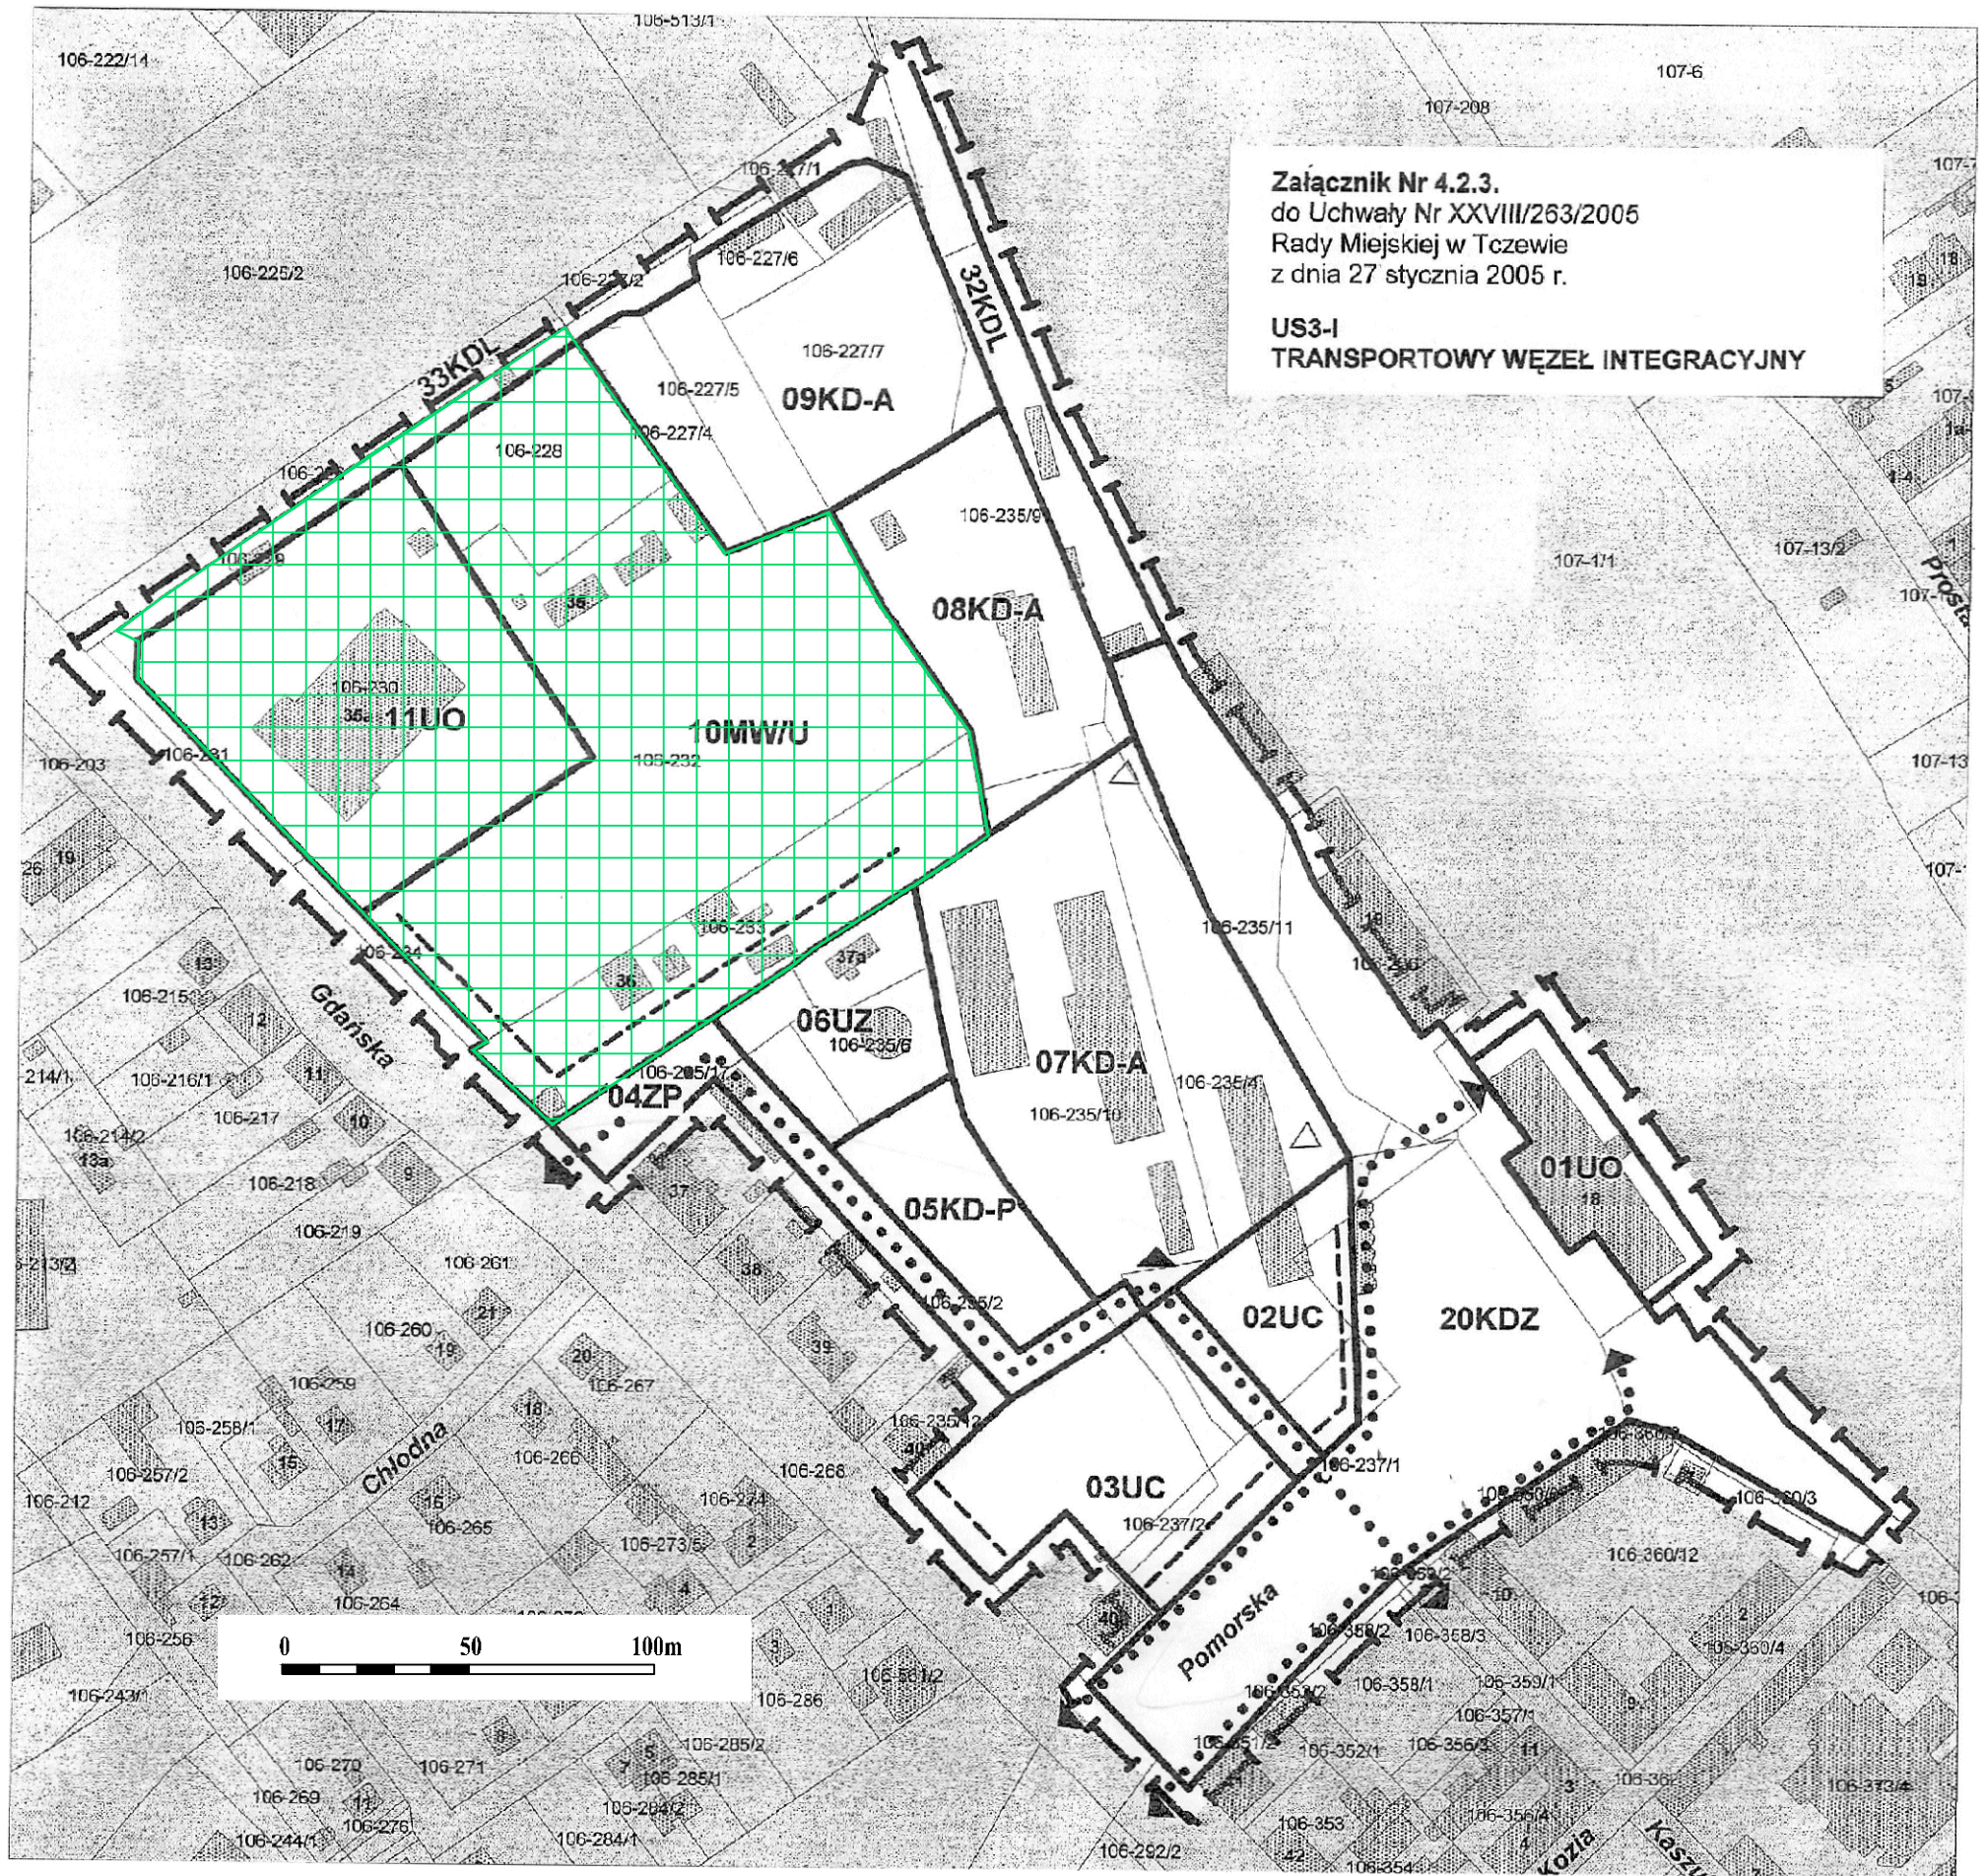

Legenda:

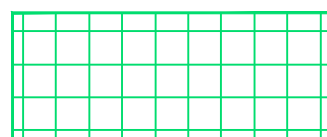

obszary dla których dokonano zmian
ustaleń graficznych