



Załącznik graficzny nr 1.4  
do uchwały Nr .....  
Rady Miejskiej w Tczewie  
z dnia .....

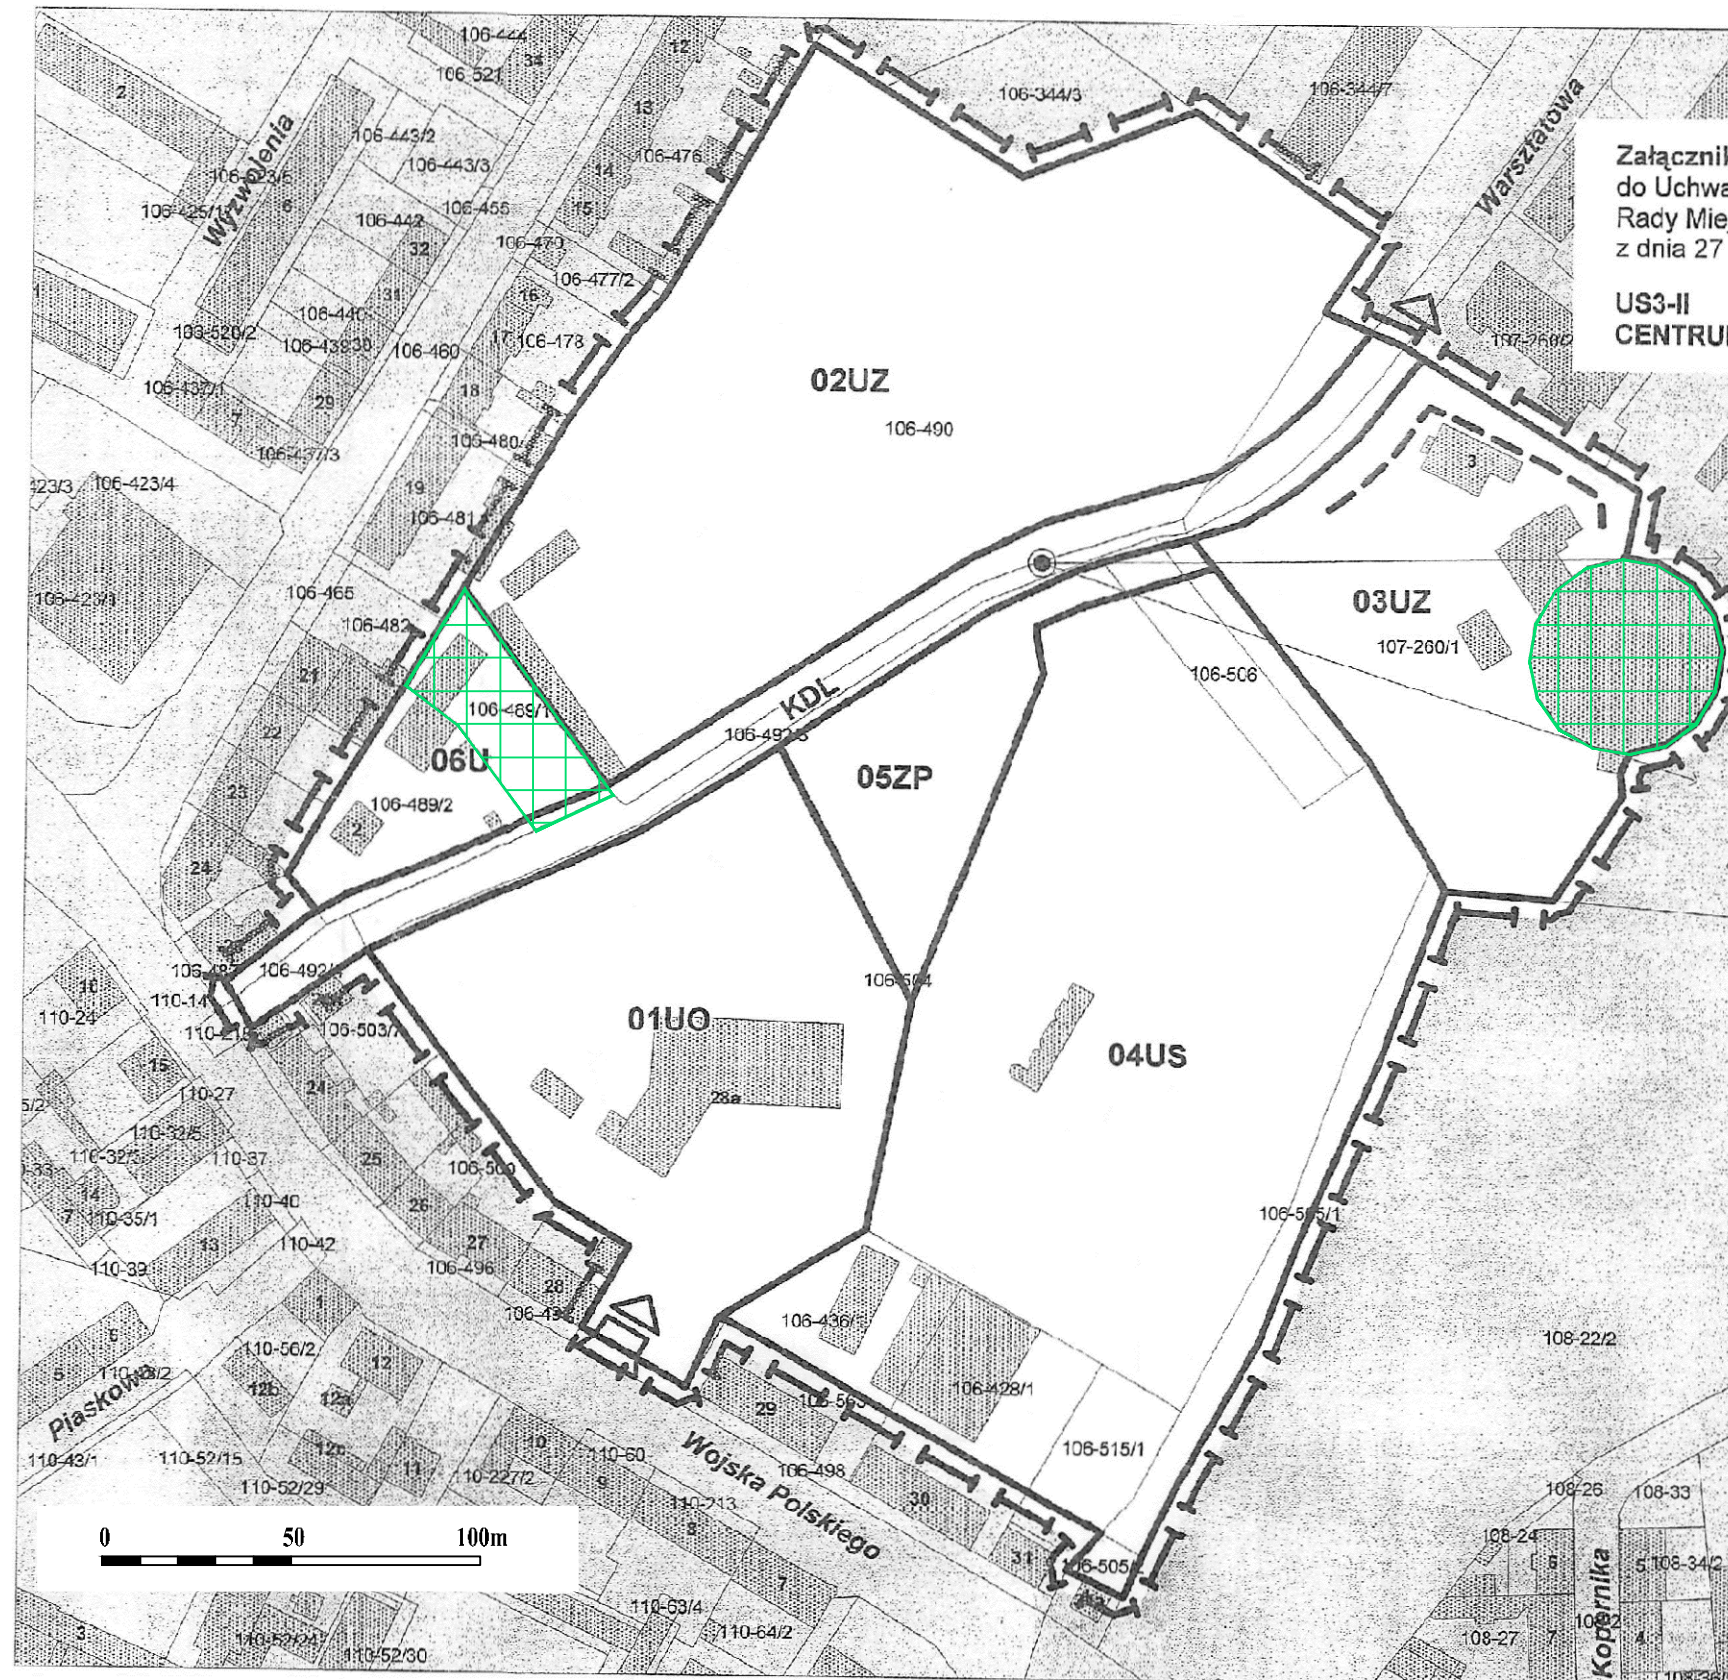

Załącznik Nr 4.2.4.  
do Uchwały Nr XXVIII/263/2005  
Rady Miejskiej w Tczewie  
z dnia 27 stycznia 2005 r.  
  
US3-II  
CENTRUM REKREACYJNO-EDUKACYJNE

Legenda:

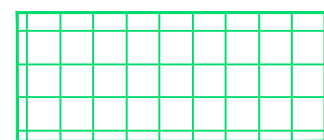

obszary dla których dokonano zmian  
ustaleń graficznych