


Załącznik graficzny nr 1.5  
do uchwały Nr .....  
Rady Miejskiej w Tczewie  
z dnia .....

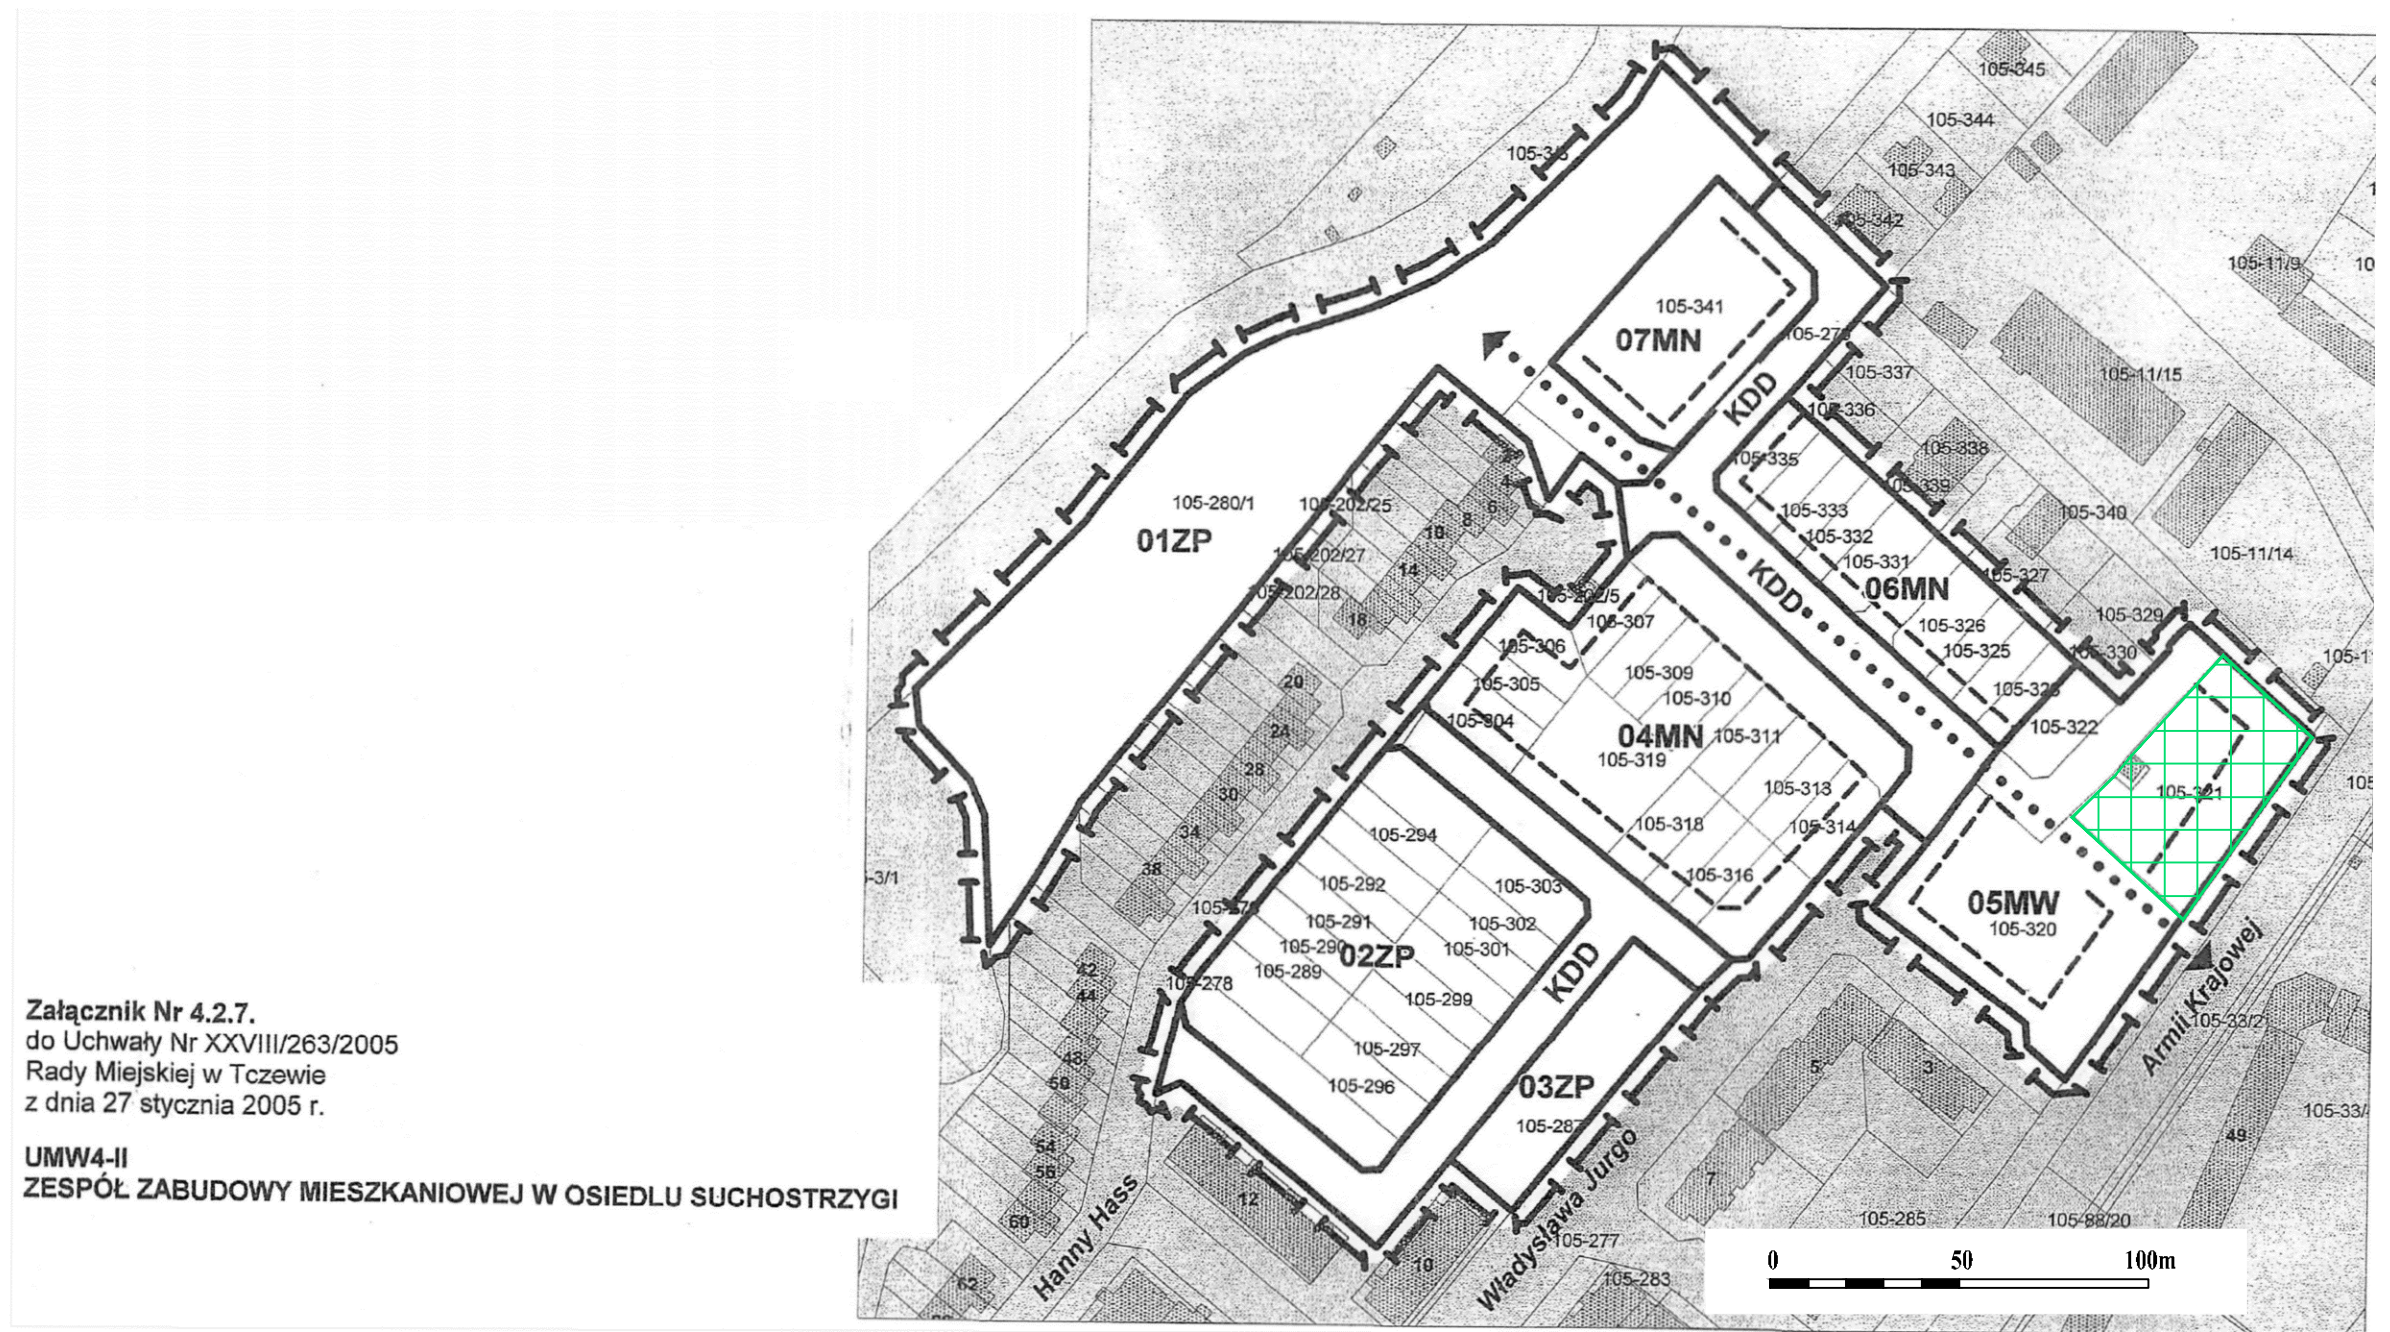

Legenda:



obszary dla których dokonano zmian  
ustaleń graficznych