



Załącznik graficzny nr 1.8
do uchwały Nr
Rady Miejskiej w Tczewie
z dnia

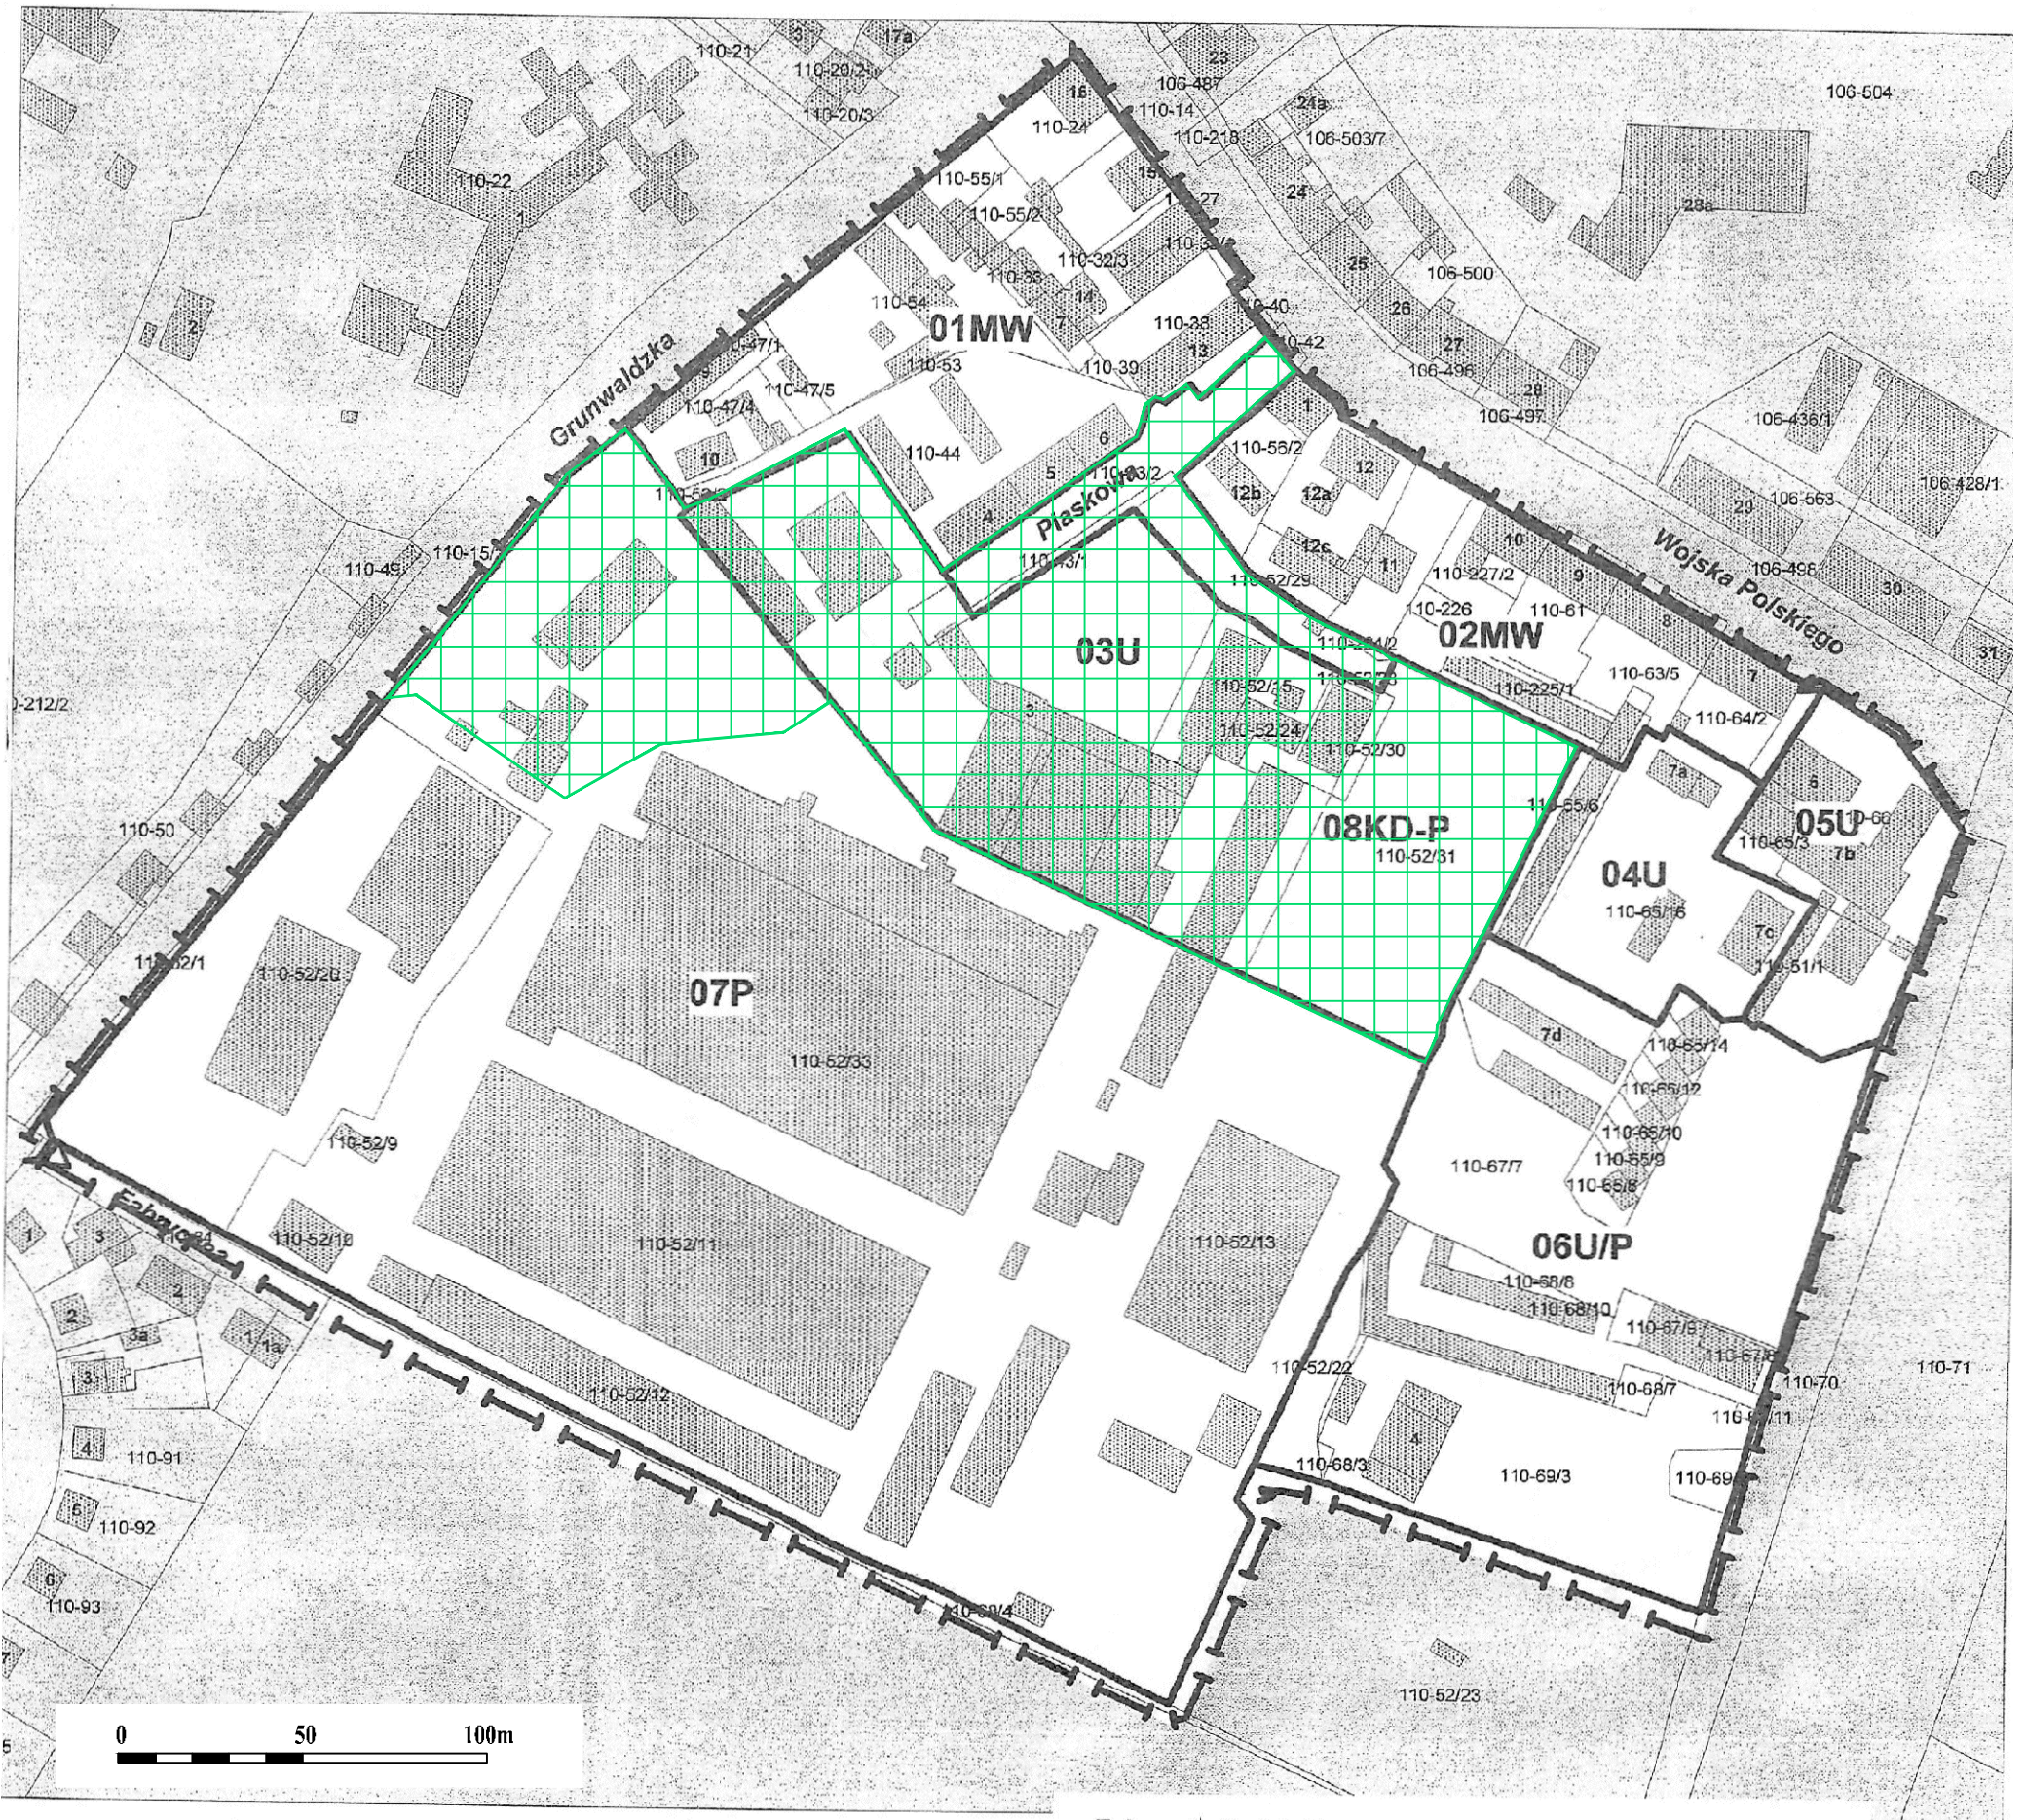

Załącznik Nr 4.2.12.
do Uchwały Nr XXVIII/263/2005
Rady Miejskiej w Tczewie
z dnia 27 stycznia 2005 r.

UMN6-I
ZESPÓŁ PRZEMYSŁOWO-USŁUGOWY NOWA FABRYCZNA

Legenda:

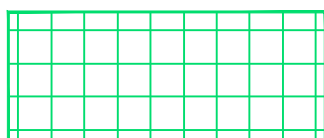

obszary dla których dokonano zmian
ustaleń graficznych