


Oznaczenia:



- granice obszaru objętego przystąpieniem do sporządzenia
Miejscowego planu zagospodarowania przestrzennego
dla rejonu przy ul. Warsztatowej w Tczewie

Załącznik graficzny nr 1
do Uchwały Nr XLI/368/2018
Rady Miejskiej w Tczewie
z dnia ...26.kwietnia.2018 r.

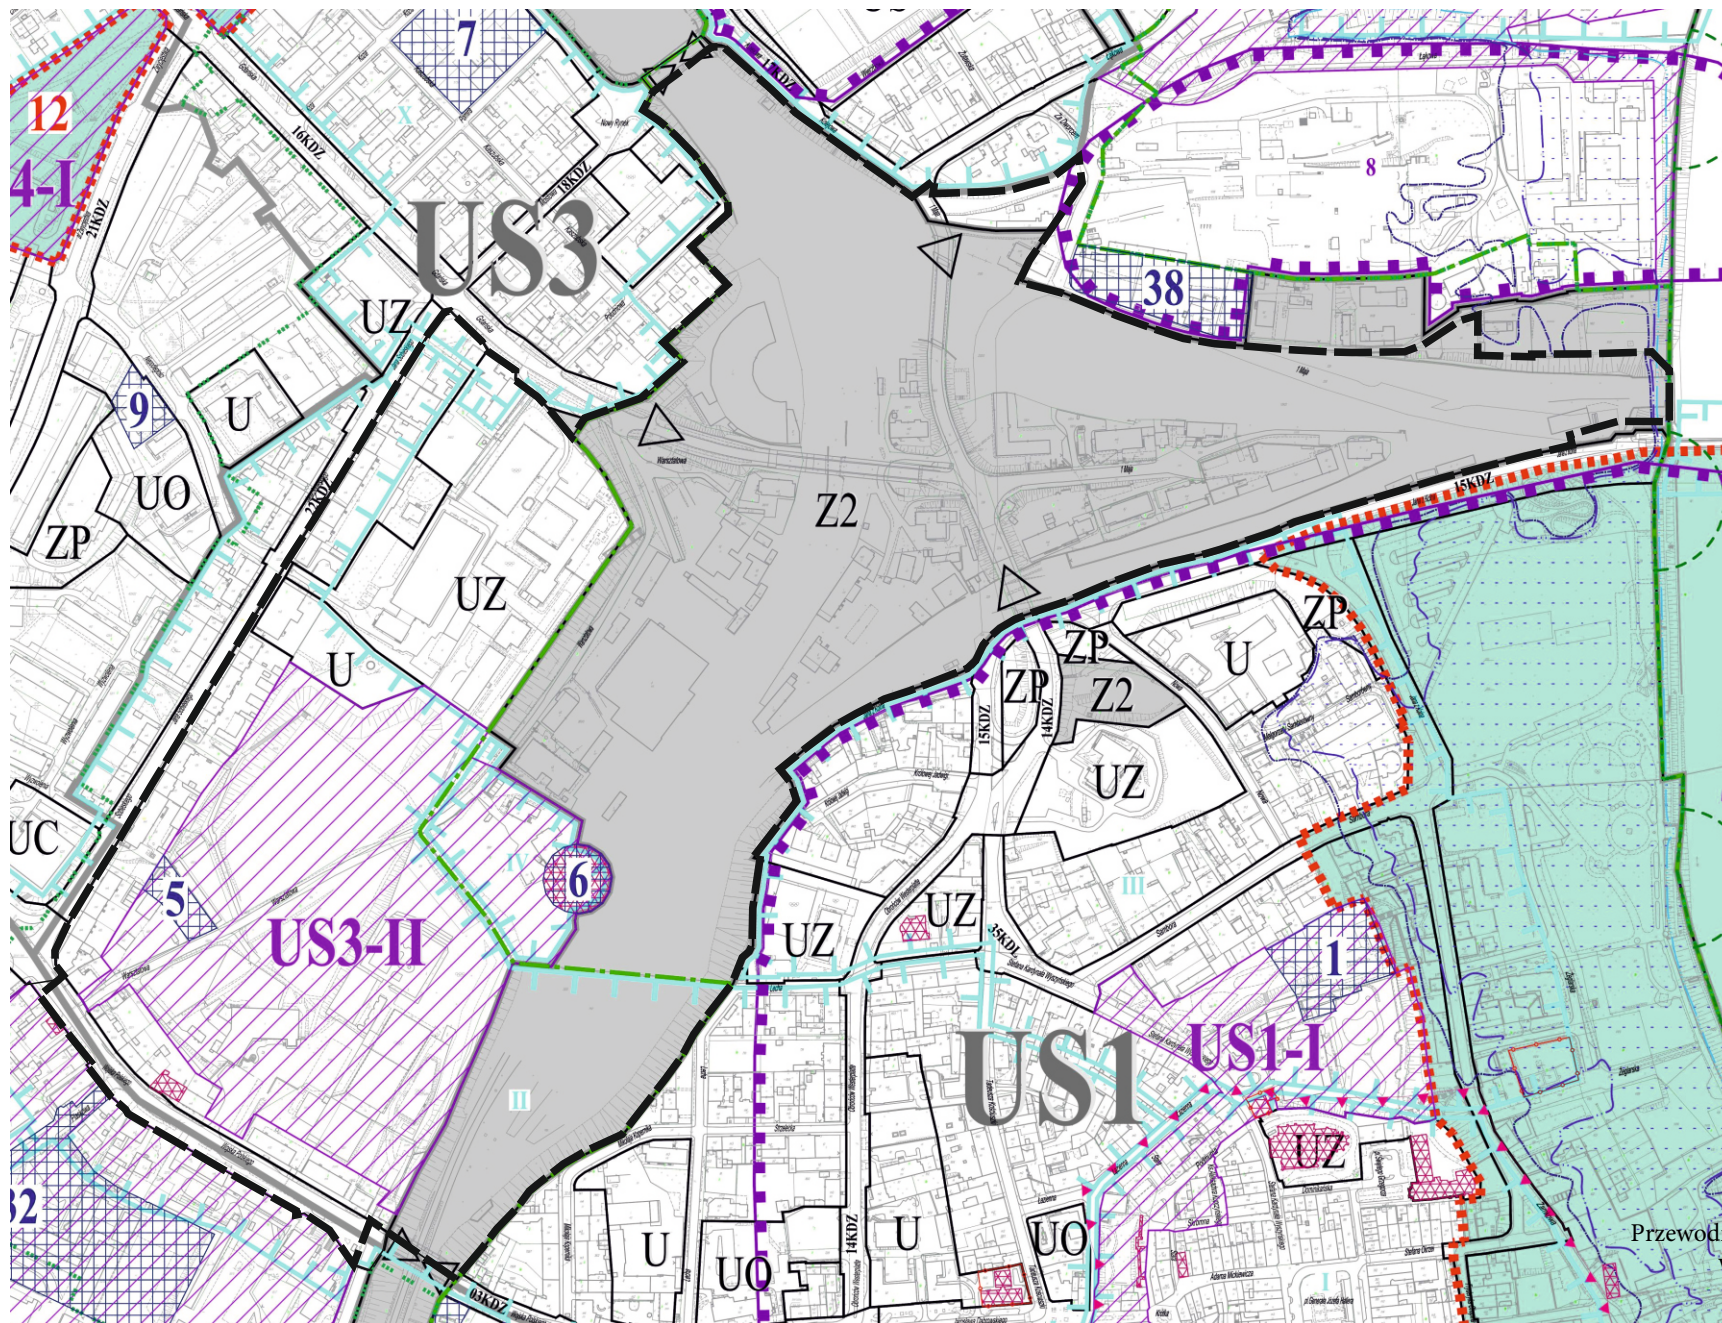

Przewodniczący Rady Miejskiej
w Tczewie

Mirosław Augustyn