

Lokal mieszkalny
Tczew, ul. Sadowa, lokal nr 12
na działce nr 229 i 7/5 (obręb 0004)
budynek wielorodzinny, skala 1:100.

Usytuowanie w budynku :

Powierzchnia użytkowa lokalu :

Powierzchnia komórki lokatorskiej :

Powierzchnia balkonu :

Wielkość udziału

w nieruchomości dz. nr 229 (obręb 0004) :



II piętro

52,21 m²


3,50 m²

4,71 m²

5571/148073

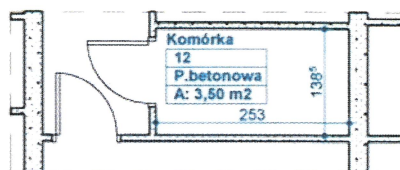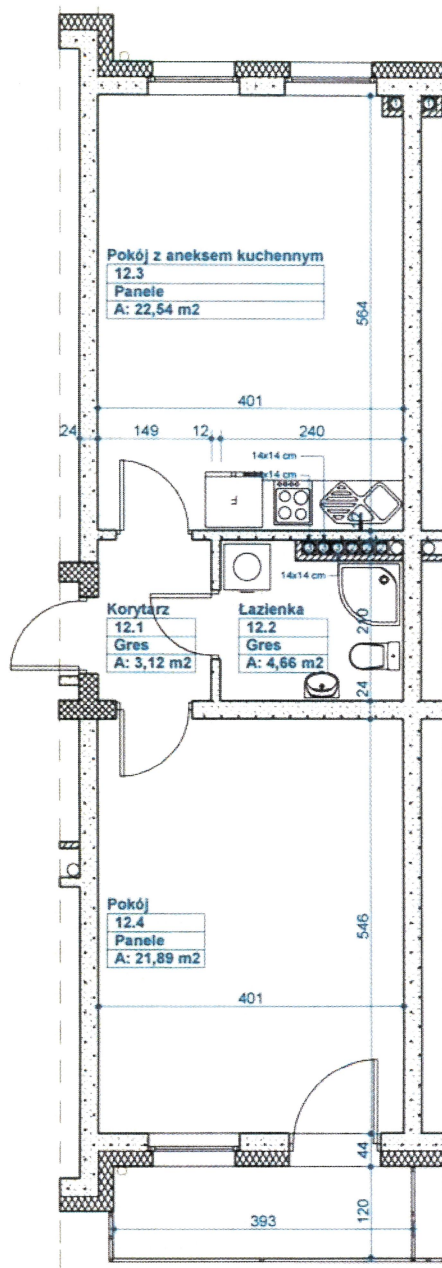

Usytuowanie lokalu w budynku

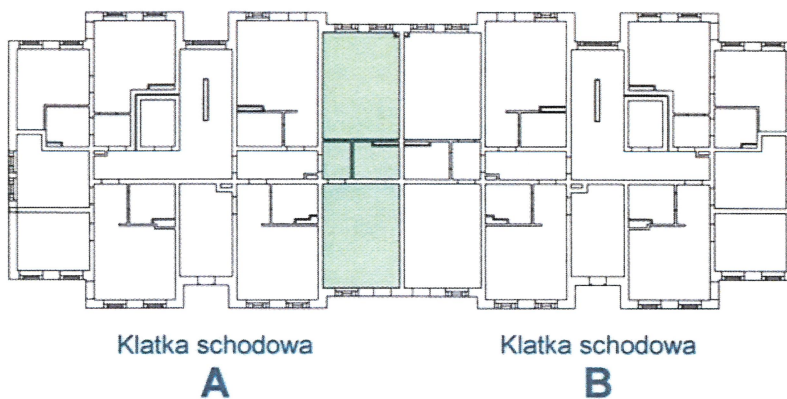

Usytuowanie przynależnej komórki do lokalu na parterze w budynku

