

WYCINEK Z MAPY ZASADNICZEJ
w SKALI 1:1000 Nr ark. mapy.....
woj. łódzkie powiat rawski
gmina / miasto.....
obręb.....

Wydano do celów opiniodawczych

GG.II.6642 330 2014

Poświadcza się zgodność mniejszej kopii materiału państwowego zasobu geodezyjnego i kartograficznego	
Organ prowadzący państwowy zasób geodezyjny i kartograficzny	STAROSTA RAWSKI
Identyfikator ewidencyjny materiału zasobu	P.1013.
Data wydania kopii	13.03.2014
Imię, nazwisko i podpis osoby reprezentującej organ (pieczęć i podpis)	Z up. STAROSTY Magdalena Nowicka POMOCY ADMINISTRACYJNA

MIEJSCOWY PLAN ZAGOSPODAROWANIA PRZESTRZENNEGO MIASTA BIAŁA RAWSKA

obszar położony w rejonie ulicy Jana Pawła II
rysunek zmiany planu Nr 3 Skala 1:1000
Załącznik Nr do Uchwały Nr/...../14
Rady Miejskiej Biała Rawska z dnia 2014r.

OBJAŚNIENIA OZNACZEŃ PRZEZNACZENIA TERENU W OBSZARZE PLANU MIEJSCOWEGO


Oznaczenie	Przeznaczenie terenu
MNu	Tereny zabudowy mieszkaniowej jednorodzinnej z usługami.
U	Tereny zabudowy usługowej.

OBJAŚNIENIA OZNACZEŃ PRZEZNACZENIA TERENU W OTOCZENIU OBSZARU PLANU MIEJSCOWEGO

Oznaczenie	Przeznaczenie terenu
KD	Ulica dojazdowa.
KL	Ulica lokalna.
U	Tereny zabudowy usługowej.

LEGENDA

Oznaczenie	Określenie oznaczenia
3.80.MNu.	Oznaczenie terenów symbolem cyfrowym i symbolem przeznaczenia terenu.
---	Linia rozgraniczająca tereny o różnym przeznaczeniu lub różnych zasadach zagospodarowania, która jest granicą obszaru objętego planem miejscowym.
---	Linie rozgraniczające tereny o różnym przeznaczeniu lub różnych zasadach zagospodarowania.
○	Punkty identyfikacyjne przebiegu linii rozgraniczających tereny o różnym przeznaczeniu lub różnych zasadach zagospodarowania.
▲	Linia zabudowy - nieprzekraczalna.
●	Punkty identyfikacyjne przebiegu linii zabudowy.
12,5	Zwymiarowanie linii zabudowy w metrach.
---	Linie podziału wewnętrznego terenów - zasada podziału na działki budowlane.
E15kV	Oznaczenie linii elektroenergetycznych średniego napięcia.
Nr 725	Oznaczenie drogi wojewódzkiej.

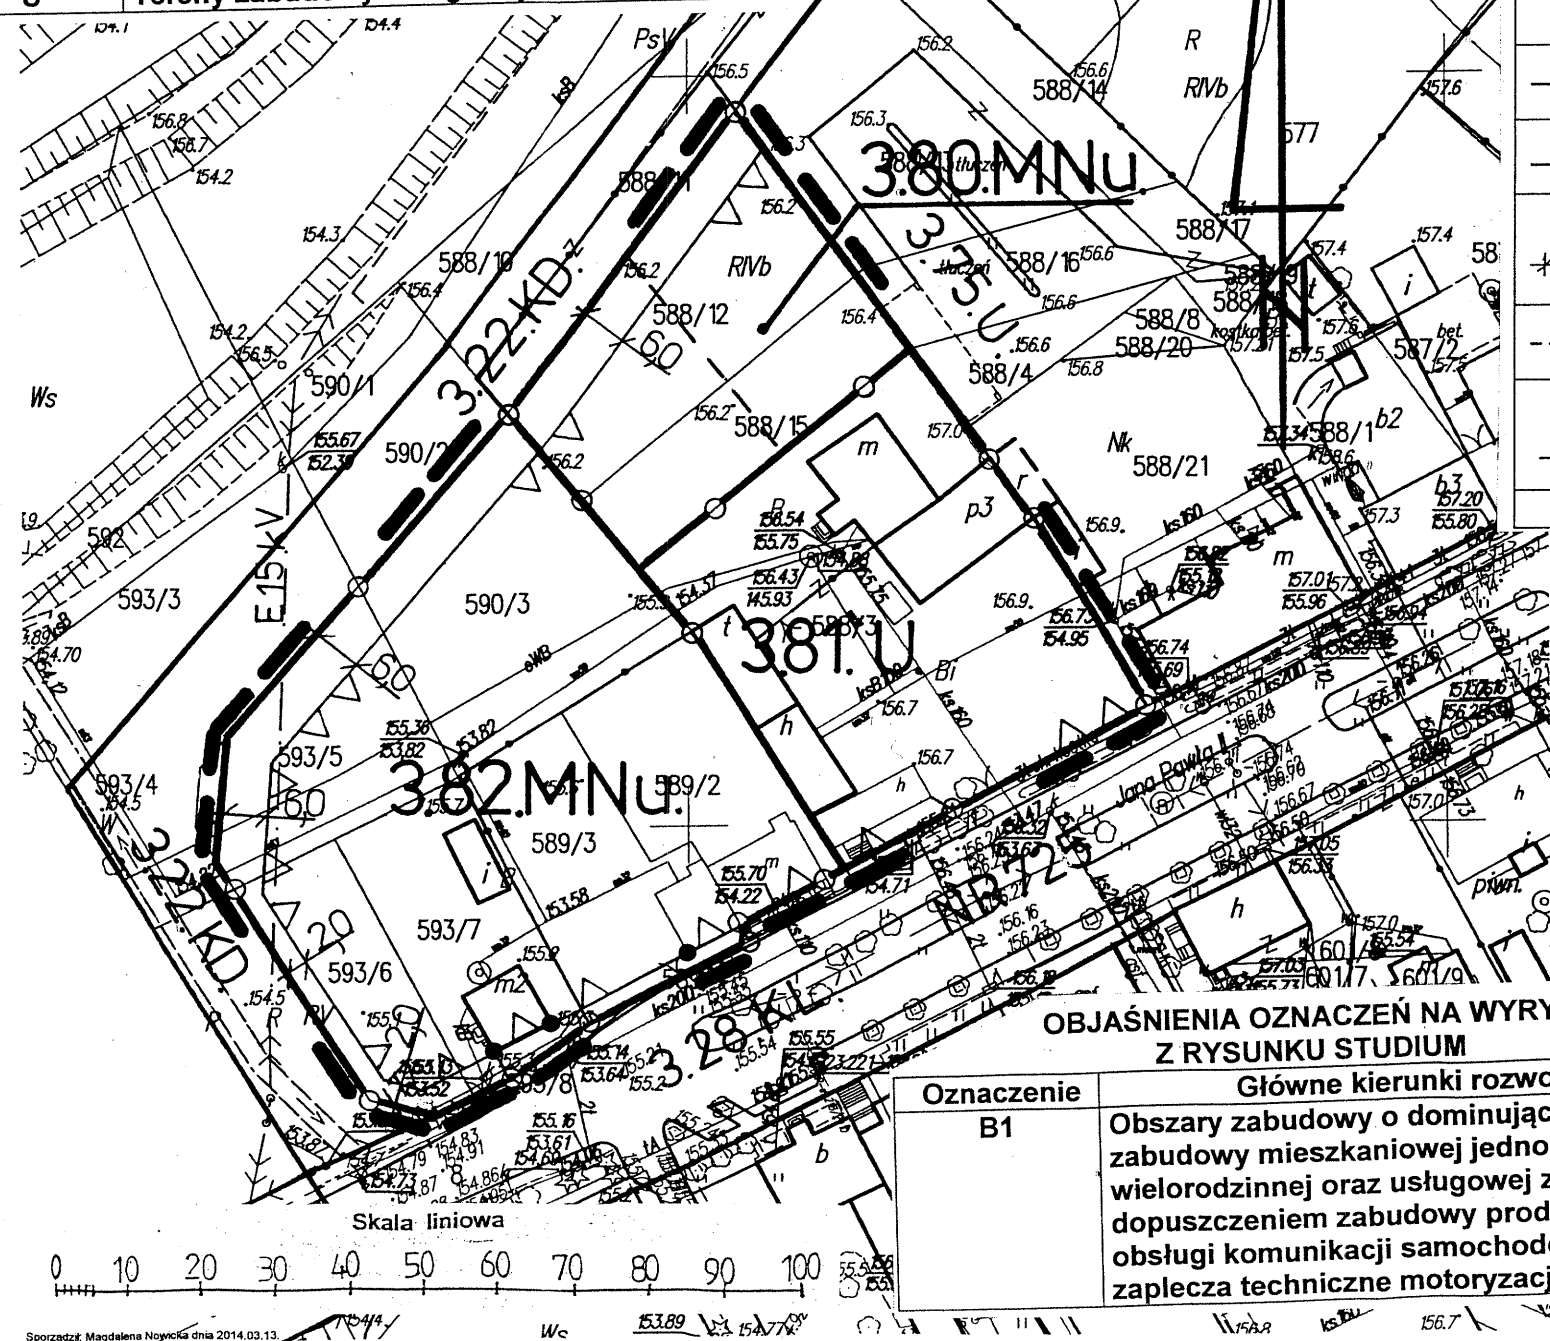

OBJAŚNIENIA OZNACZEŃ NA WYRYSIE Z RYSUNKU STUDYUM

Oznaczenie	Główne kierunki rozwoju
B1	Obszary zabudowy o dominującej formie zabudowy mieszkaniowej jednorodzinnej i wielorodzinnej oraz usługowej z dopuszczeniem zabudowy produkcyjnej, obsługi komunikacji samochodowej i zaplecza techniczne motoryzacji.

WYRYS

z rysunku studium uwarunkowań i kierunków
zagospodarowania przestrzennego miasta i gminy Biała Rawska
Skala 1 : 10 000

granicę obszaru objętego zmianą miejscowego planu

