

WYCINEK Z MAPY ZASADNICZEJ
SKALA 1:1000 Nr ark. mapy.....
woj. łódzkie powiat rawski
gmina / miasto..... Biała Rawska
obwód.....


Wydano do celów opiniodawczych

GG.II.6642 330 2014

Poświadcza się zgodność niniejszej kopii materiału państwowego zasobu geodezyjnego i kartograficznego

Organ prowadzący państwowy zasób geodezyjny i kartograficzny	STAROSTA RAWSKI
Identyfikator ewidencyjny materiału zasobu	P.1013
Data wydania kopii	13.03.2014
Imię, nazwisko i podpis osoby reprezentującej organ (pieczęć i podpis)	Z up. STAROSTY NOWYCHAN

Magdalena Nowicka
POMOC ADMINISTRACYJNA

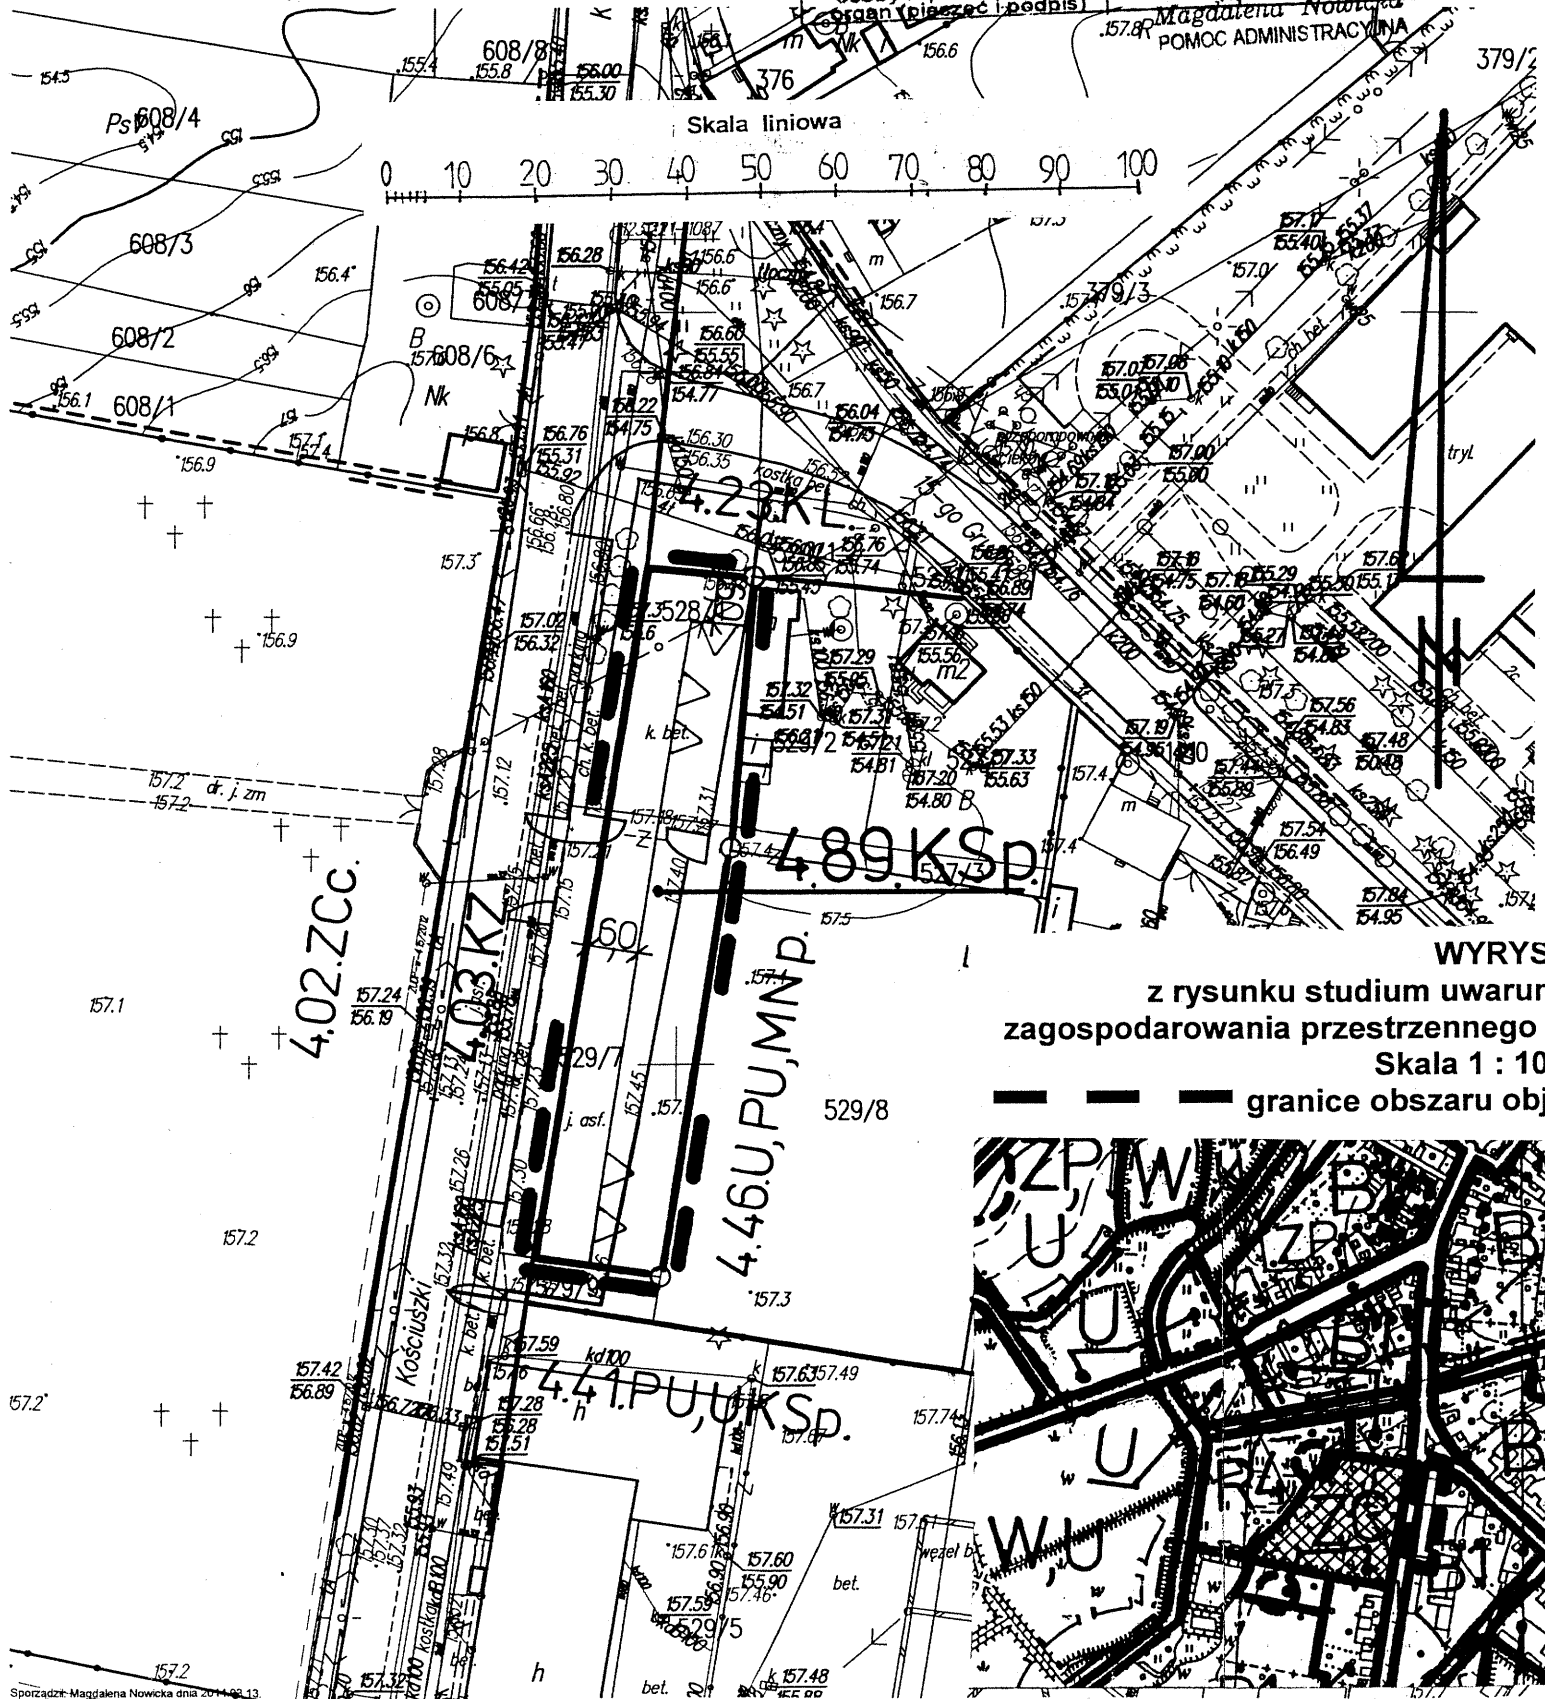

MIEJSCOWY PLAN
ZAGOSPODAROWANIA PRZESTRZENNEGO
MIASTA BIAŁA RAWSKA
obszar położony w rejonie ulicy Kościuszki
rysunek zmiany planu Nr 4 Skala 1:1000
Załącznik Nr do Uchwały Nr/...../14
Rady Miejskiej Biała Rawska z dnia 2014r.

LEGENDA	
Oznaczenie	Określenie oznaczenia
4.89.KSp.	Oznaczenie terenów symbolem cyfrowym i symbolem przeznaczenia terenu.
---	Linia rozgraniczająca tereny o różnym przeznaczeniu lub różnych zasadach zagospodarowania, która jest granicą obszaru objętego planem miejscowym.
---	Linie rozgraniczające tereny o różnym przeznaczeniu lub różnych zasadach zagospodarowania.
—○—	Punkty identyfikacyjne przebiegu linii rozgraniczających tereny o różnym przeznaczeniu lub różnych zasadach zagospodarowania.
▲	Linia zabudowy - nieprzekraczalna.
12,5	Zwymiarowanie linii zabudowy w metrach.
KSp	Tereny komunikacji - parking ogólnodostępny.

WYRYS
z rysunku studium uwarunkowań i kierunków
zagospodarowania przestrzennego miasta i gminy Biała Rawska
Skala 1 : 10 000
--- granice obszaru objętego zmianą miejscowego planu



OBJAŚNIENIA OZNACZEŃ PRZEZNACZENIA TERENU W OTOCZENIU OBSZARU PLANU MIEJSCOWEGO	
Oznaczenie	Przeznaczenie terenu
KZ	Ulica zbiorcza.
KL	Ulica lokalna.
MNp	Zabudowa mieszkaniowo-usługowa jednorodzinna.
U	Użyteczność publiczna.
KSp	Parking ogólnodostępny.
PU	Produkcja i usługi produkcyjne oraz magazyny i składy.
ZCc	Cmentarz czynny.

OBJAŚNIENIA OZNACZEŃ NA WYRYSIE Z RYSUNKU STUDIUM	
Oznaczenie	Główne kierunki rozwoju
B1	Obszary zabudowy o dominującej formie zabudowy mieszkaniowej jednorodzinnej i wielorodzinnej oraz usługowej z dopuszczeniem zabudowy produkcyjnej, obsługi komunikacji samochodowej i zaplecza techniczne motoryzacji.