


WYRYS
z rysunku studium uwarunkowań i kierunków
zagospodarowania przestrzennego miasta i gminy Biała Rawska
Skala 1 : 10 000
— — — — — granice obszaru objętego zmianą miejscowego planu

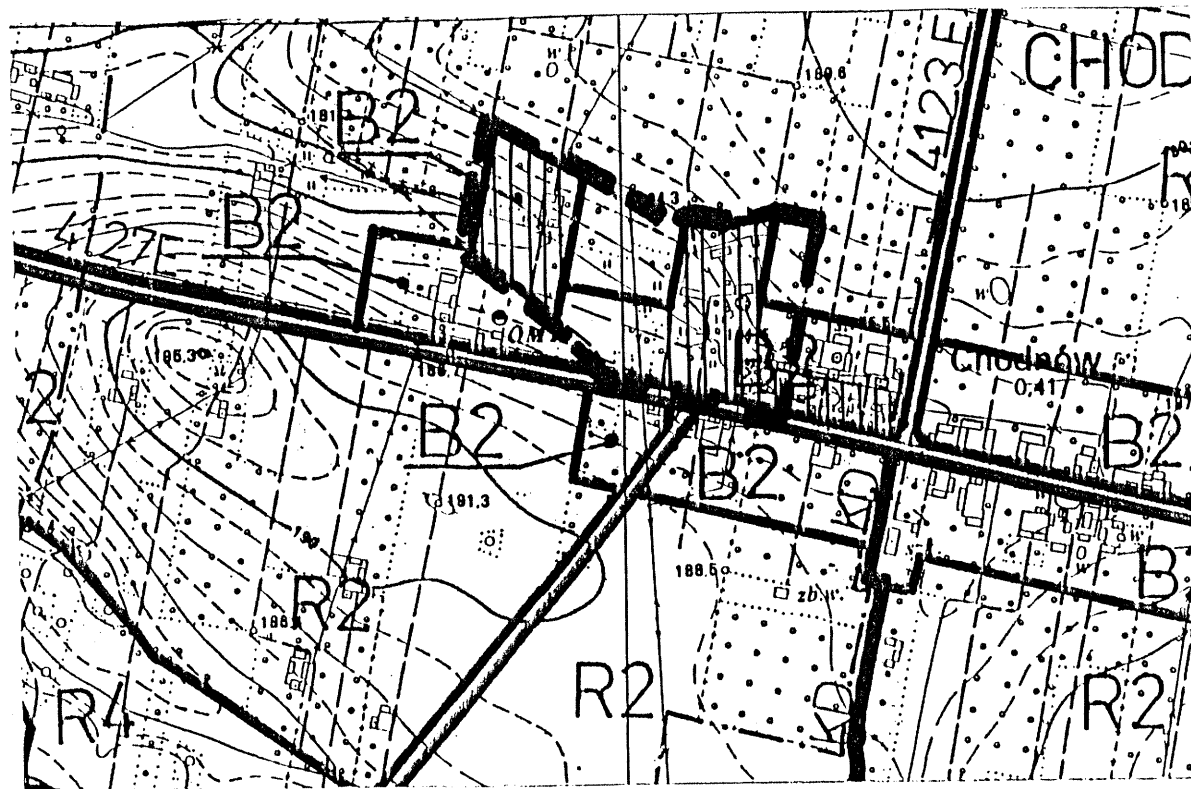

OBJAŚNIENIA OZNACZEŃ NA WYRYSIE Z RYSUNKU STUDIUM

Oznaczenie	Główne kierunki rozwoju
B2	Obszary zabudowy o dominującej formie zabudowy zagrodowej z dopuszczeniem zabudowy mieszkaniowej jednorodzinnej, produkcyjnej, obsługi komunikacji samochodowej i zaplecza techniczne motoryzacji.
R2	Obszary rolniczej przestrzeni produkcyjnej z dopuszczeniem zabudowy związanej z użytkowaniem rolniczym gruntów.

MIEJSCOWY PLAN
ZAGOSPODAROWANIA PRZESTRZENNEGO
GMINY BIAŁA RAWSKA


FRAGMENT OBSZARU WSI NOWY CHODNÓW
rysunek zmiany planu Nr 11 Skala 1:2000
Załącznik Nr do Uchwały Nr/...../13
Rady Miejskiej Biała Rawska z dnia 2013r.

LEGENDA

Oznaczenie	Określenie oznaczenia
59.19.KD-D.	Oznaczenie terenów symbolem cyfrowym i symbolem przeznaczenia terenu.
— — — — —	Linia rozgraniczająca tereny o różnym przeznaczeniu lub różnych zasadach zagospodarowania, która jest granicą obszaru objętego planem miejscowym.
— — — — —	Linie rozgraniczające tereny o różnym przeznaczeniu lub różnych zasadach zagospodarowania.
— — — — —	Punkty identyfikacyjne przebiegu linii rozgraniczających tereny o różnym przeznaczeniu lub różnych zasadach zagospodarowania.
— — — — —	Linia zabudowy - nieprzekraczalna.
12,5	Zwymiarowanie linii zabudowy oraz linii rozgraniczających tereny o różnym przeznaczeniu lub różnych zasadach zagospodarowania w metrach.
E15kV	Oznaczenie linii elektroenergetycznych średniego napięcia.
▲	Stacja transformatorowa.
4127E	Oznaczenie drogi powiatowej.

OBJAŚNIENIA OZNACZEŃ PRZEZNACZENIA TERENU W OBSZARZE PLANU
MIEJSCOWEGO

Oznaczenie	Przeznaczenie terenu
KD-D	Tereny dróg publicznych – droga (ulica) dojazdowa.
R, RM	Tereny rolnicze z zabudową zagrodową.
P	Tereny obiektów produkcyjnych, składów i magazynów.

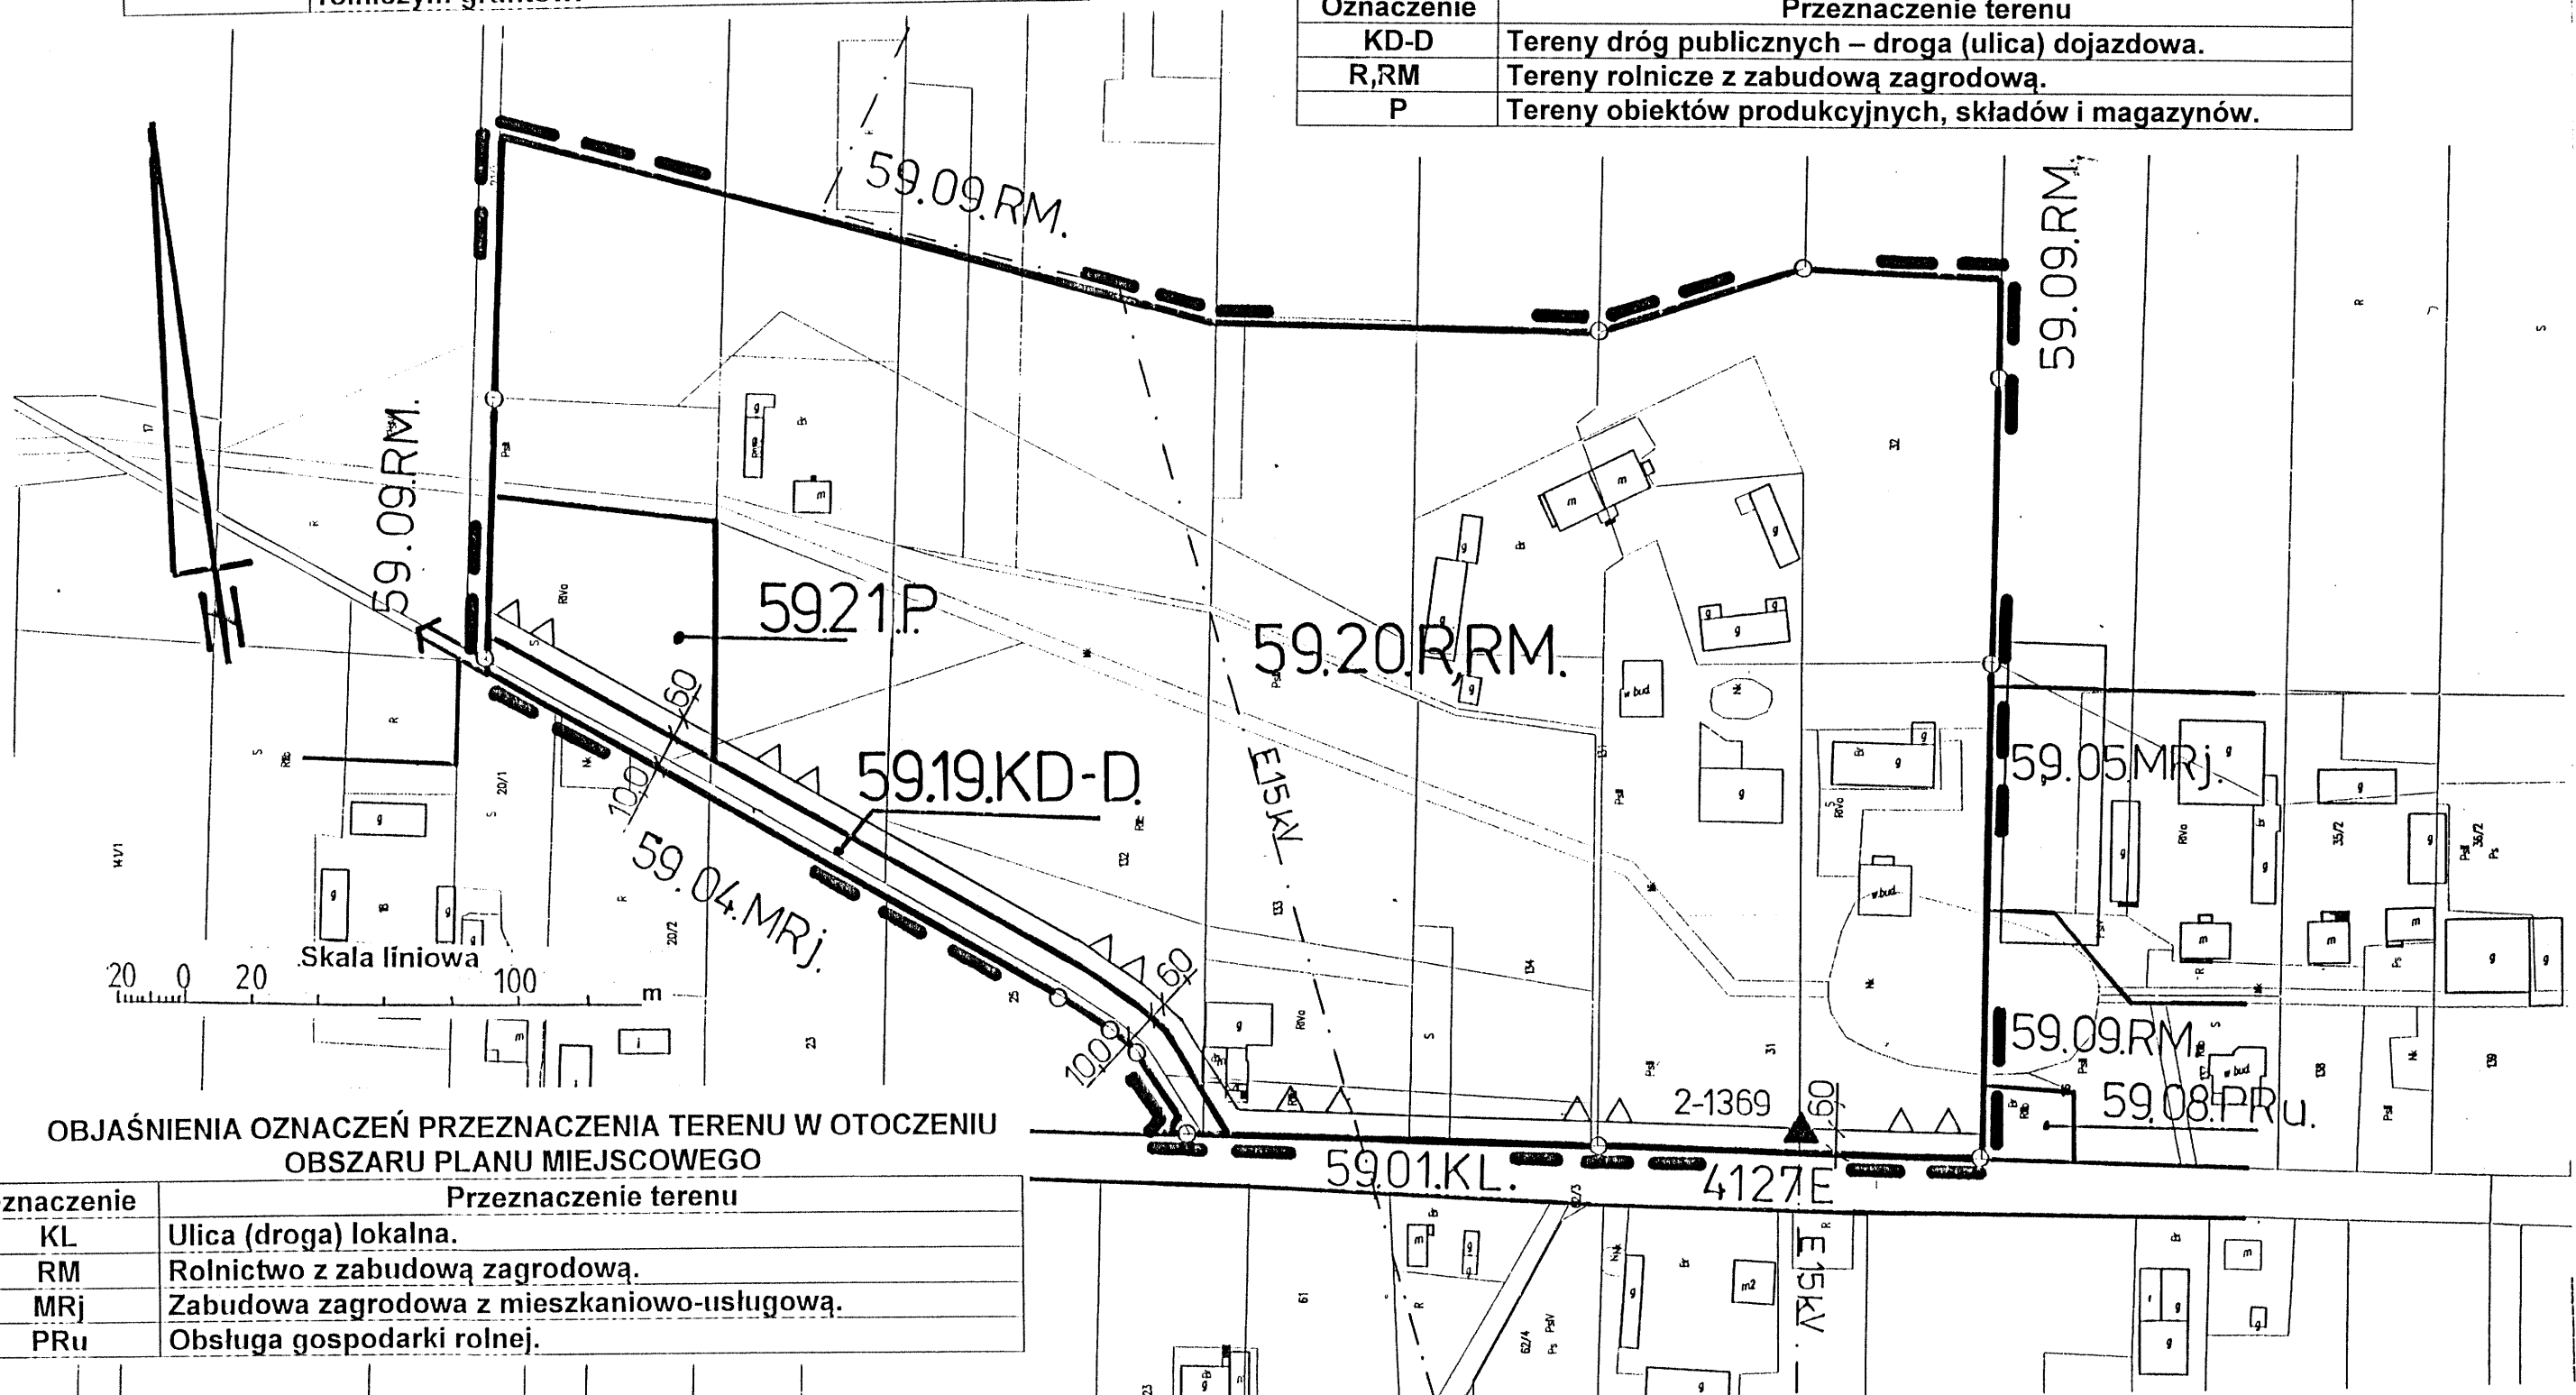

OBJAŚNIENIA OZNACZEŃ PRZEZNACZENIA TERENU W OTOCZENIU
OBSZARU PLANU MIEJSCOWEGO

Oznaczenie	Przeznaczenie terenu
KL	Ulica (droga) lokalna.
RM	Rolnictwo z zabudową zagrodową.
MRj	Zabudowa zagrodowa z mieszkaniowo-usługową.
PRu	Obsługa gospodarki rolnej.

FRAGMENT MAPY EVIDENCYJNEJ
SKALA 1:2000
WOJ. ŁÓDZKIE
POWIAT RAWSKI
GMINA BIAŁA RAWSKA
ZAGOSPODAROWANIE PRZESTRZENNE
MIEJSCOWY PLAN
ZAGOSPODAROWANIA PRZESTRZENNEGO
GMINY BIAŁA RAWSKA
FRAGMENT OBSZARU WSI NOWY CHODNÓW
RYСУNEK ZMIANY PLANU NR 11
SKALA 1:2000
Załącznik Nr do Uchwały Nr/...../13
Rady Miejskiej Biała Rawska z dnia 2013r.