

**MIEJSKOWY PLAN
ZAGOSPODAROWANIA PRZESTRZENNEGO
GMINY BIAŁA RAWSKA**

FRAGMENT OBSZARU WSI OSSA

rysunek zmiany planu Nr 6 Skala 1:2000

Załącznik Nr do Uchwały Nr/...../13
Rady Miejskiej Biała Rawska z dnia 2013r.

**OBJAŚNIENIA OZNACZEŃ PRZEZNACZENIA TERENU W OBSZARZE PLANU
MIEJSCOWEGO**

Oznaczenie	Przeznaczenie terenu
KD-L	Tereny dróg publicznych – droga (ulica) lokalna.
KD-D	Tereny dróg publicznych – droga (ulica) dojazdowa.
MN	Tereny zabudowy mieszkaniowej jednorodzinnej.
MNu	Tereny zabudowy mieszkaniowej jednorodzinnej z usługami.
U	Tereny zabudowy usługowej.
RMu	Tereny zabudowy zagrodowej z mieszkaniowo-usługową.
RM	Tereny zabudowy zagrodowej
ZL	Lasy.
R	Tereny rolnicze.
ZR	Tereny zabudowy rekreacji indywidualnej


LEGENDA	
Oznaczenie	Określenie oznaczenia
31.94.U.	Oznaczenie terenów symbolem cyfrowym i symbolem przeznaczenia terenu.
	Linia rozgraniczająca tereny o różnym przeznaczeniu lub różnych zasadach zagospodarowania, która jest granicą obszaru objętego planem miejscowym.
	Linie rozgraniczające tereny o różnym przeznaczeniu lub różnych zasadach zagospodarowania.
	Punkty identyfikacyjne przebiegu linii rozgraniczających tereny o różnym przeznaczeniu lub różnych zasadach zagospodarowania.
	Linia zabudowy - nieprzekraczalna.
	Punkty identyfikacyjne przebiegu linii zabudowy.
	Zwymiarowanie linii zabudowy oraz linii rozgraniczających tereny o różnym przeznaczeniu lub różnych zasadach zagospodarowania w metrach.
	Linie podziału wewnętrzznego terenów - zasada podziału na działki budowlane.
	Linie osiowe jezdni ulic.
E15kV	Oznaczenie linii elektroenergetycznych średniego napięcia.
	Granice obszarów występowania stanowisk archeologicznych.
	Granice stref ochrony archeologicznej.
4106E	Oznaczenie drogi powiatowej.

FRAGMENT MARY EVIDENCY(JNE)
SCALE 1 : 800
Woj. 150000
Gmina..... 80000 Gmina..... 67000 Gmina..... 0000

STATYSTYKOWO POZYTYWNE W RAMIE ALKOHOLICZKIEJ
WYNIKA BEZCIEŻA ZAKAŃCZENIA KRAJOWEGO
REPRODUCOWANIE PRZECIECZAJĄCYCHSIĘ DOZ
- wprowadzanie nielegalnego dokumentu
wymaga pozwolenia o którym mowa w art 18
ustawy z dnia 17 maja 1997r. "Prawo gospo-
dzkie i karnoprawne" (Dz.U. Nr 132 poz.
1297 j.a. z 2010 H)

[illegible]

WYRYS
z rysunku studium uwarunkowań i kierunków
zagospodarowania przestrzennego miasta i gminy Biała Rawska
Skala 1 : 10 000
— — — granice obszaru objętego zmianą miejscowego planu

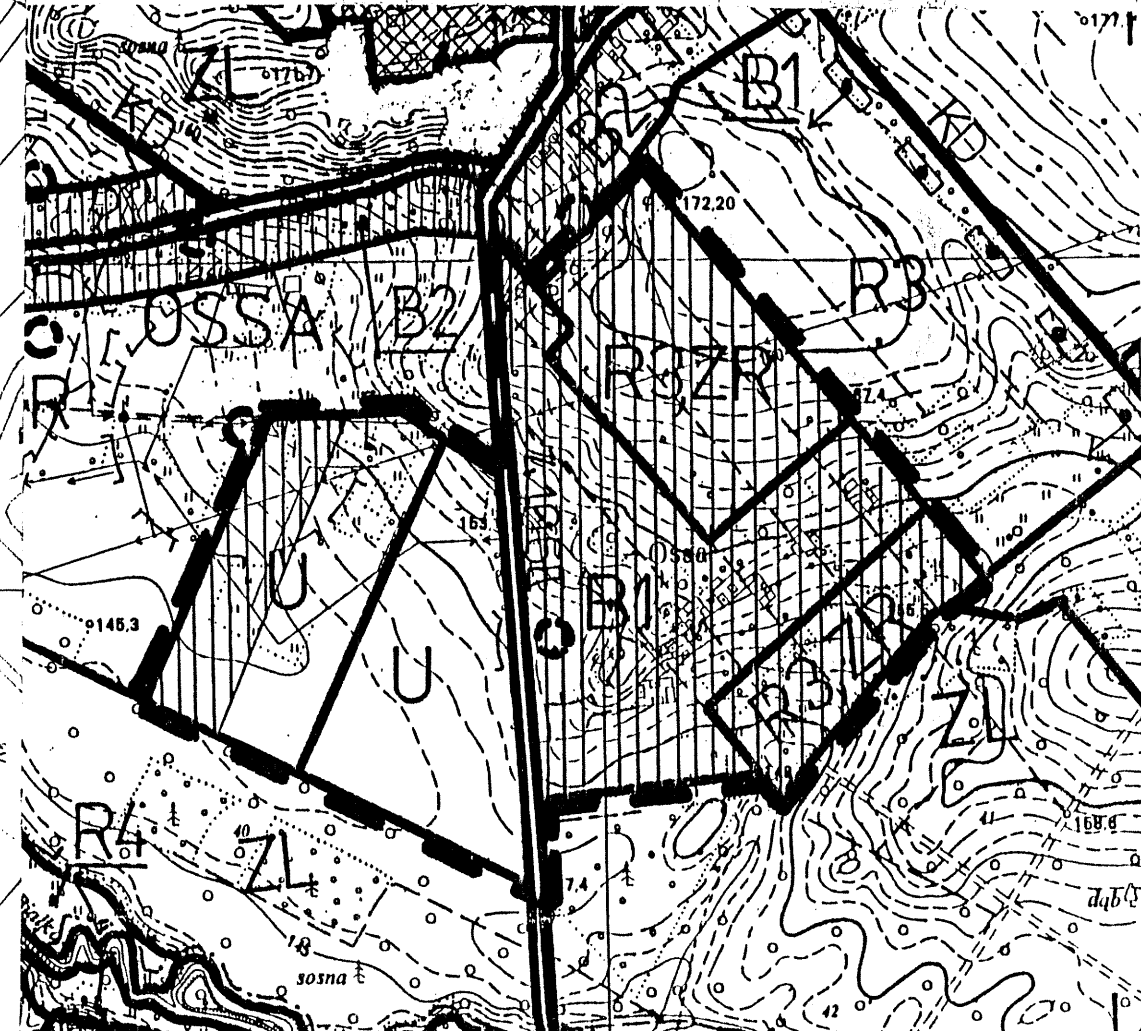

OBJAŚNIENIA OZNACZEŃ PRZEZNACZENIA TERENU W OTOCZENIU
OBSZARU PLANU MIEJSCOWEGO

Oznaczenie	Przeznaczenie terenu
KL	Zabudowa zagrodowa z mieszkaniowo-usługową.
MRj	Zabudowa zagrodowa z mieszkaniowo-usługową.
RM	Rolnictwo z zabudową zagrodową.
RL	Leśnictwo.
R	Rolnictwo.

Obszar w całości położony w granicach Obszaru Chronionego Krajobrazu „Bolimowsko - Radziejewickiego z Doliną Środkowej Rawki” (projektowany Obszar Chronionego Krajobrazu „Górnej i Środkowej Rawki”).

OBJAŚNIENIA OZNACZEŃ NA WYRYSIE Z RYSUNKU STUDIUM

Oznaczenie	Główne kierunki rozwoju
------------	-------------------------

OBJASNIENIA OZNACZEŃ NA WYKRESIE Z RYSUNKU STUDIUM	
Oznaczenie	Główne kierunki rozwoju
B1	Obszary zabudowy o dominującej formie zabudowy mieszkaniowej jednorodzinnej i wielorodzinnej oraz usługowej z dopuszczeniem zabudowy produkcyjnej, obsługi komunikacji samochodowej i zaplecza techniczne motoryzacji.
R3	Obszary rolniczej przestrzeni produkcyjnej z dopuszczeniem zalesień oraz zabudowy związanej z użytkowaniem rolniczym gruntów.
ZR	Obszary zieleni rekreacyjnej.
U	Obszary usług o znaczeniu lokalnym.