

FRAGMENT MAPY EWIDENCYJNEJ

SKALA 1: 2000
woj. łódzkie powiat rawski
gmina.....

STAROSTWO POWIATOWE W RAWIE MAZOWIECKIEJ
WYDZIAŁ GEODEZJI, KATASTRU I GOSPODARSTWA NIERUCHOMOŚCIAMI
Reprodukcje, rozpowszechnianie i roz-
prowadzanie niniejszego dokumentu
wymaga zezwolenia o którym mowa w art 18
ustawy z dnia 17 maja 1989r. - Prawo gode-
zyjne i kartograficzne (Dz.U. Nr 133poz.
1287 j.t. z 2010 r)

.....
miejscowość i data
.....
Teresa Sas
INSPEKTOR
Upr. 000 Nr 17779

STAROSTWO POWIATOWE
w Rawie Mazowieckiej
WYDZIAŁ GEODEZJI
KATASTRU I GOSPODARSTWA
NIERUCHOMOŚCIAMI
w dniu 26.03.2013
.....
Teresa Sas
INSPEKTOR
Upr. 000 Nr 17779

MIEJSCOWY PLAN
ZAGOSPODAROWANIA PRZESTRZENNEGO
GMINY BIAŁA RAWSKA
FRAGMENT OBSZARU WSI WOLA CHOJNATA
rysunek zmiany planu Nr 8 Skala 1:2000
Załącznik Nr do Uchwały Nr/13
Rady Miejskiej Biała Rawska z dnia 2013r.


Oznaczenie	Określenie oznaczenia
50.94.PG.	Oznaczenie terenów symbolem cyfrowym i symbolem przeznaczenia terenu.
---	Linia rozgraniczająca tereny o różnym przeznaczeniu lub różnych zasadach zagospodarowania, która jest granicą obszaru objętego planem miejscowym.
---	Linie rozgraniczające tereny o różnym przeznaczeniu lub różnych zasadach zagospodarowania.
—○—	Punkty identyfikacyjne przebiegu linii rozgraniczających tereny o różnym przeznaczeniu lub różnych zasadach zagospodarowania.
PG	Obszary i tereny górnicze.

OBJAŚNIENIA OZNACZEŃ PRZEZNACZENIA TERENU W OTOCZENIU
OBSZARU PLANU MIEJSCOWEGO

Oznaczenie	Przeznaczenie terenu
PG	Obszary i tereny górnicze.
KD-D	Tereny dróg publicznych – droga (ulica) dojazdowa.
R	Roľnictwo.
RL	Leśnictwo.

WYRYS
z rysunku studium uwarunkowań i kierunków
zagospodarowania przestrzennego miasta i gminy Biała Rawska
Skala 1 : 10 000

--- granice obszaru objętego zmianą miejscowego planu

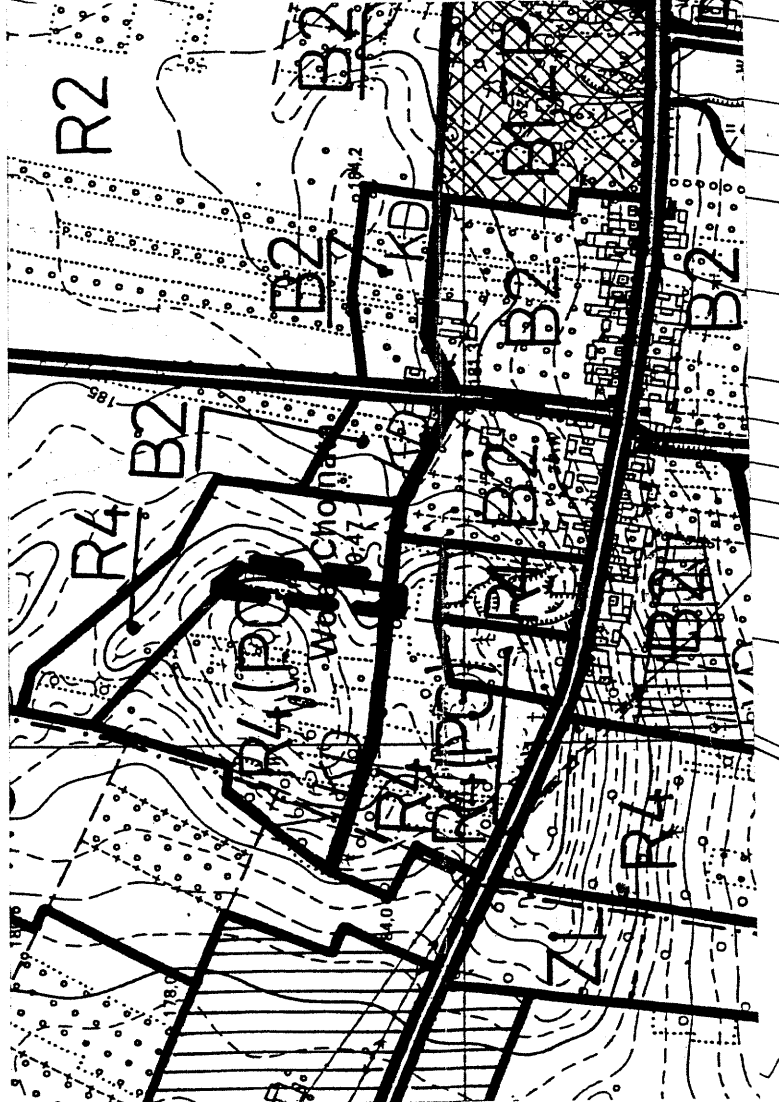

OBJAŚNIENIA OZNACZEŃ NA WYRYSIE Z RYSUNKU STUDIUM

Oznaczenie	Główne kierunki rozwoju
R4	Obszary do zalesienia oraz trwałe użytki zielone.
PG	Obszary udokumentowanych złóż kopalin.

