


MIEJSCOWY PLAN ZAGOSPODAROWANIA PRZESTRZENNEGO
GMINY BIAŁA RAWSKA
fragment położony przy ulicy Wojska Polskiego
(działki ewidencyjne Nr 275/15 i 275/20)

Rysunek planu Nr 1 skala 1:1000
Załącznik Nr 2 do Uchwały Nr...../...../
Rady Miejskiej w Białej Rawskiej z dnia

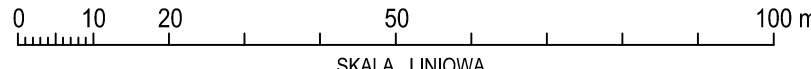

Mapa w układzie współrzędnych PL-2000
Licencja nr GG.II.6642.808.2022_1013_P
Starosty Rawskiego z dnia 26.07.2022 r.

LEGENDA

Określenie terenu numeracją i symbolem

2.1U

Numer obrębu ewidencyjnego

Klasa przeznaczenia terenu

Numer porządkowy terenu

U

Teren usług

Linie rozgraniczające tereny o różnym przeznaczeniu lub różnych zasadach zagospodarowania

Granica obszaru objętego planem

Linie zabudowy - nieprzekraczalne

Linie zabudowy - nieprzekraczalne z punktami identyfikacyjnymi przebiegu linii

6,0

Zwymiarowanie linii zabudowy w metrach

4101E

Oznaczenie drogi powiatowej

OBSJAŚNIENIA OZNACZEŃ PRZEZNACZENIA TERENU W OTOCZENIU OBSZARU MIEJSCOWEGO PLANU

Symbol

Kategoria przeznaczenia

MNp

Zabudowa mieszkaniowo - usługowa jednorodzinna

KD

Ulica dojazdowa

KL

Ulica lokalna

WYRYS

z rysunku studium uwarunkowań i kierunków zagospodarowania przestrzennego gminy Biała Rawska

Skala 1:10 000

Granice obszaru objętego planem miejscowym

OBSJAŚNIENIA OZNACZEŃ NA WYRYSIE Z RYSUNKU STUDIUM

Oznaczenie

Kierunki rozwoju w obszarze objętym planem

BU

Obszary zabudowy śródmiejskiej, mieszkaniowej, usługowej i produkcyjnej nieuciążliwej.