



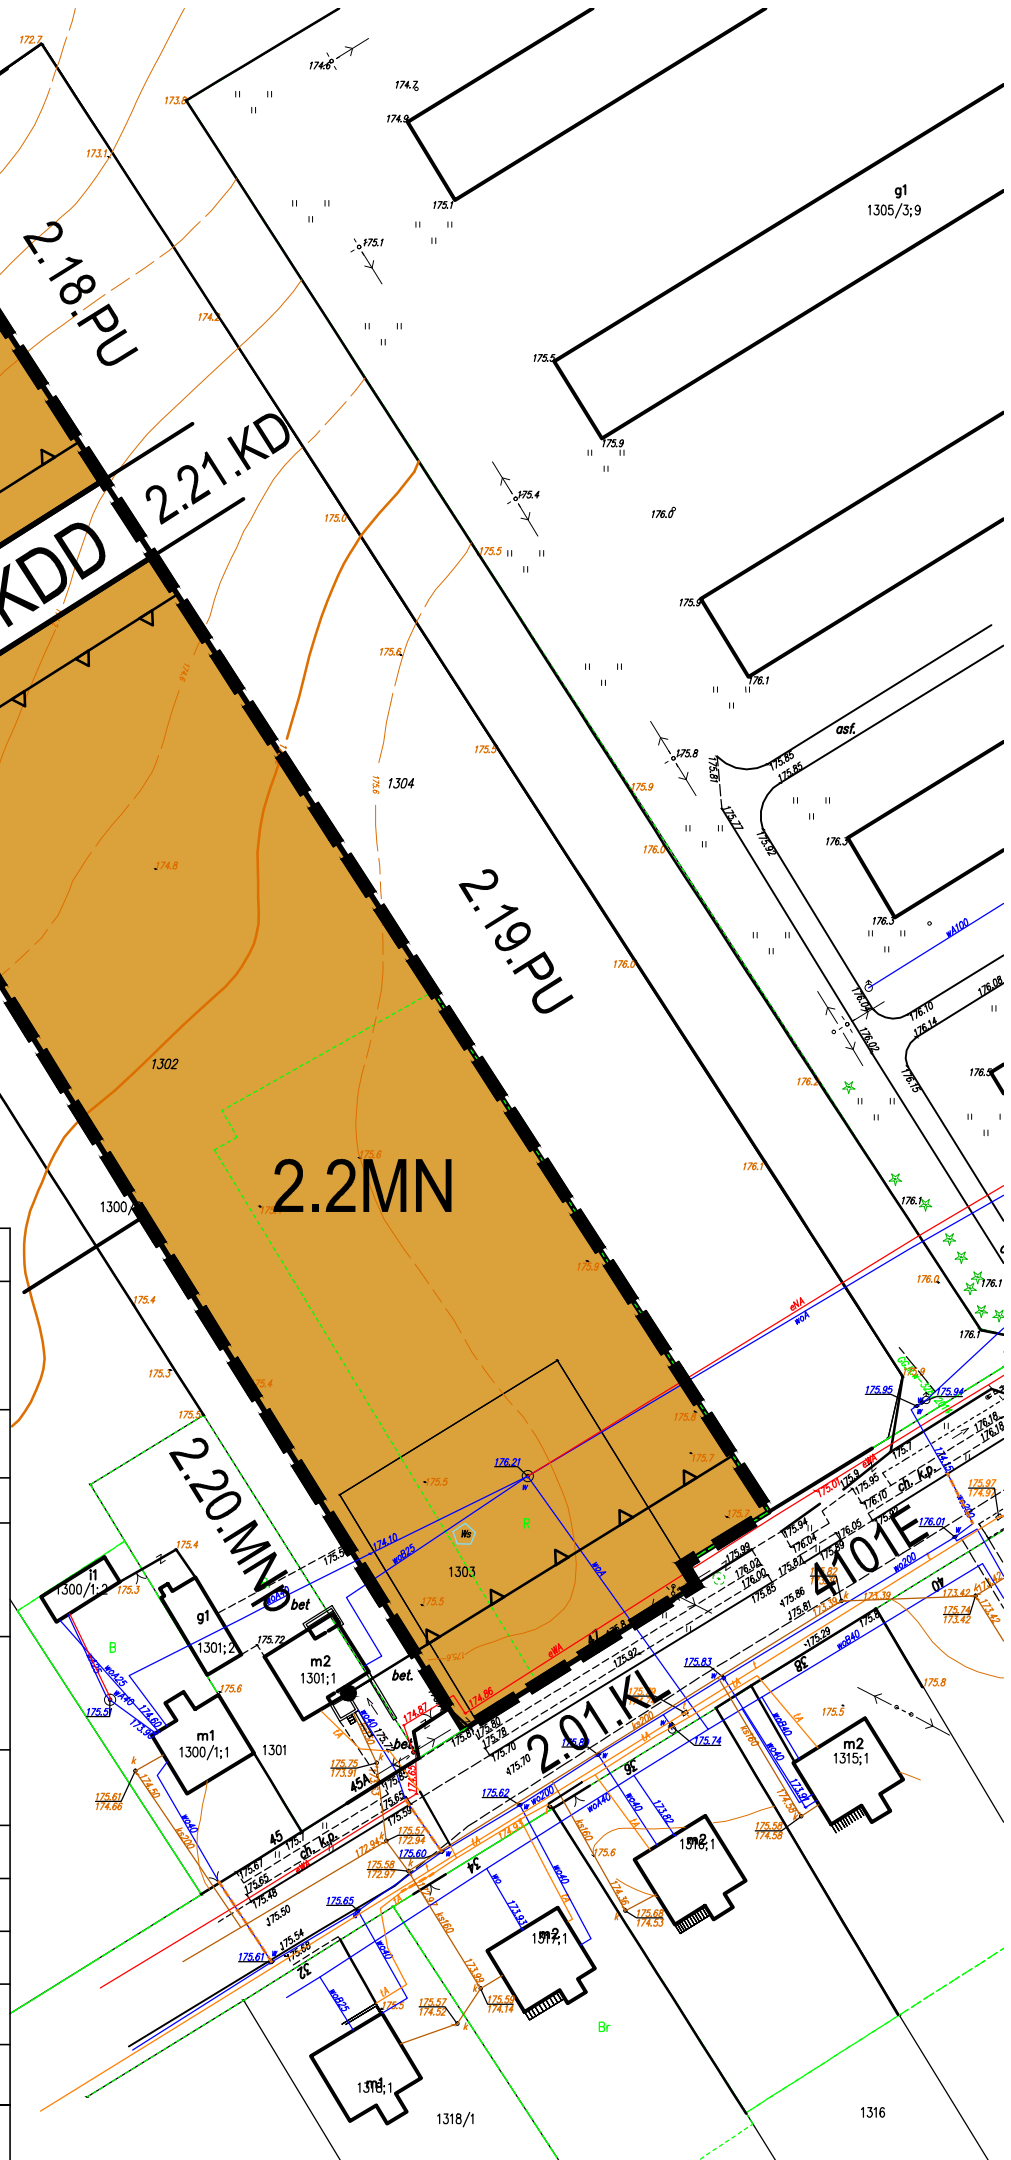

**MIEJSCOWY PLAN ZAGOSPODAROWANIA
PRZESTRZENNEGO GMINY BIAŁA RAWSKA**
fragment położony przy ulicy Wojska Polskiego
(działki ewidencyjne Nr 1302 i 1303)

Rysunek planu Nr 2 skala 1:1000
Załącznik Nr 3 do Uchwały Nr...../...../
Rady Miejskiej w Białej Rawskiej z dnia

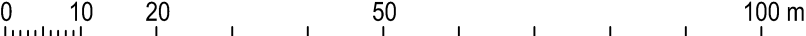

SKALA LINIOWA

OBJAŚNIENIA OZNACZEŃ PRZEZNACZENIA TERENU W OTOCZENIU OBSZARU MIEJSCOWEGO PLANU	
Symbol	Kategoria przeznaczenia
MNp	Zabudowa mieszkaniowa jednorodzinna
KD	Tereny dróg publicznych - droga dojazdowa
KL	Tereny dróg publicznych - droga lokalna
PU	Produkcja i usługi produkcyjne oraz magazyny i składy
R/B	Rolnictwo - rezerwa kierunkowa budownictwa