


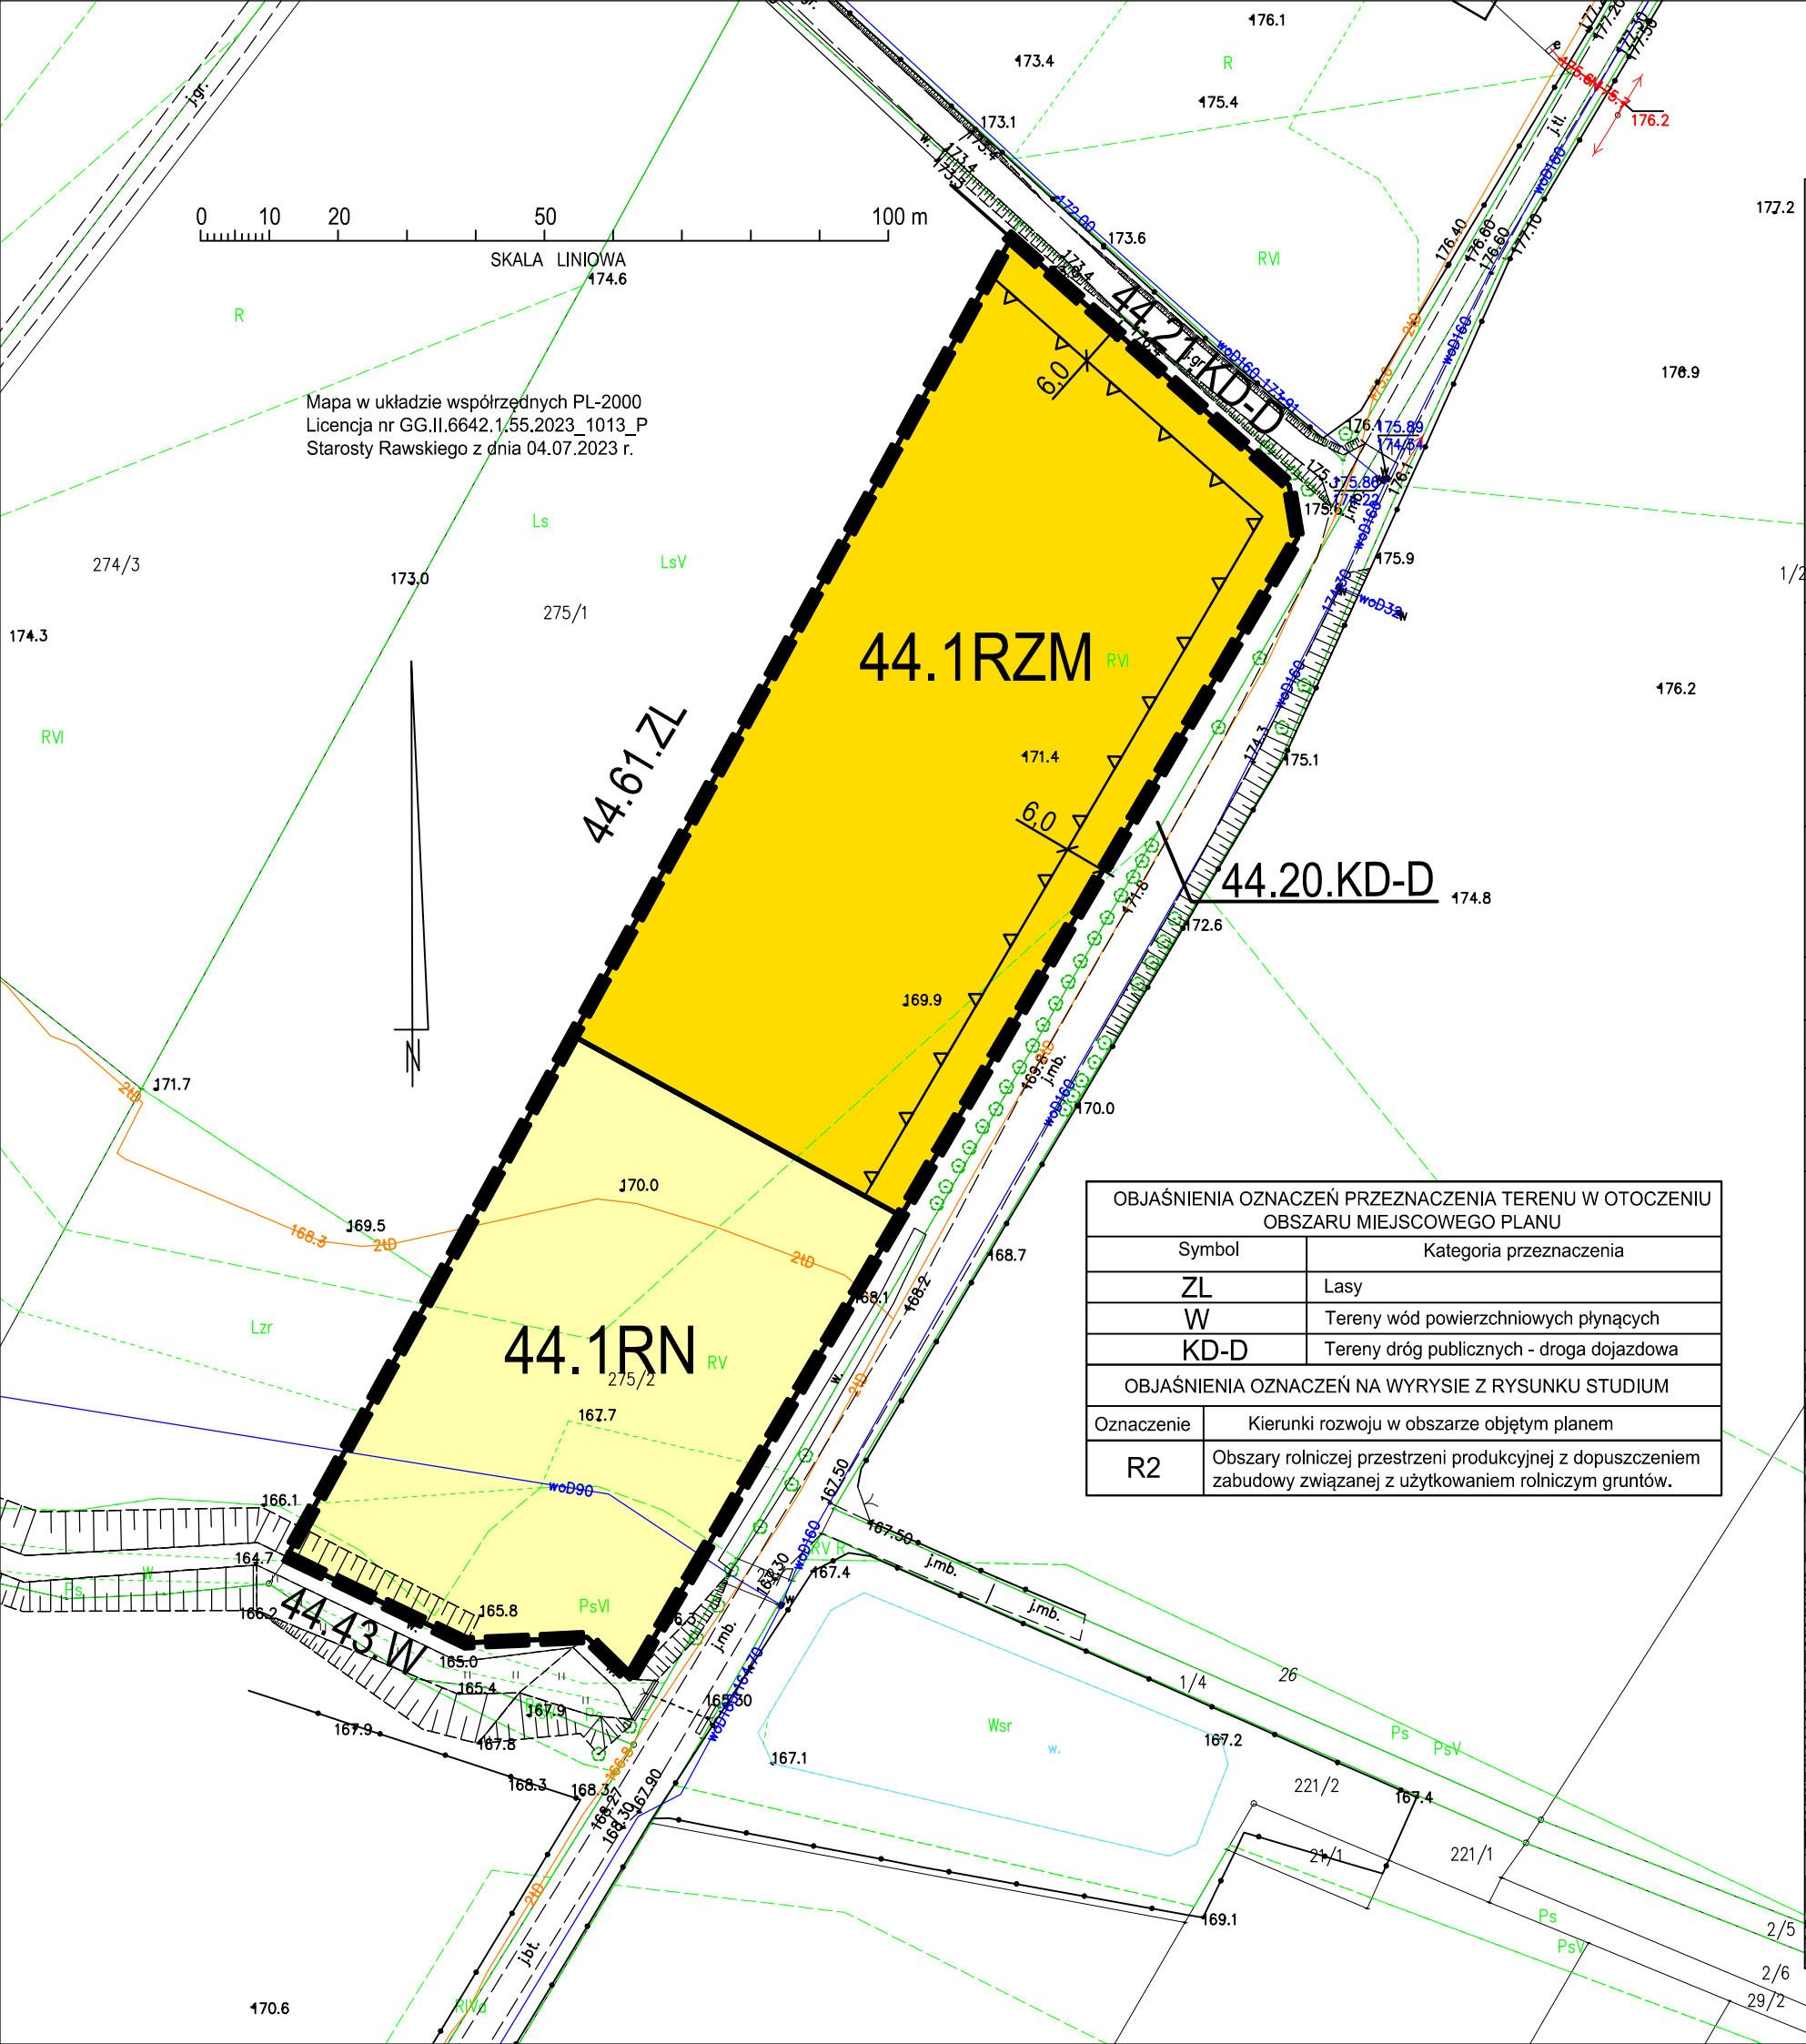

MIEJSCOWY PLAN ZAGOSPODAROWANIA
PRZESTRZENNEGO GMINY BIAŁA RAWSKA
fragment obszaru wsi Studzianek

Rysunek planu skala 1:1000
Załącznik Nr 2 do Uchwały Nr/...../23
Rady Miejskiej w Białej Rawskiej z dnia 2023 r.


LEGENDA	
Określenie terenu numeracją i symbolem	Numer obrębu ewidencyjnego
	44.1RZM
	Klasa przeznaczenia terenu
	Numer porządkowy terenu

OBJAŚNIENIA OZNACZEŃ KLASY PRZEZNACZENIA TERENU
W OBSZARZE PLANU MIEJSCOWEGO

Symbol	Klasa przeznaczenia
RZM	Teren zabudowy zagrodowej
RN	Teren rolnictwa z zakazem zabudowy
— — — — —	Linie rozgraniczające tereny o różnym przeznaczeniu lub różnych zasadach zagospodarowania
— — — — —	Granica obszaru objętego planem
△ △	Linia zabudowy - nieprzekraczalna
✱ 6,0 ✱	Zwymiarowanie linii zabudowy w metrach

WYRYS
z rysunku studium uwarunkowań i kierunków
zagospodarowania przestrzennego gminy Biała Rawska
Skala 1:10 000

Obszar objęty opracowaniem planu miejscowego

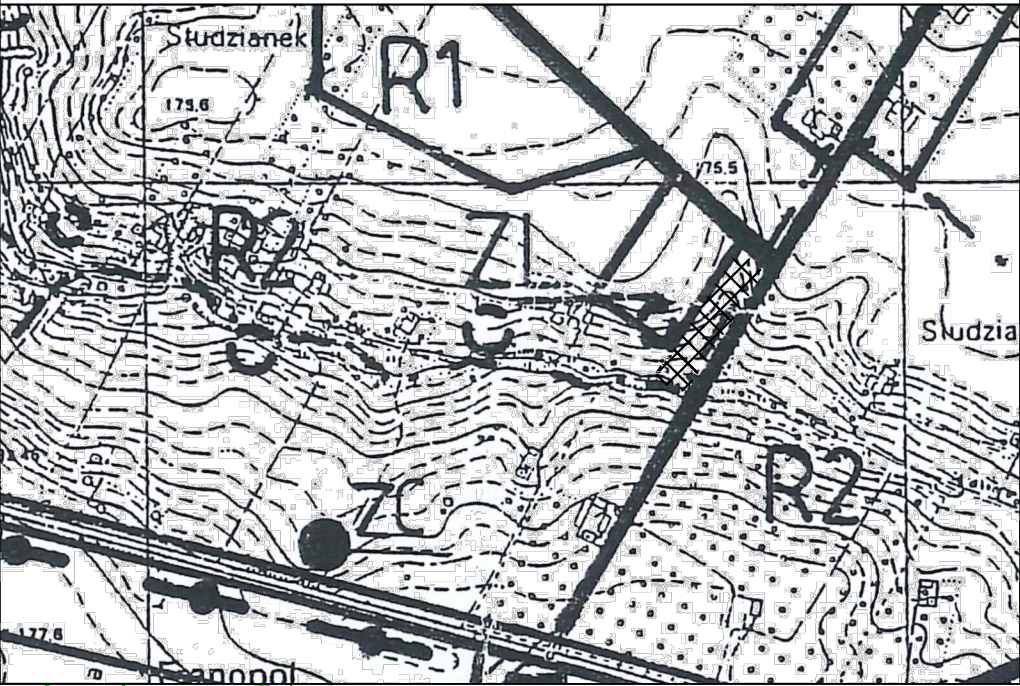

OBJAŚNIENIA OZNACZEŃ PRZEZNACZENIA TERENU W OTOCZENIU OBSZARU MIEJSCOWEGO PLANU	
Symbol	Kategoria przeznaczenia
ZL	Lasy
W	Tereny wód powierzchniowych płynących
KD-D	Tereny dróg publicznych - droga dojazdowa
OBJAŚNIENIA OZNACZEŃ NA WYRYSIE Z RYSUNKU STUDIUM	
Oznaczenie	Kierunki rozwoju w obszarze objętym planem
R2	Obszary rolniczej przestrzeni produkcyjnej z dopuszczeniem zabudowy związanej z użytkowaniem rolniczym gruntów.