


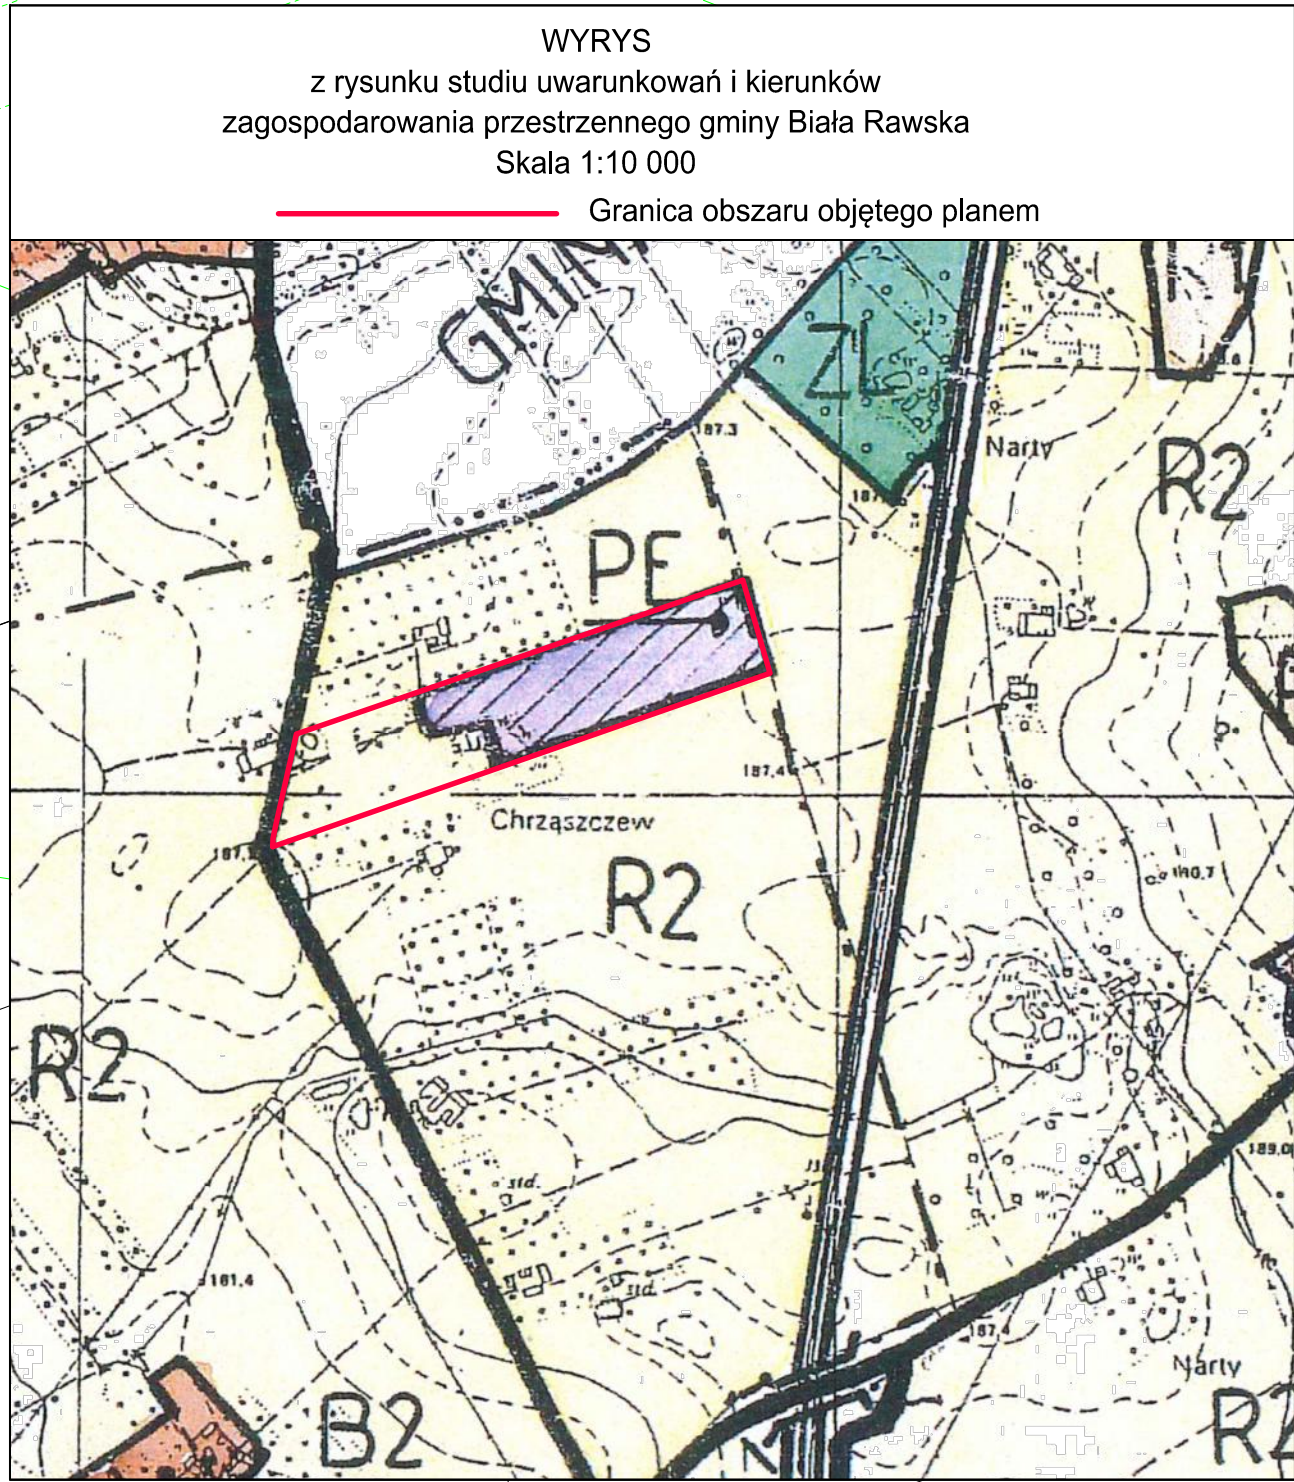

Załącznik Nr do Uchwały Nr.../...../2024
Rady Miejskiej w Białej Rawskiej z dnia2024 r.

Określenie terenu numeracją i symbolem

10.1RZM

numer obrębu ewidencyjnego
klasa przeznaczenia terenu
kolejny numer terenu o tej samej klasie przeznaczenia terenu


RZM	Teren zabudowy zagrodowej
-----	---------------------------

Symbol	Kategoria przeznaczenia
RM	Rolnictwo z zabudową zagrodową
KDg	Dojazd gospodarczy
R	Rolnictwo

Oznaczenie	Kierunki rozwoju w obszarze objętym uchwałą
------------	---

PE	Obszary produkcji energii elektrycznej ze źródeł odnawialnych opartych na energii słonecznej o mocy zainstalowanej powyżej 500 kW łącznie z magazynami energii a także ich stref ochronnych związanych z ograniczeniami w zabudowie oraz zagospodarowaniu i użytkowaniu terenu
R2	Obszary rolnicze przestrzeni produkcyjnej z dopuszczeniem zabudowy związanej z użytkowaniem rolniczym gruntów

Mapa w układzie współrzędnych PL-2000 Licencja nr GG.II.6642.1.46.2023_1013_P
Starosty Rawskiego z dnia 04.07.2023 r.

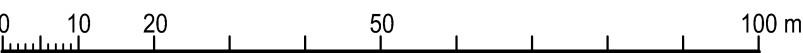

SKALA LINIOWA