
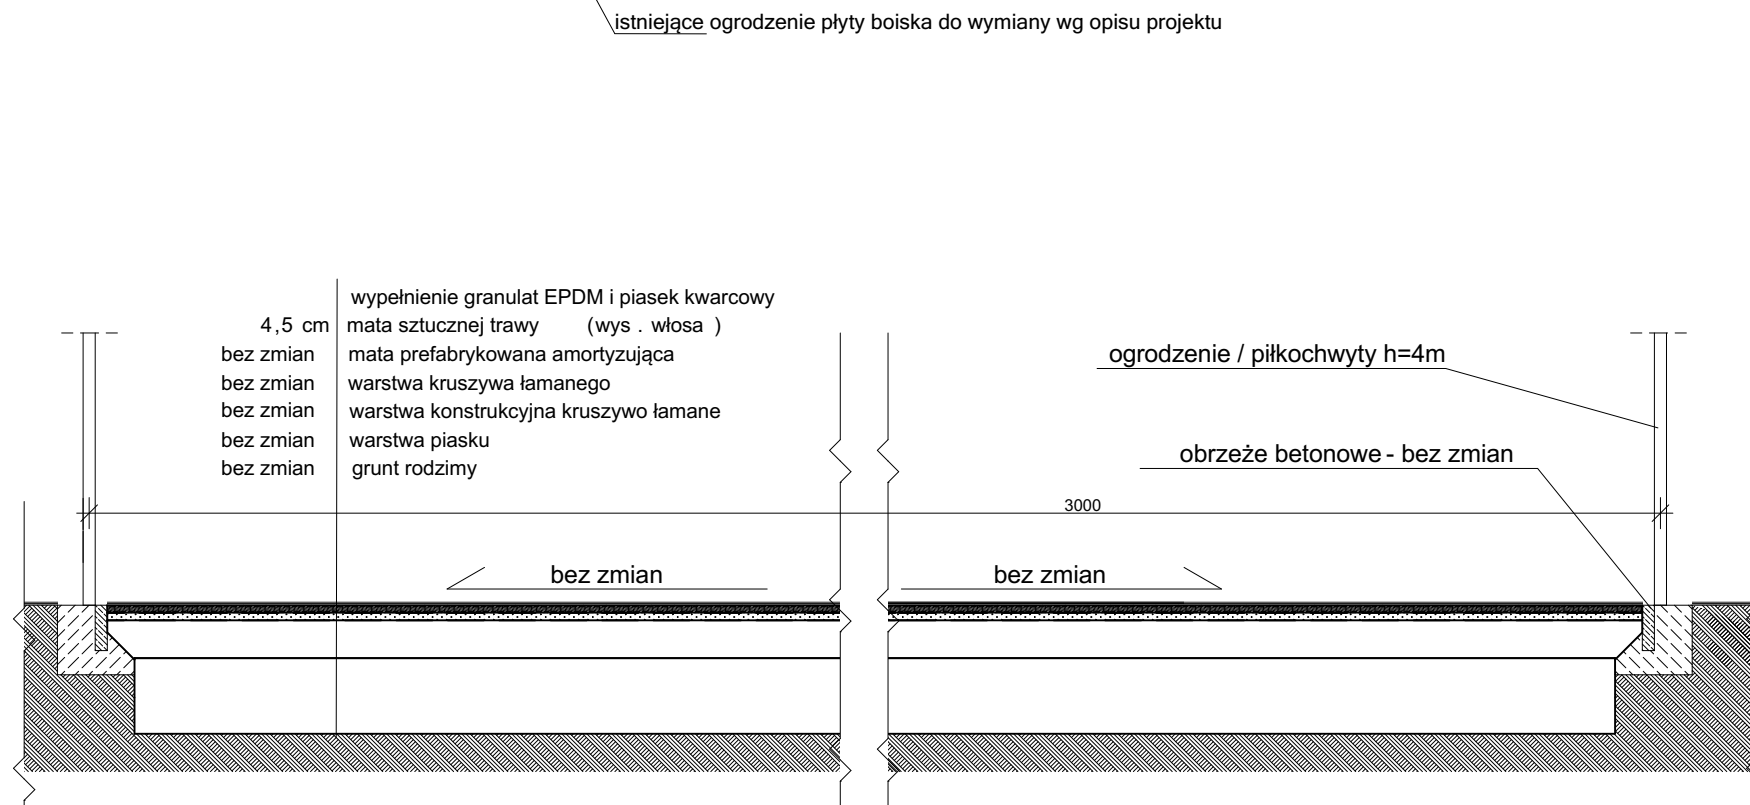
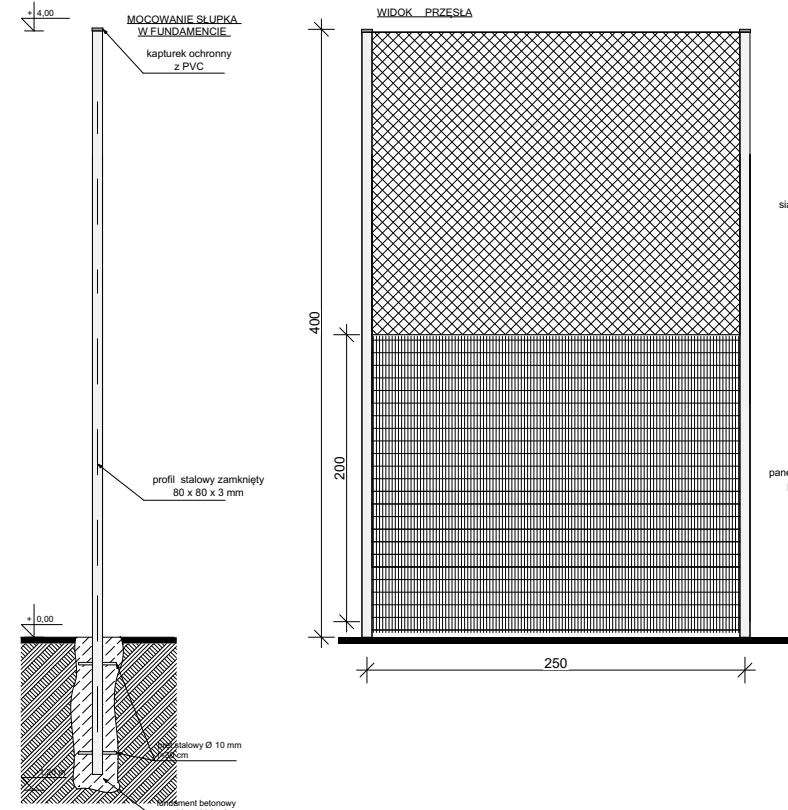


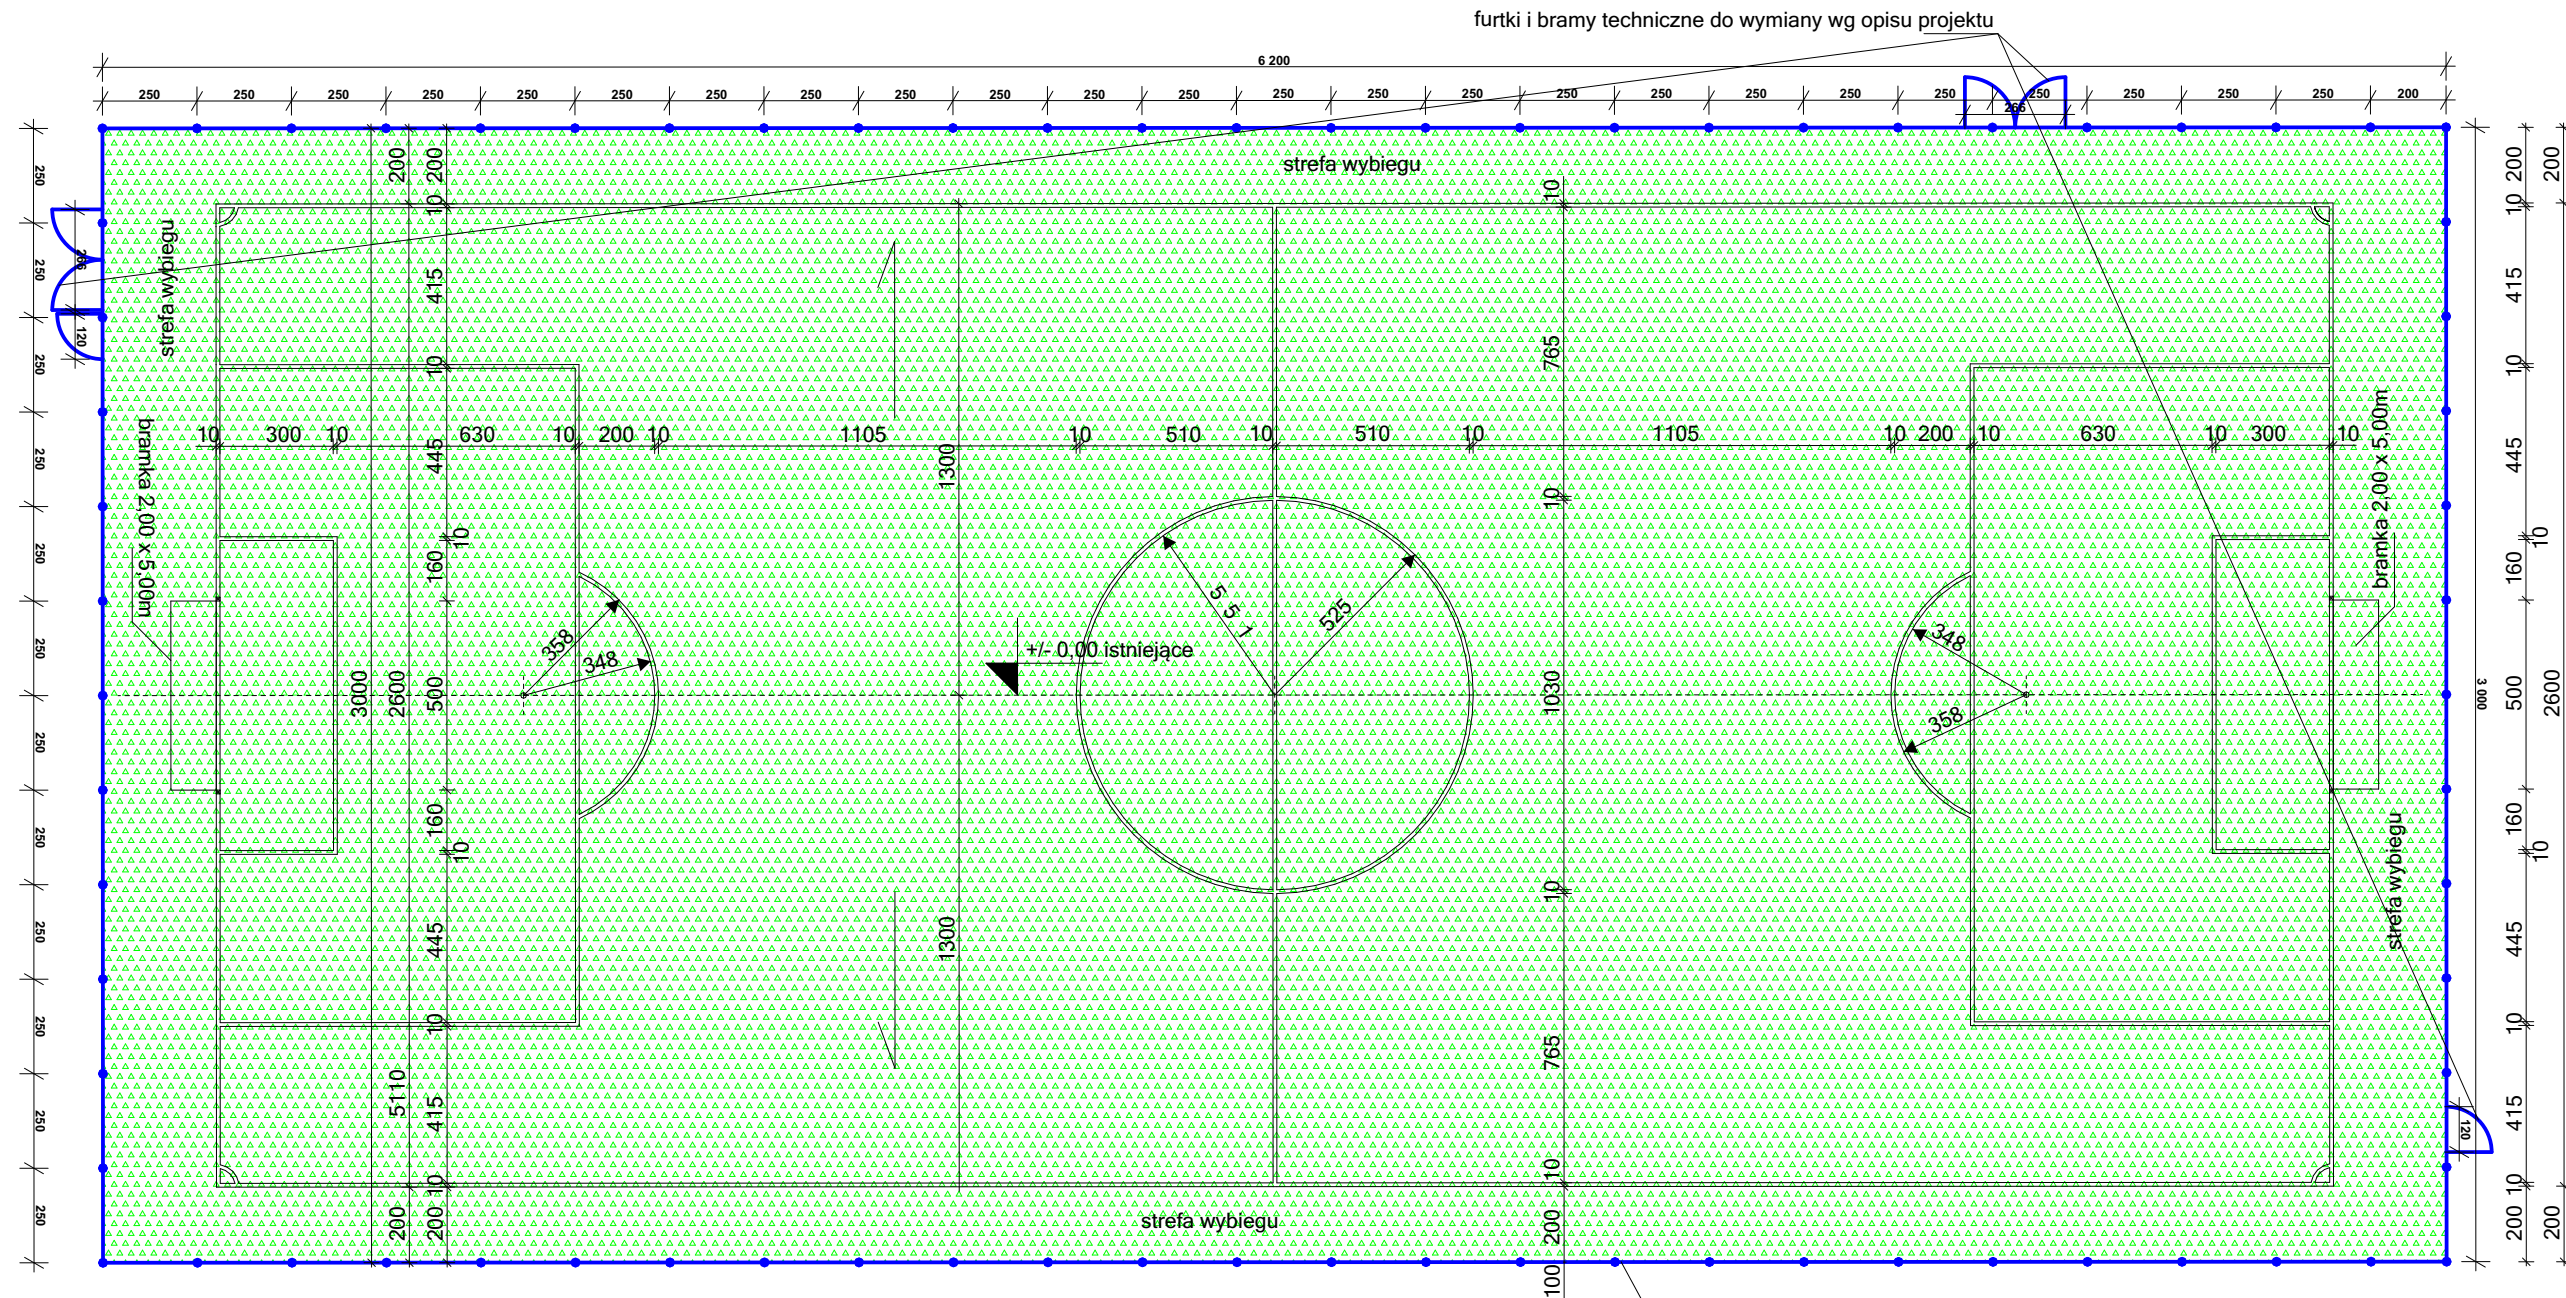

TEMAT I ADRES:	REMONT (MODERNIZACJA) BOISKA WRAZ Z OGRODZENIEM Biała Rawska ul. Mickiewicza 22, 96-230 Biała Rawska, identyfikator działki: 101302.4.0002.271/2		
INWESTOR:	GINA BIAŁA RAWSKA ul. Jana Pawła II 57, 96-230 Biała Rawska		
PROJEKT:	 PRACOWNIA PROJEKTOWA "ARCHIVISION" 96-100 SKIERNIEWICE, ul. PIŁSUDSKIEGO 17, tel.: 502 591 447		
PROJEKTANT	MGR INŻ. MICHAŁ KRAWCZYK UPR NR ŁOD/0864/PWOK/08 W SPECJALNOŚCI KONSTRUKCJI JNO-BUDOWLANEJ		
TYTUŁ RYSUNKU:	RZUT BOISKA DO PIŁKI NOŻNEJ		NR RYS.: A.01
BRANŻA:	BUDOWLANA	SKALA:	1:200, 1:50
FAZA:	PROJEKT WYKONAWCZY	DATA:	MAJ 2024
WSZELKIE PRAWA DOTYCZĄCE TEGO RYSUNKU SĄ WŁASNOŚCIĄ FIRMY "ARCHIVISION". NINIEJSZY RYSUNEK JEST WYDANY POD WARUNKIEM, IŻ NIE BĘDZIE UDOSTĘPNIANY I KOPIOWANY BEZ UZGODNIENIA Z FIRMA "ARCHIVISION".			