

MIEJSCOWY PLAN ZAGOSPODAROWANIA PRZESTRZENNEGO GMINY BIAŁA RAWSKA dla obrębu ewidencyjnego Marchaty

Rysunek planu skala 1:2000

Załącznik Nr 2 do Uchwały Nr...../25 Rady Miejskiej w Białej Rawskiej z dnia2025 r.

OZNACZENIA ELEMENTÓW INFORMACYJNYCH NEBĘDĄCYCH USTALENIAMI PLANU	
4101E	Droga powiatowa
E19K	Oznaczenie osi linii elektroenergetycznej średniego napięcia
OBJASNIENIA OZNACZEŃ NA WYRYSIE Z RYSUNKU STUDIUM	
Oznaczenia	Kierunki rozwoju w obszarze objętym uchwałą
B1	Odcinki zabudowy o dominującej formie zabudowy mieszkaniowej jednorodzinnej, wolnostojącej oraz usługowej z doposażeniem zabudowy produkcyjnej, obsługi komunikacji samochodowej i zapleczy technicznych rolniczych
B2	Odcinki zabudowy o dominującej formie zabudowy przemysłowej z zabudową mieszkalną jednorodzinną, usługową, produkcyjną, obsługą komunikacji samochodowej i zapleczy technicznych rolniczych
P	Odcinki o dominującej formie zabudowy technicznej - produkcyjnej, usługowej, obsługi komunikacji samochodowej i zapleczy technicznych rolniczych
ZL	Odcinki terenów
R2	Odcinki rolnicze przestrzeni produkcyjnej z doposażeniem zabudowy związanej z użytkowaniem rolniczym gruntów
	Granice obszarów występowania stanowisk archeologicznych


0 20 50 100 200 m

SKALA LINIOWA

Mapa w układzie współrzędnych PL-2000
Licencja nr GG.II.6642.1.16.2024_1013_P
Starosty Rawskiego z dnia 18.03.2024 r.

WYRYS
z rysunku studium uwarunkowań i kierunków
zagospodarowania przestrzennego gminy Biała Rawska
Skala 1:20 000

Granica obszaru objętego planem

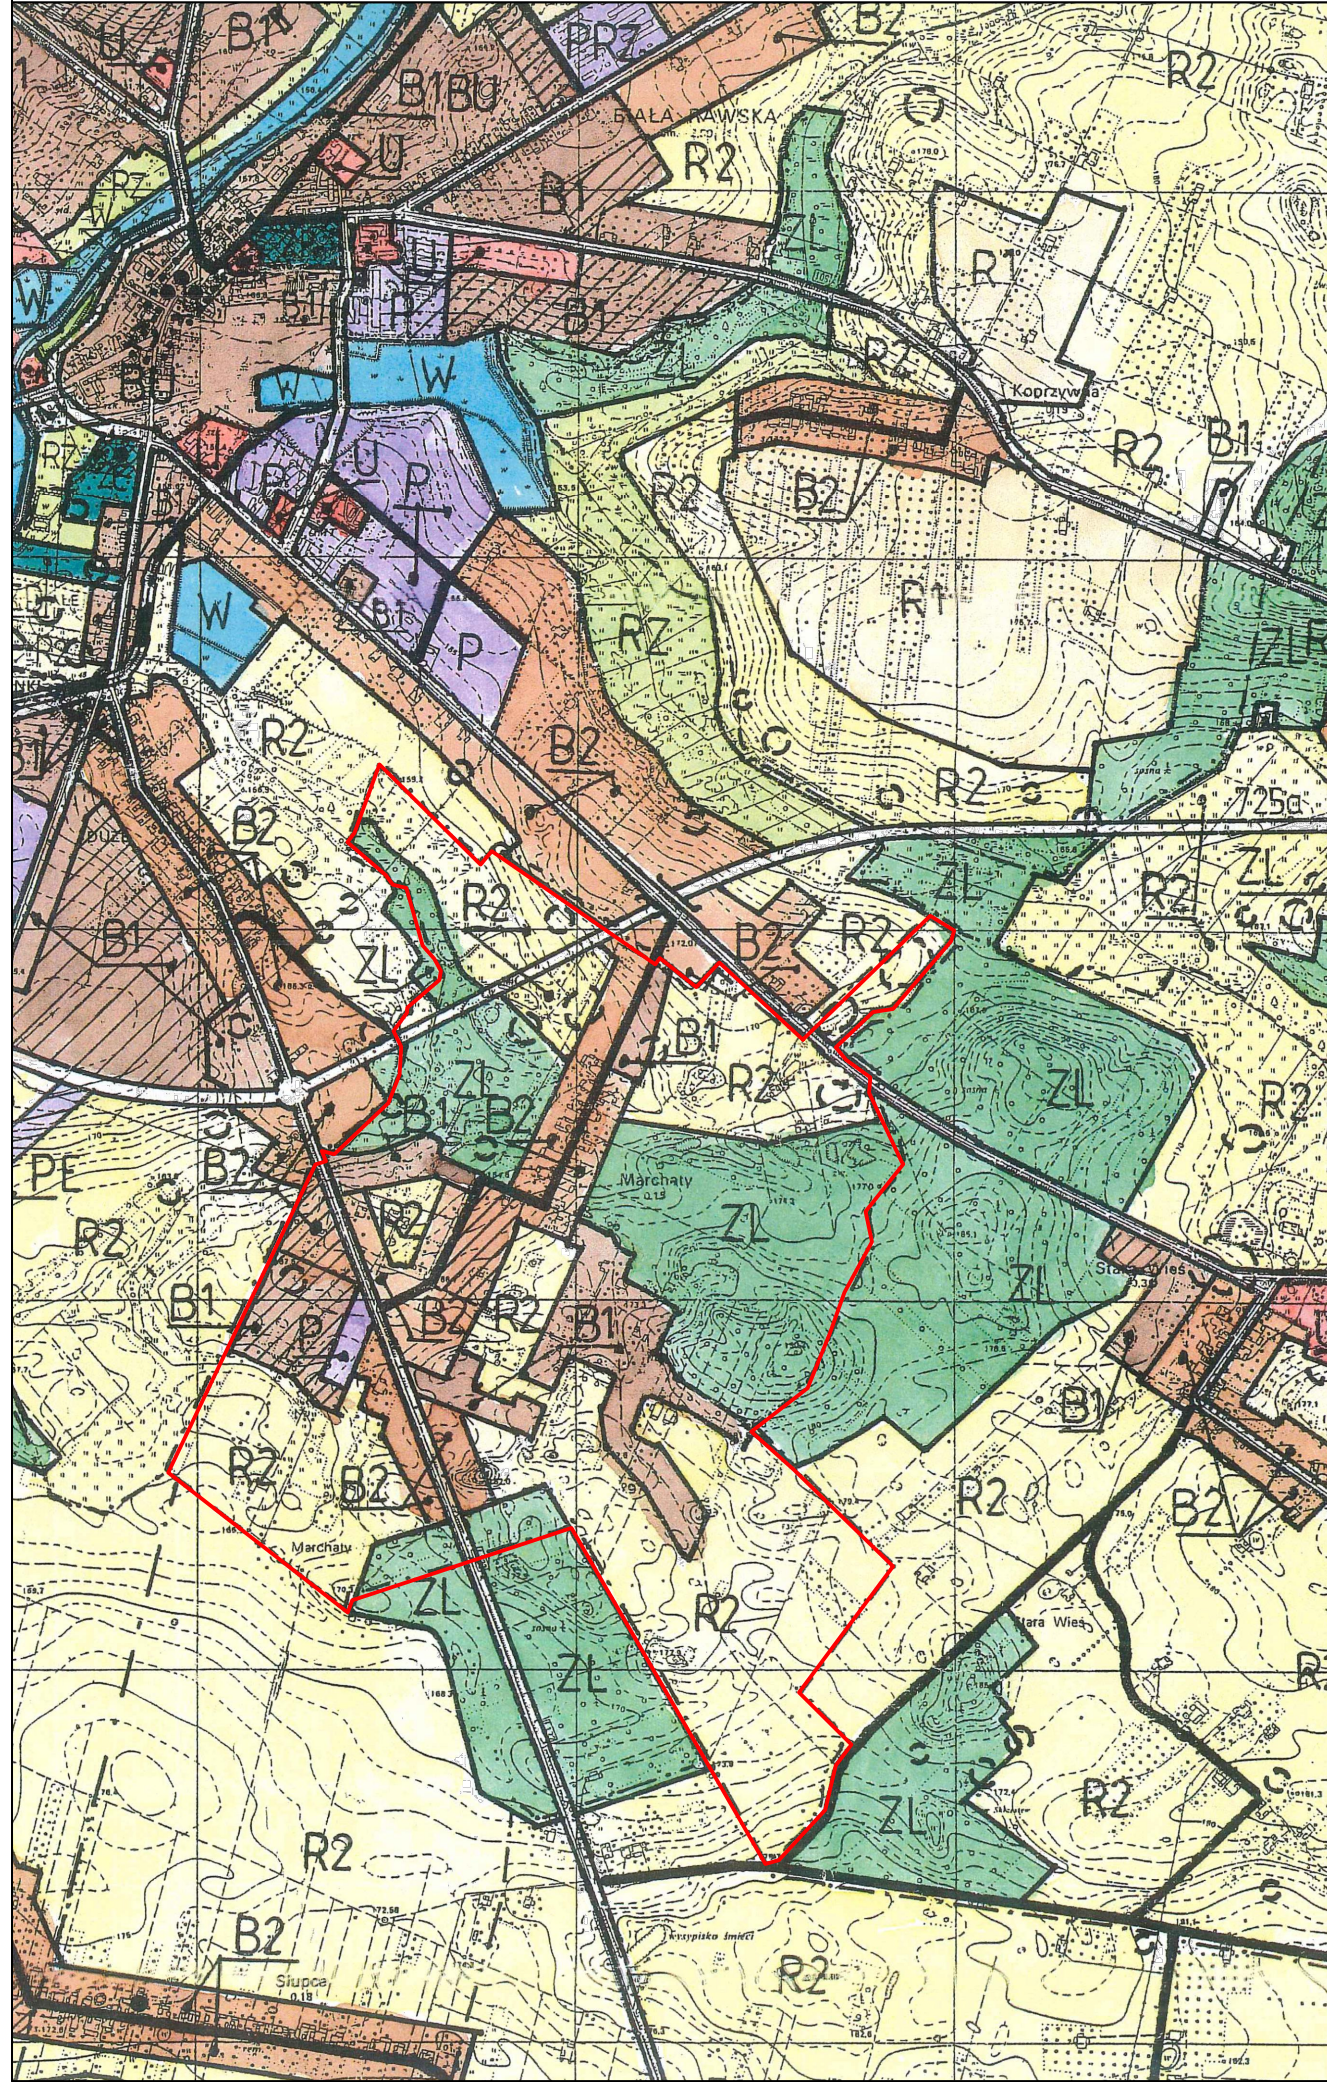

OZNACZENIA BĘDĄCE USTALENIAMI PLANU	
	Linia rozgraniczająca teren o różnym przeznaczeniu lub różnych zasadach zagospodarowania
	Granica obszaru objętego planem
	Nieprzekraczalna linia zabudowy
	Punkty identyfikacyjne przebiegu linii zabudowy
	Granica pasa ochronnego od napowietrznej (lini elektroenergetycznej)
	Granica pasa ochronnego od napowietrznej (lini elektroenergetycznej)
	Zapewnianie linii zabudowy, linii rozgraniczających teren o różnym przeznaczeniu lub różnych zasadach zagospodarowania oraz granic pasa ochronnego od napowietrznej (lini elektroenergetycznej) w metrach
	Linia osiowej jezdni ulicy
	Granica obszaru występowania stanowisk archeologicznych
	Granica strefy ochrony archeologicznej
Oznaczenie terenu numerami i symbolami	skolony numer terenu o tej samej klasie przeznaczenia terenu 3MN-RZM Masa przeznaczenia terenu Masa przeznaczenia terenu
OBJĘTA OZNACZENIEM KLASY PRZEZNACZENIA TERENU W OBRZĘDZIE PLANU WIEJSZEGO	
Symbol	Klasa przeznaczenia
	Teren zabudowy mieszkaniowej jednorodzinnej
	Teren zabudowy mieszkaniowej jednorodzinnej i zabudowy zagrodowej
	Teren usług
	Teren produkcji
	Teren drogi głównej
	Teren drogi zbiorczej
	Teren drogi lokalnej
	Teren drogi dojazdowej
	Teren komunikacji drogowej (wewnętrznej)
	Teren gruntów ogólnego oraz upraw
	Teren zabudowy związanej z rolnictwem
	Teren zabudowy związanej z rolnictwem lub lasu
	Teren zabudowy zagrodowej
	Teren lasu