

Gmina Biała Rawska


Fragment rysunku obowiązującego planu miejscowego

Obręb Julianów Lesiewski

----- granica obszaru objętego planem miejscowym

Załącznik do uchwały Nr XVII/128/25

Rady Miejskiej w Białej Rawskiej z dnia 23 maja 2025 r.

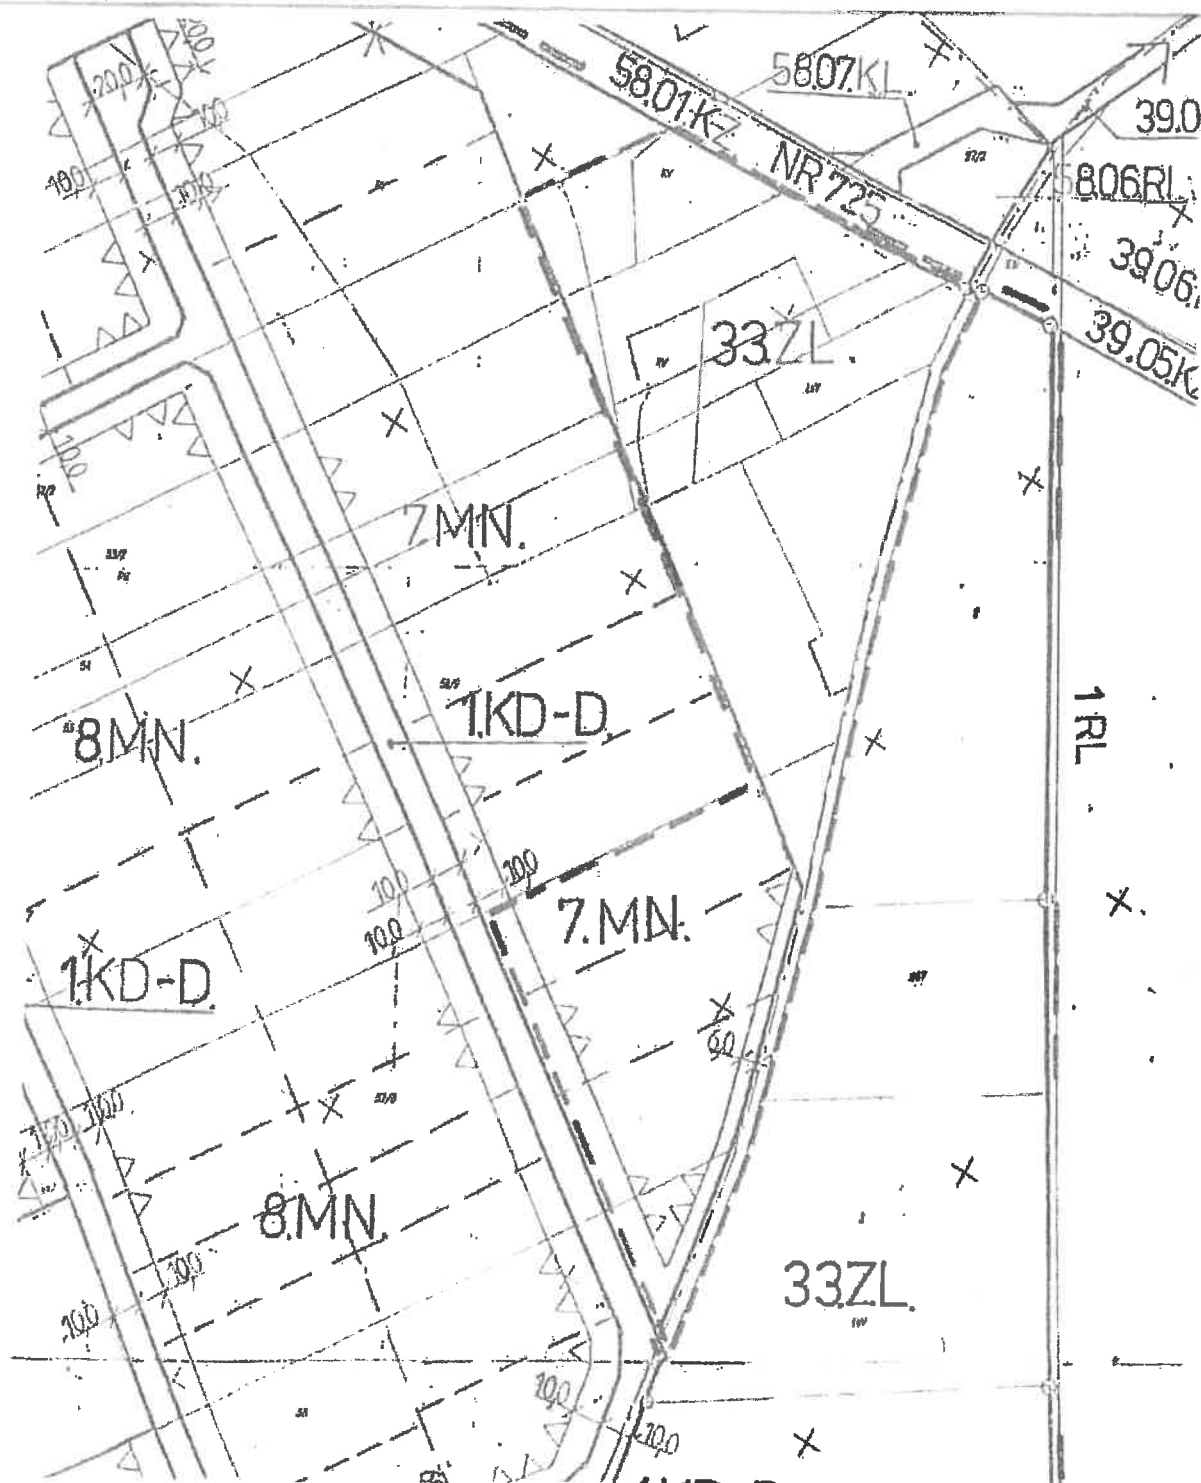

PRZEWODNICZĄCY
RADY MIEJSKIEJ
Sylwester Brzeziński
Sylwester Brzeziński