



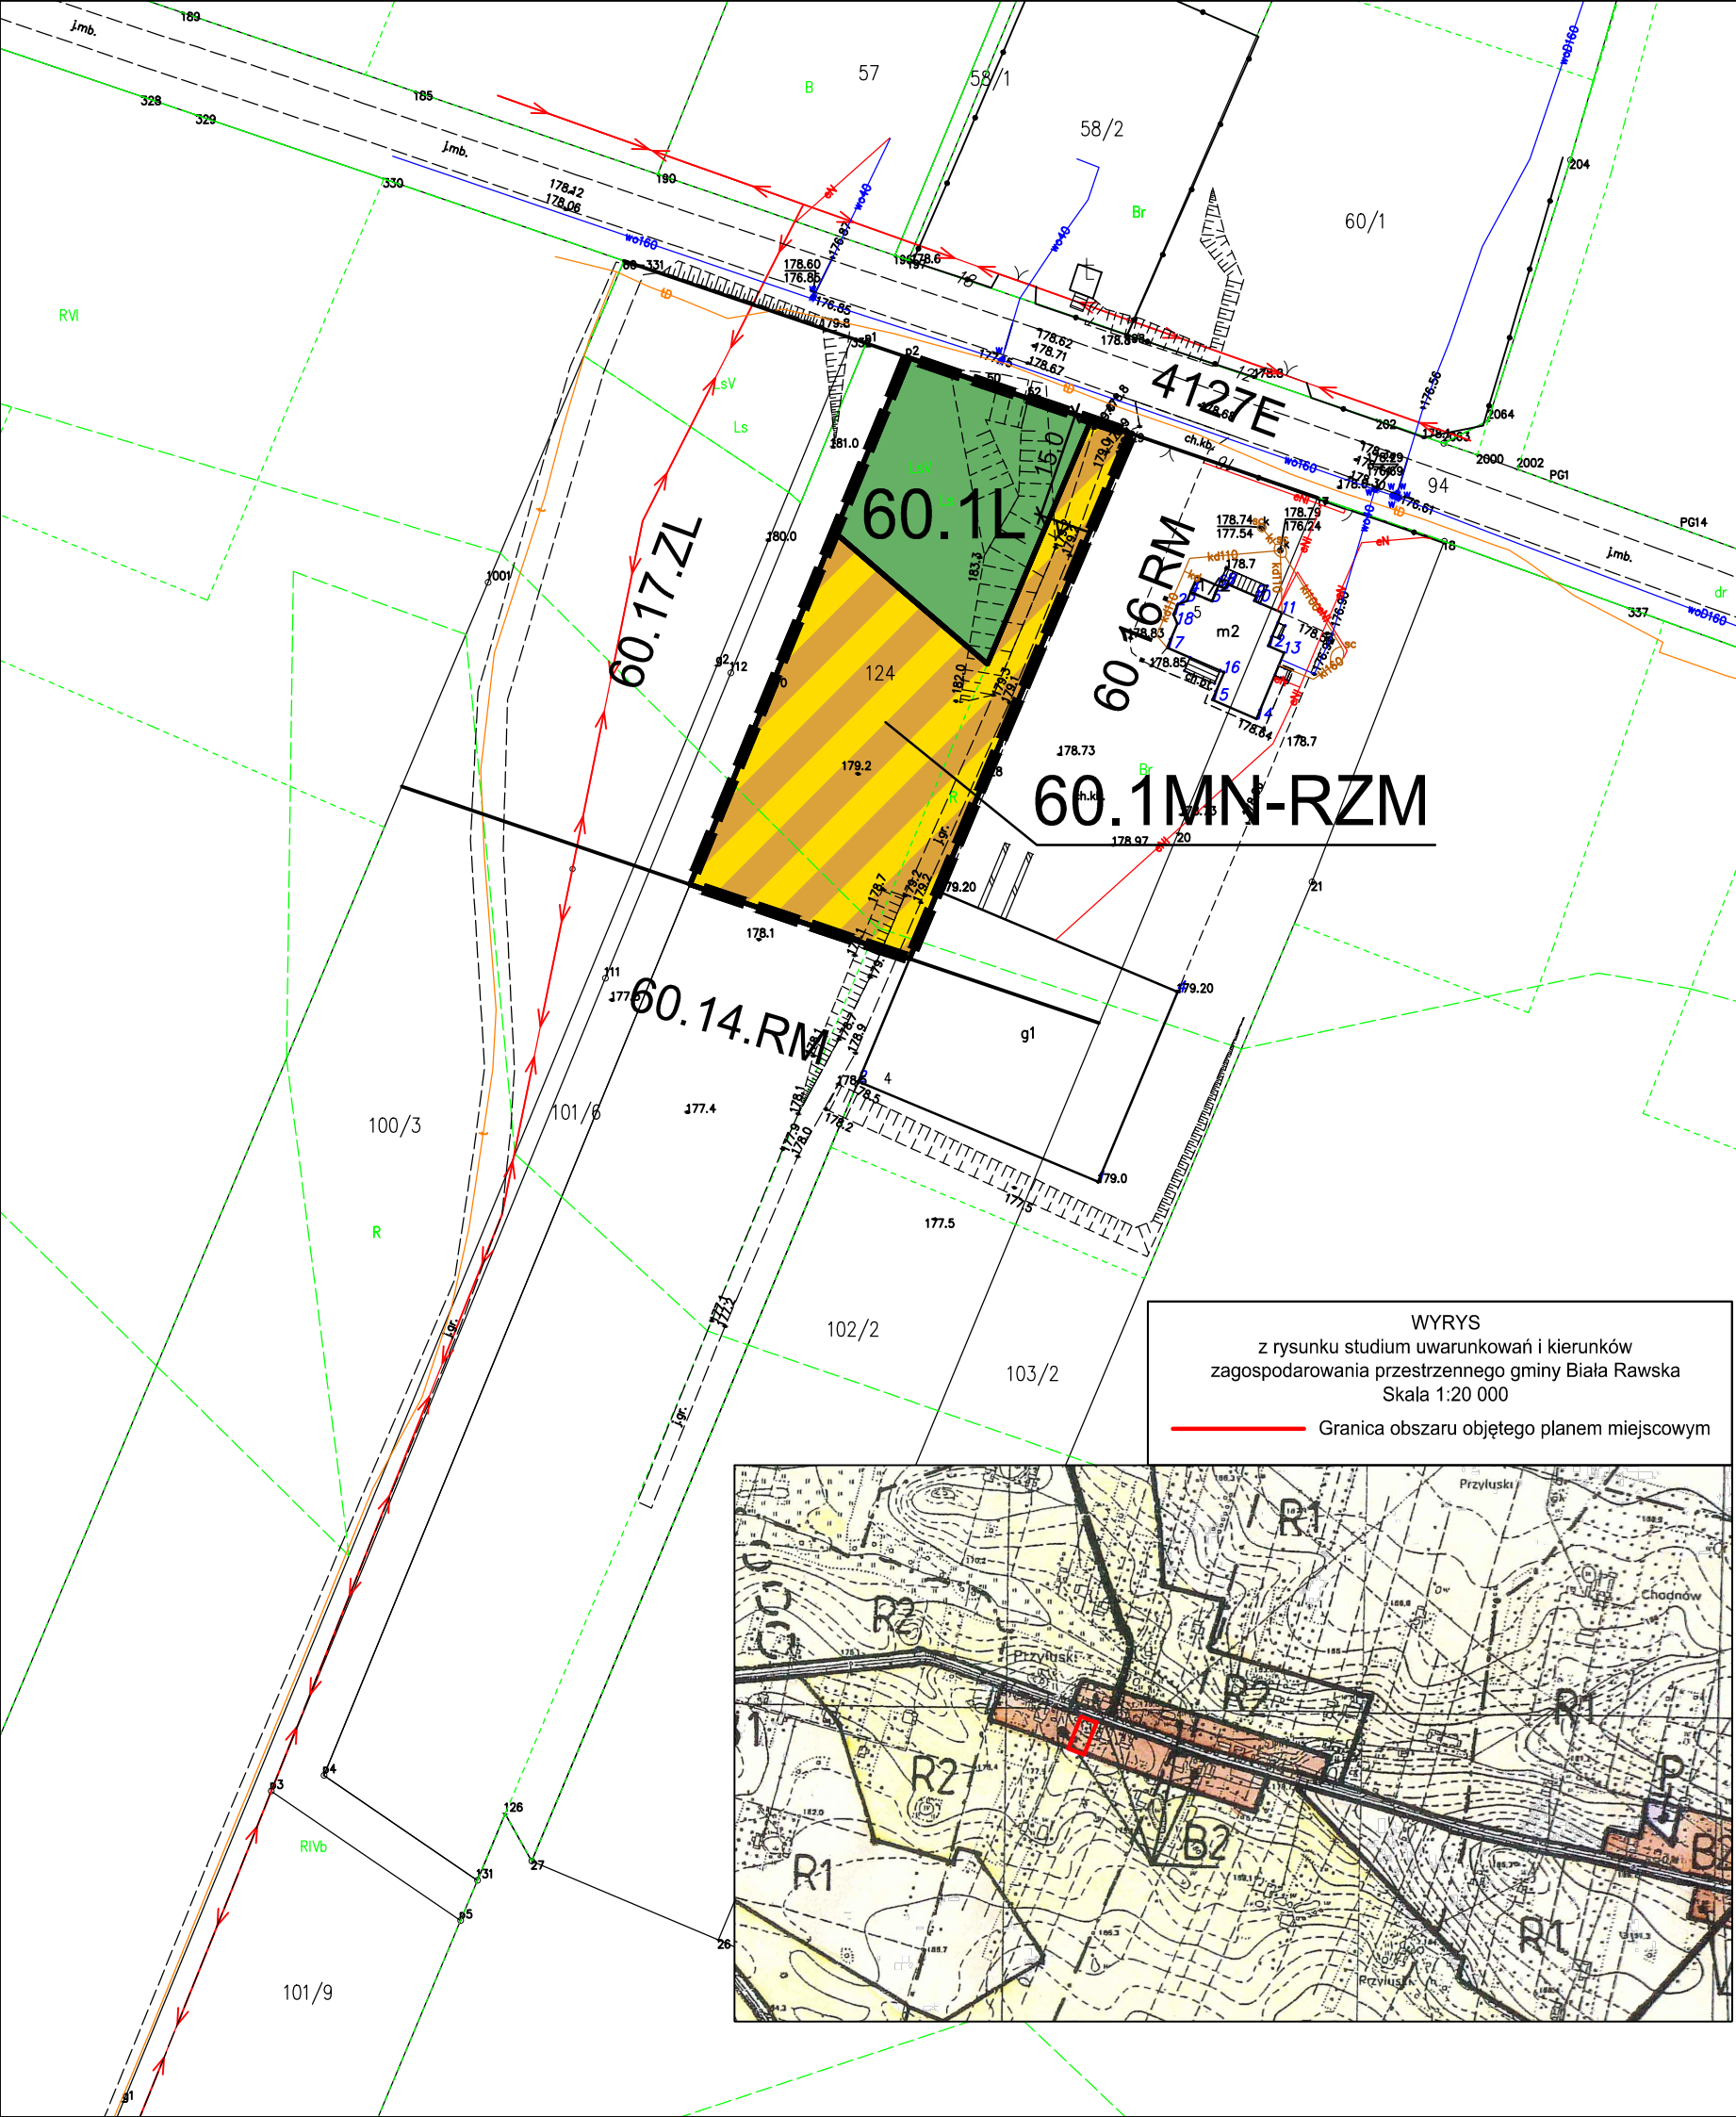

WYRYS
z rysunku studium uwarunkowań i kierunków
zagospodarowania przestrzennego gminy Biała Rawska
Skala 1:20 000
Granica obszaru objętego planem miejscowym

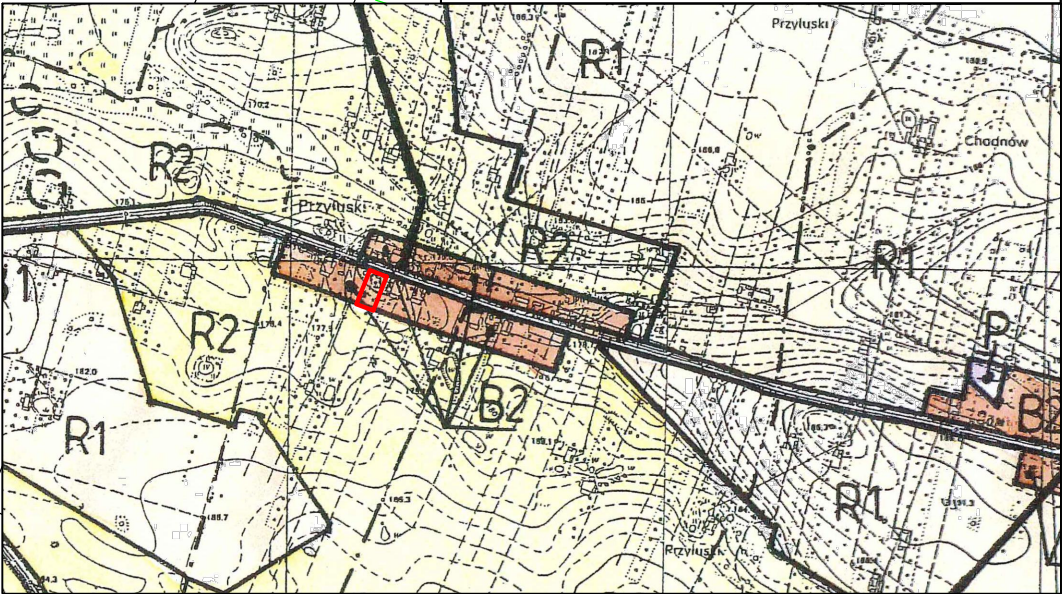

MIEJSCOWY PLAN ZAGOSPODAROWANIA PRZESTRZENNEGO GMINY BIAŁA RAWSKA

fragment obszaru wsi Nowe Przyłuski

Rysunek planu skala 1:1000

Załącznik Nr 2 do Uchwały Nr/...../.....
Rady Miejskiej w Białej Rawskiej z dnia

OZNACZENIA BĘDĄCE USTALENIAMI PLANU

Określenie terenu numeracją i symbolem numer obrębu ewidencyjnego
60.1MN-RZM klasa przeznaczenia terenu
kolejny numer terenu o tej samej klasie przeznaczenia terenu

	Linia rozgraniczająca tereny o różnym przeznaczeniu lub różnych zasadach zagospodarowania
	Granica obszaru objętego planem
	Nieprzekraczalna linia zabudowy
	Zwymiarowanie linii zabudowy w metrach
	Teren zabudowy mieszkaniowej jednorodzinnej lub zabudowy zagrodowej
	Teren lasu


OZNACZENIA ELEMENTÓW INFORMACYJNYCH NIEBĄDĄCYCH USTALENIAMI PLANU

4127E	Droga powiatowa
OBJAŚNIENIA OZNACZEŃ PRZEZNACZENIA TERENU W OTOCZENIU OBSZARU MIEJSCOWEGO PLANU	
Symbol	Kategoria przeznaczenia terenu
60.17.ZL	Lasy
60.14.RM	Rolnictwo z zabudową zagrodową
60.16.RM	Tereny zabudowy zagrodowej w gospodarstwach rolnych, hodowlanych, ogrodniczych i leśnych

OBJAŚNIENIA OZNACZEŃ NA WYRYSIE Z RYSUNKU STUDIUM

Oznaczenie	Kierunki rozwoju w obszarze objętym uchwałą
B2	Obszary zabudowy o dominującej formie zabudowy zagrodowej z dopuszczeniem zabudowy mieszkaniowej jednorodzinnej, produkcyjnej, obsługi komunikacji samochodowej i zaplecza techniczne motoryzacji.

Mapa w układzie współrzędnych PL-2000 Licencja nr GG.II.6642.1.26.2024_1013_P
Starosty Rawskiego z dnia 30.07.2024 r.

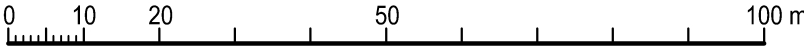

SKALA LINIOWA