


WYRYS
z rysunku studium uwarunkowań i kierunków zagospodarowania przestrzennego
miasta i gminy Biła Rawska
Skala 1 : 10 000

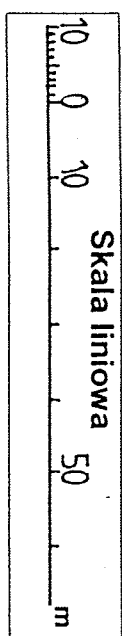

89

STAROSTWO POWIATOWE
w Rawie Mazowieckiej
WYDZIAŁ GEODEZJI
ZAKŁAD SIŁKOWSTWA I GOSPODARSTWA
NIEPRUCHOŃCZANOŚCI
w dniu 20.03.2007 r.
nr 203/12206/07
podpis: _____
Specialista
MGP 10 N-8842

Oznaczenie	Przeznaczenie terenu
16.3.P	Oznaczenie terenów symboliem cyfrowym i symbolem przeznaczenia terenu.
	Linia rozgraniczająca tereny o różnym przeznaczeniu lub różnych zasadach zagospodarowania, która jest granicą obszaru objętego planem miejscowym.
	Linie rozgraniczające tereny o różnym przeznaczeniu lub różnych zasadach zagospodarowania.
	Punkty identyfikacyjne przebiegu linii rozgraniczających tereny o różnym przeznaczeniu lub różnych zasadach zagospodarowania.
	Linia zabudowy - nieprzekraczalna.
	Zwężalniki linii zabudowy oraz linii rozgraniczających tereny o różnym przeznaczeniu lub różnych zasadach zagospodarowania w metrach.
	Linie osiowe sieci infrastruktury technicznej lub jezdni ulic.
Elektyk	Oznaczenie linii elektroenergetycznych średniego napięcia
	Stacje transformatorowe (zasada umieszczenia).
4107E	Oznaczenie drogi powiatowej.
P	tereny obiektów produkcyjnych i shadow i magazynow

OBJAŚNIENIA OZNACZEŃ DOTYCZĄCYCH PRZEZNACZENIA TERENU ULIC ICH W TERENACH OTACZAJĄCYCH OBSZAR ZMIANY PLANU MIEJSCOWEGO

Oznaczenie	Przeznaczenie terenu
KM	rolnictwo z zabudową zagrodową
RL	leśnictwo
U	użyteczność publiczna
PU	produkcja i usługi produkcyjne oraz magazyny i składy
KL	ulica (droga) lokalna
KD	ulica (droga) dojazdowa