

UWAGA : Nie wyklucza się istnienia w terenie urządzeń podziemnych dla których brak było informacji branżowych i nie zostały odnalezione w czasie inwentaryzacji geodezyjnej.


woj. podlaskie

powiat : hajnowski

w.Białowieża, ul. Bez nazwy

Mapa zasadnicza

Skala 1:500

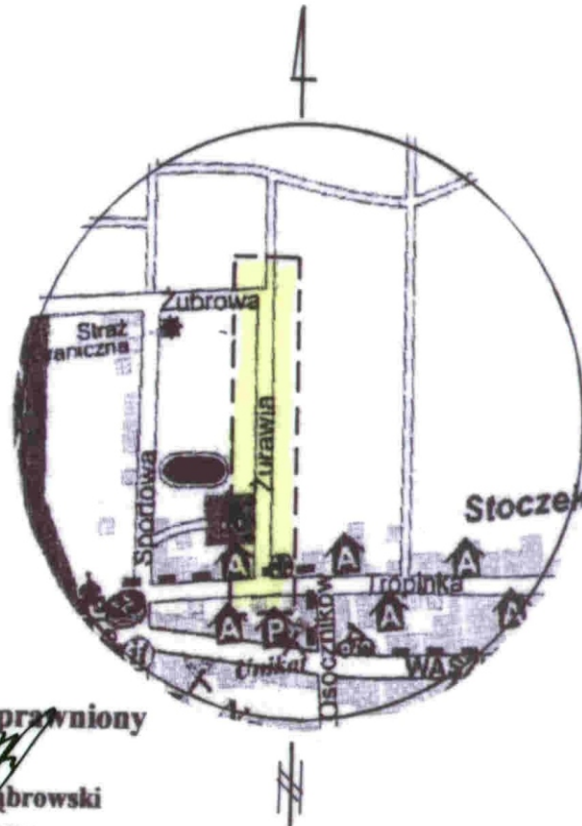

Geodeta uprawniony

Andrzej Dąbrowski

upr.6880

Wtórnik aktualny na dzień 2009.01.23

WYKONAWCA :

WRÓBEL Pracownia Geodezyjno-Kartograficzna s.c.

A.Dąbrowski, Z.Krasowski, J.Wojtkowicz, I.Wróbel

Bielsk Podlaski ul.Mickiewicza 50/54 tel.7302805

L.ks.rob.15/09

STAROSTWO POWIATOWE W HAJNOWCE

POWIATOWY OŚRODEK DOKUMENTACJI GEODEZYJNEJ I KARTOGRAFICZNEJ W HAJNOWCE

W obszarze oznaczonym linią - - - - - dokonano aktualizacji treści mapy zasadniczej

(potwierdzono w terenie aktualność mapy zasadniczej.)

Dokumenty z pomiaru uzupełniającego (~~potwierdzające aktualność mapy~~) przyjęto do zasobu

powiatowego w dniu 2009.02.13 i zaewidencjonowano pod nr 2572-5/2009

Niniejsza mapa może służyć do celów projektowych.

Projektowane obiekty budowlane wymagające pozwolenia na budowę podlegają wytyczeniu i inwentaryzacji powykonawczej przez jednostkę wykonawstwa geodezyjnego lub osoby fizyczne posiadające zezwolenie na wykonywanie robót geodezyjnych.

Uwaga: wtórnik przechowywać w miejscu zaciemnionym

Mapa 256.322.2232,2214

Z up.Starosty

inż.Danuta Wasiluk

St.Inspektor w Wydziale Geodezji

Katastru i Nieruchomości

WYKAZ PUNKTÓW GEODEZYJNYCH PODLEGAJĄCYCH OCHRONIE

Nr pktu	Położenie punktu	Nr pktu	Położenie punktu



WOJCIECH BARANOWSKI

„ELEKTRO-SILVER”

18-400 Łomża, Konarzyce, ul. Łomżyńska 206

Nazwa obiektu budowlanego	Linie kablowe m YAKXS 4 x 120 mm ² wraz ze złączami kablowymi w Białowieży ul. Tropinka.			
Inwestor	URZĄD GMINY BIAŁOWIEŻA 17-230 Białowieża, ul. Sportowa 1			
Lokalizacja	Białowieża ul. Tropinka dz. nr 1000/5, 1000/6,.			
Projektant	Nazwisko i Imię	Nr uprawnień	Podpis	Skala
	Murawski Alek	St – 492/75		1:500

