


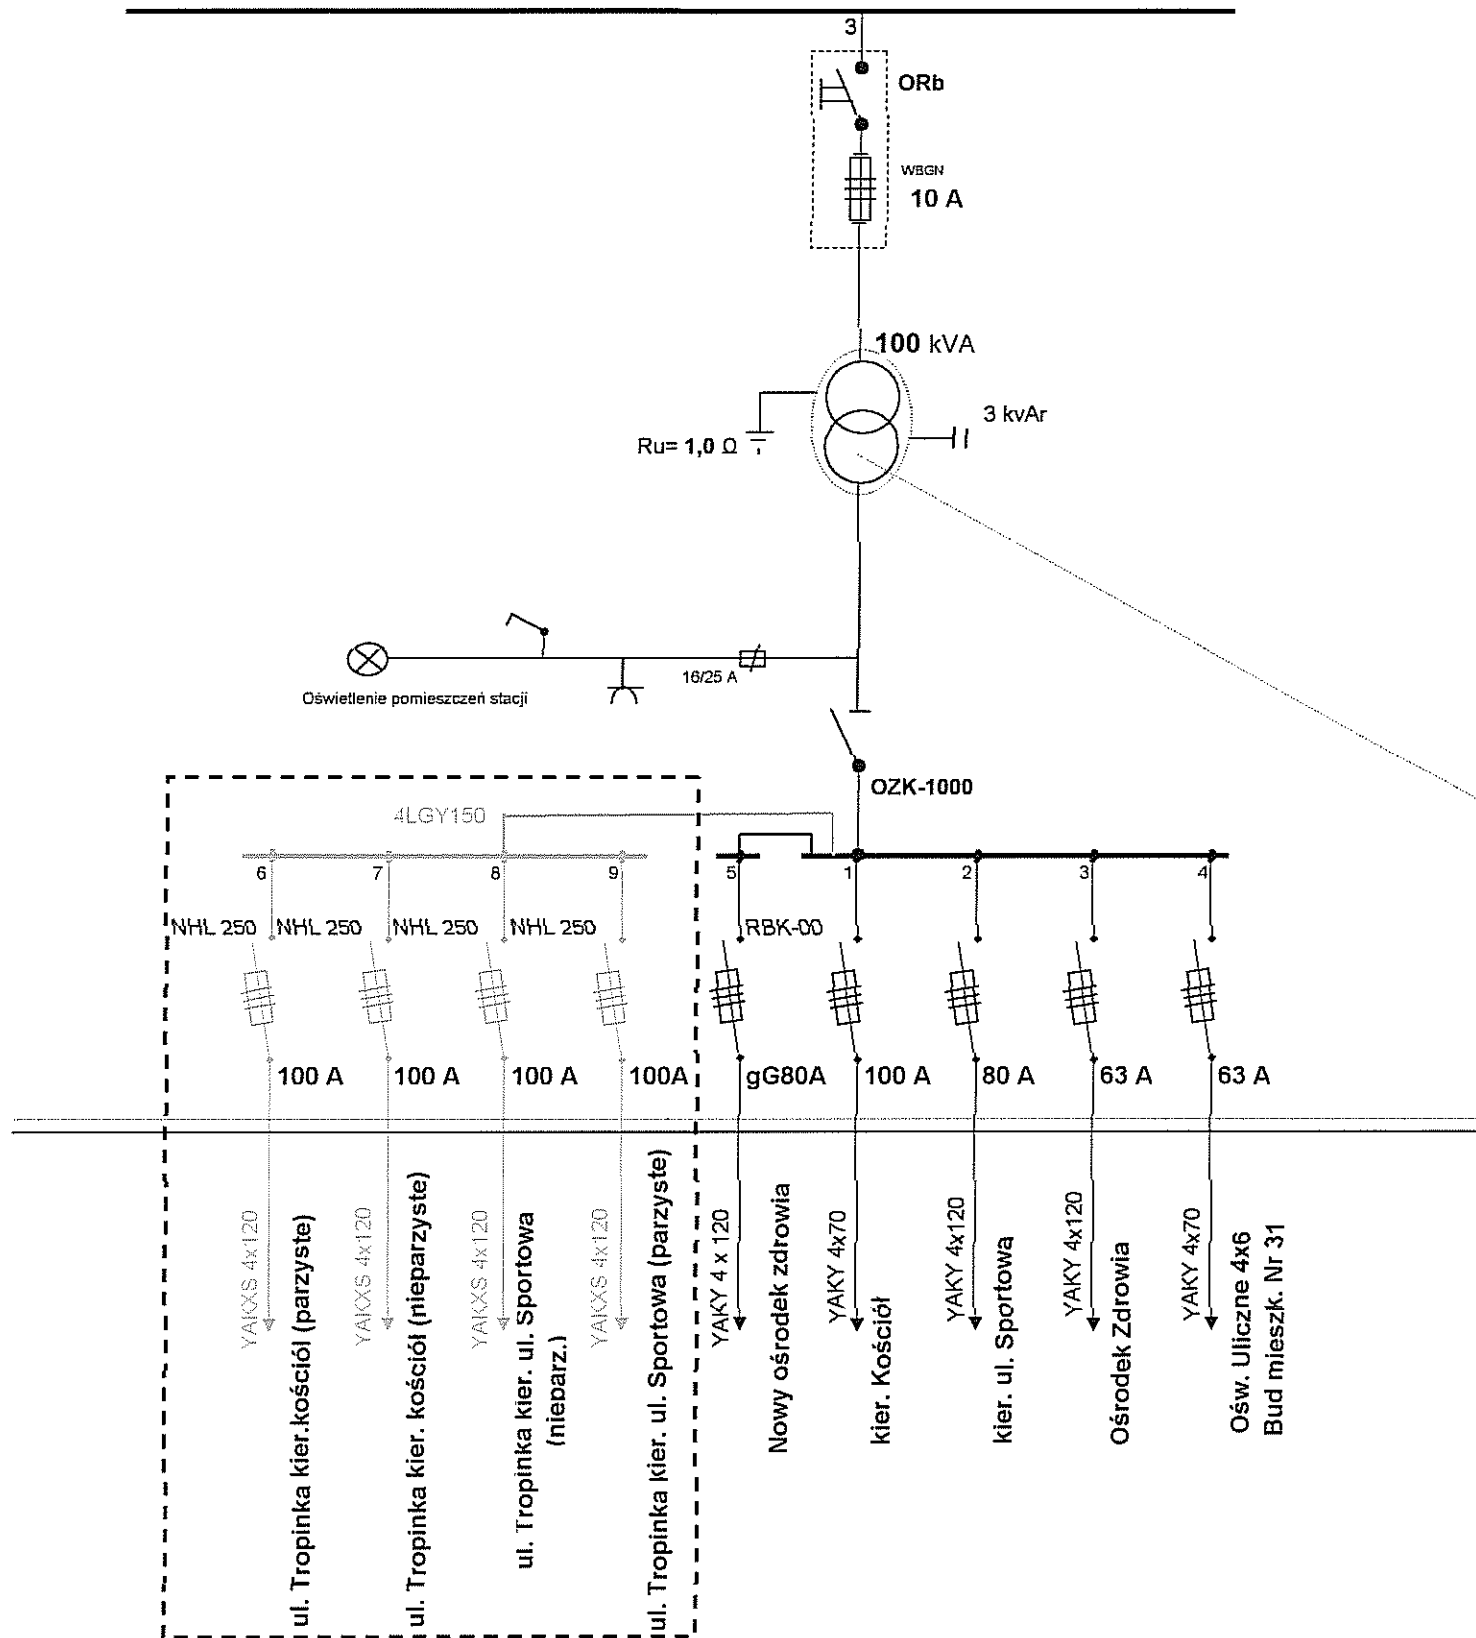

Dobudowa rozdzielnic 4-polowej