


Nazwa i adres obiektu budowlanego Projekt rekultywacji gminnego składowiska odpadów komunalnych w Białowieży			
Przedmiot Szczegół konstrukcyjny warstwy rekultywacyjnej		Projektant mgr inż. Stefan Rola spec. instal.-inż. w zakresie sieci i instal. sanitarnych Bt. 242/94 spec. wodno-mel. i doposażenia wód Bt. 46/80 spec. geologiczna 060310	
Skala 1: $\frac{100}{100}$	Zał. Nr 3		
Data 11. 2009	Ark. 1		

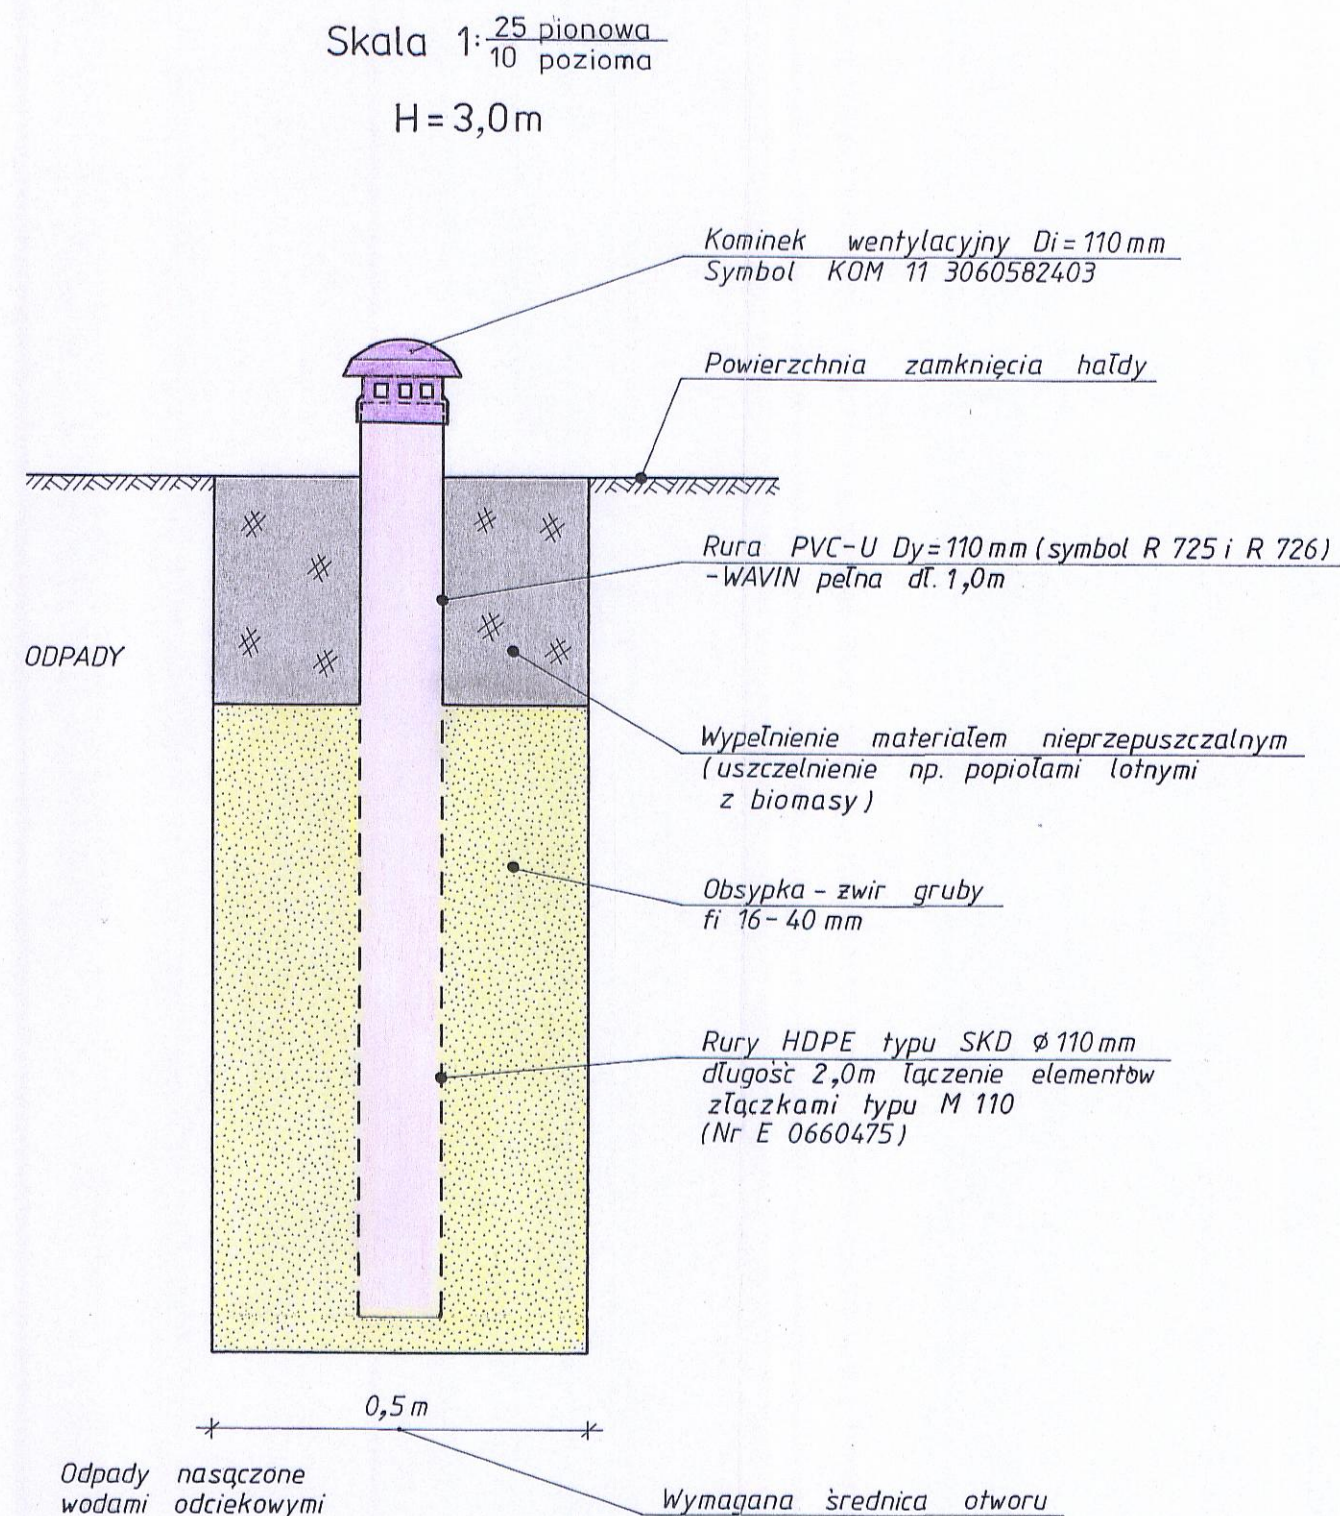

Nazwa i adres obiektu budowlanego Projekt rekultywacji gminnego składowiska odpadów komunalnych w Białowieży			
Przedmiot Rysunek konstrukcyjny studni do odgazowania		Projektant mgr inż. Stefan Rola spec. instal.-inż. w zakresie sieci i instal. sanitarnych Bt. 242/94 spec. wodno-mel. i doposażenia wód Bt. 46/80 spec. geologiczna 060310	
Skala 1: $\frac{25}{10}$	Zał. Nr 4		
Data 11. 2009	Ark. 1		