



RZUT PRZYZIEMI 1:50

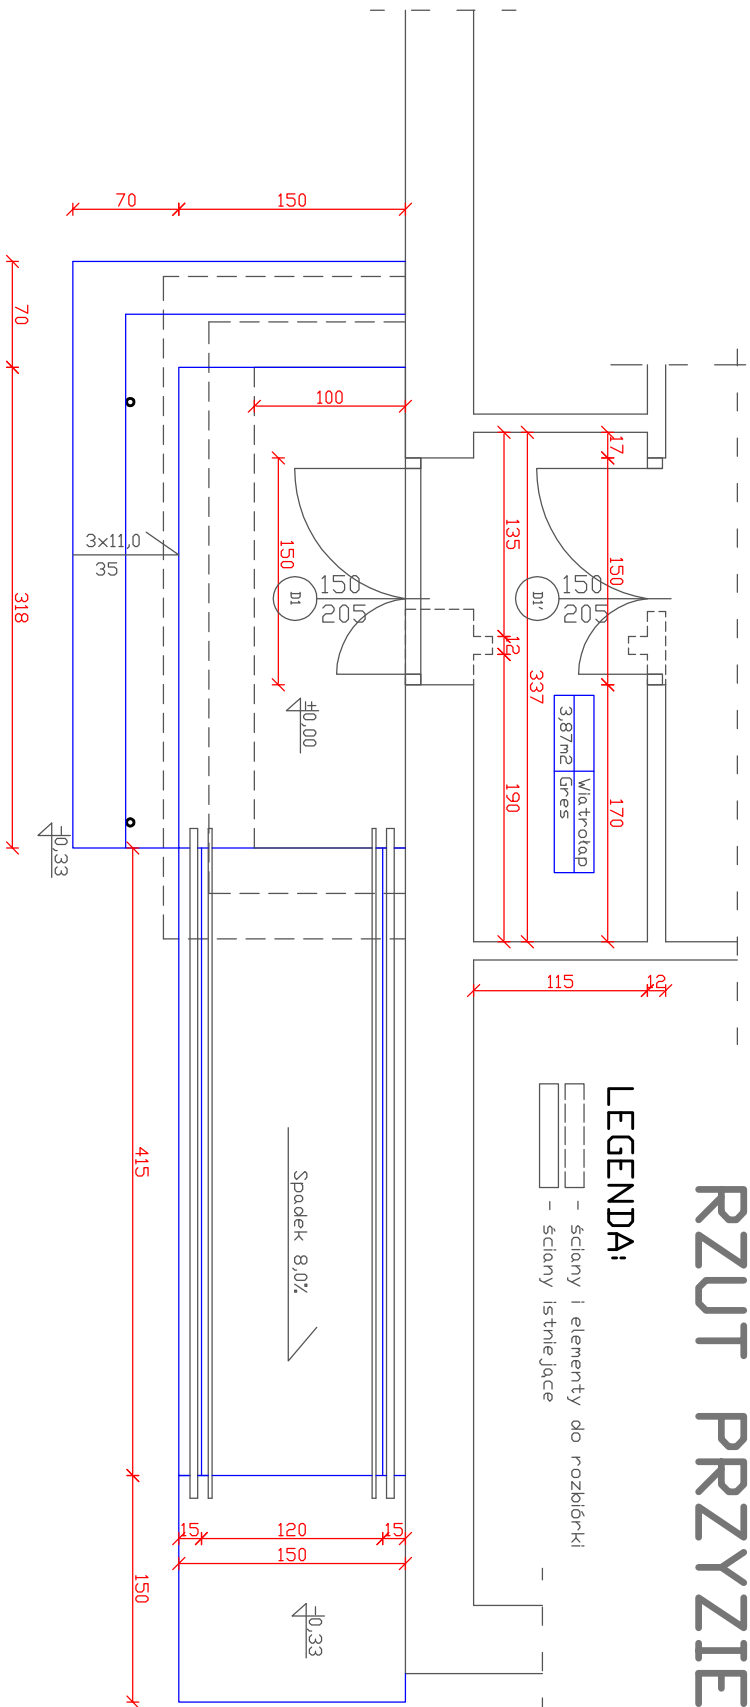


LEGENDA:

- ściany i elementy do rozbiórki
- ściany istniejące

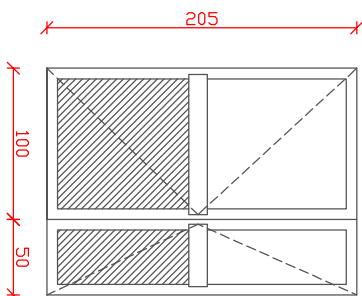


DRZWI WEWN. D1' I ZEWN. D1
ALUMINOWE


DRZWI WEWNĘTRZNE SZATNI
ALUMINOWE

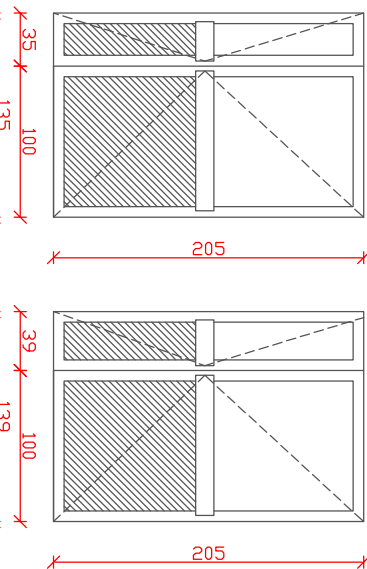


OKNO+DRZWI W SALI
DZIECI - 1SZT

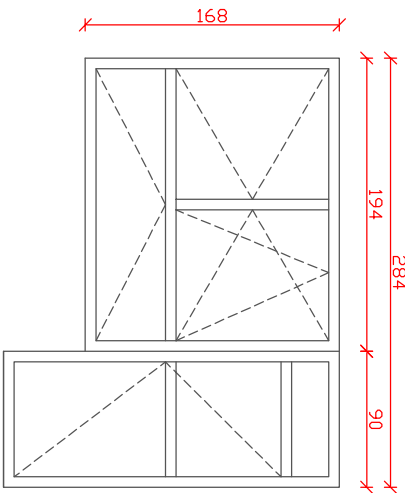

OKNO W SALI DZIECI - 2SZT

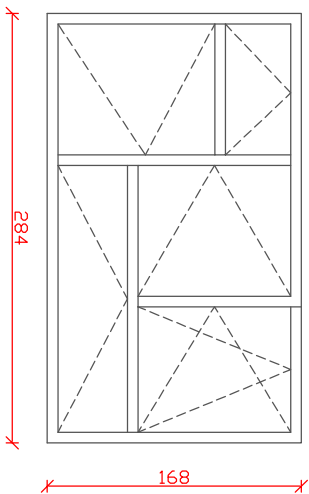

OKNO W SALACH - 2SZT

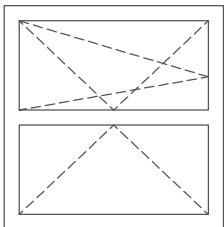

BIURO PROJEKTÓW I OBSŁUGI INWESTYCJI Sp. z o.o. 17-200 Hajnówka, ul. Ks. Wierobiega 18 tel.(085)6822862			
Nr tys.	1	Skala	1:50
Nazwa rysunku: RZUT PRZYZIEMI - WEJSCIE, STOLARKA			
Inwestor: Zespół Szkolno - Przedszkolny, 17-230 Białowieża, ul. Waszkiewicza 2			
Nazwa i adres obiektu: Remont i modernizacja przedszkola - wymiana stolarki w salach przedszkolnych, korytarzu i wiatrołapie oraz budowa podjazdu dla osób niepełnosprawnych, 17-230 Białowieża, ul. Sportowa 10			
Projektant:	Data:	Podpis:	
	Grudzień 2009r.		
Współpraca:	Data:	Podpis:	
	Grudzień 2009r.		