
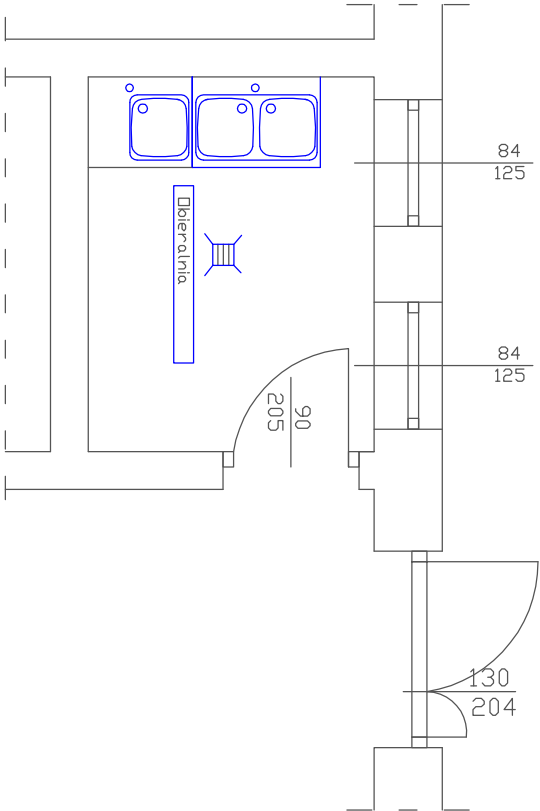


RZUT PRZYZIEMIEMIA 1:50

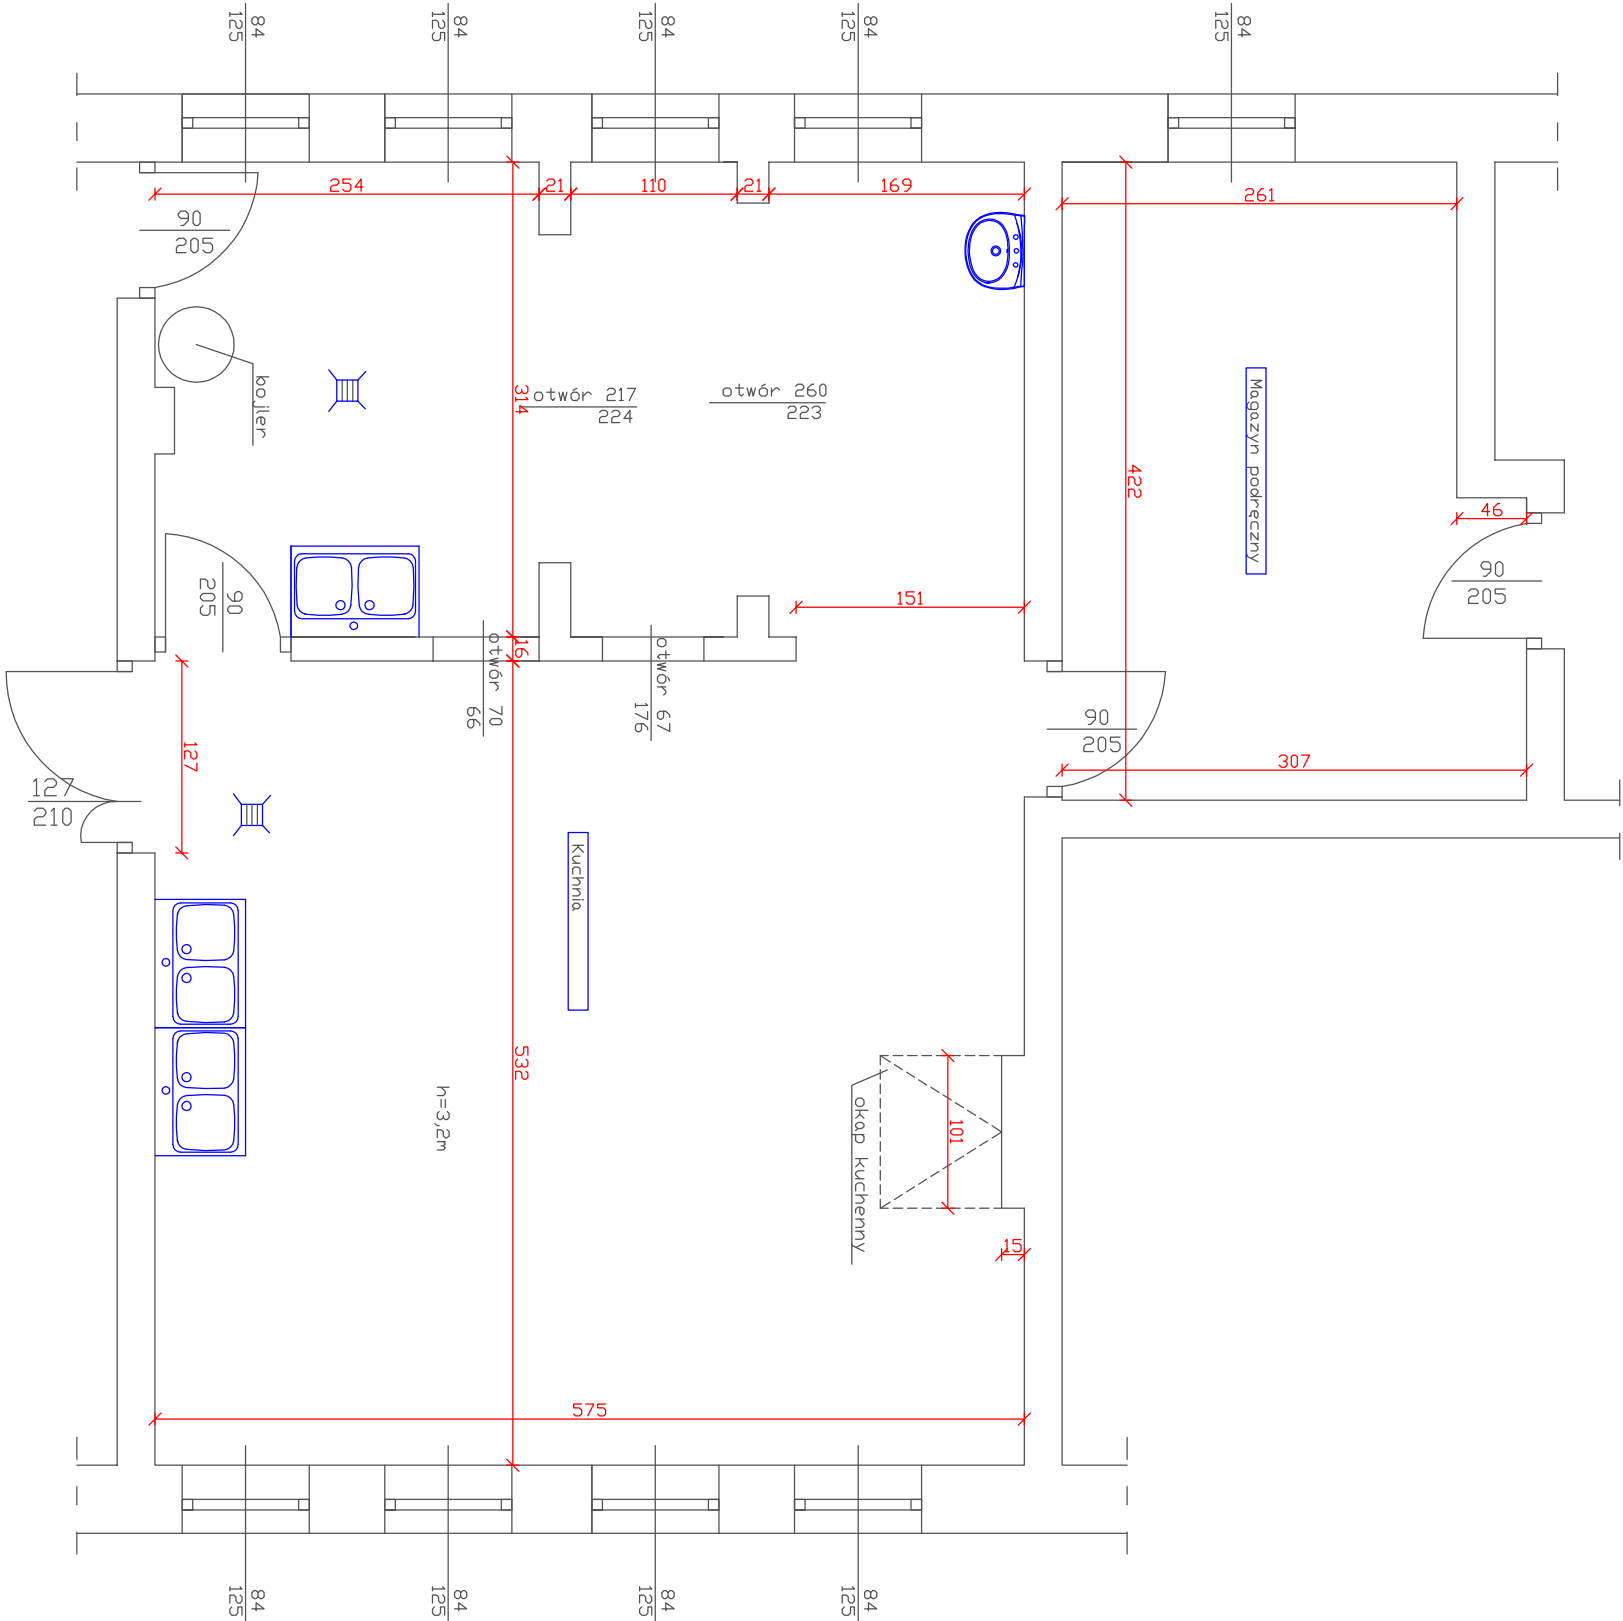

LEGENDA:
- ściany istniejące

BIURO PROJEKTÓW I OBSŁUGI INWESTYCJI Sp. z o.o. 17-200 Hajnówka, ul. Ks. Wierobiega 18 tel. (085)6822862		
Nr rys.	2	Skala
Nazwa rysunku: RZUT PRZYZIEMIEMIA		
Inwestor: Zespół Szkolno - Przedszkolny, 17-230 Białowieża, ul. Waszkiewicza 2		
Nazwa i adres obiektu: Remont i modernizacja przedszkola - remont kuchni, magazynu podręcznego, obieralni, 17-230 Białowieża, ul. Sportowa 10		
Projektant:	Data:	Podpis:
	Grudzień 2009r.	
Współpraca:	Data:	Podpis:
	Grudzień 2009r.	